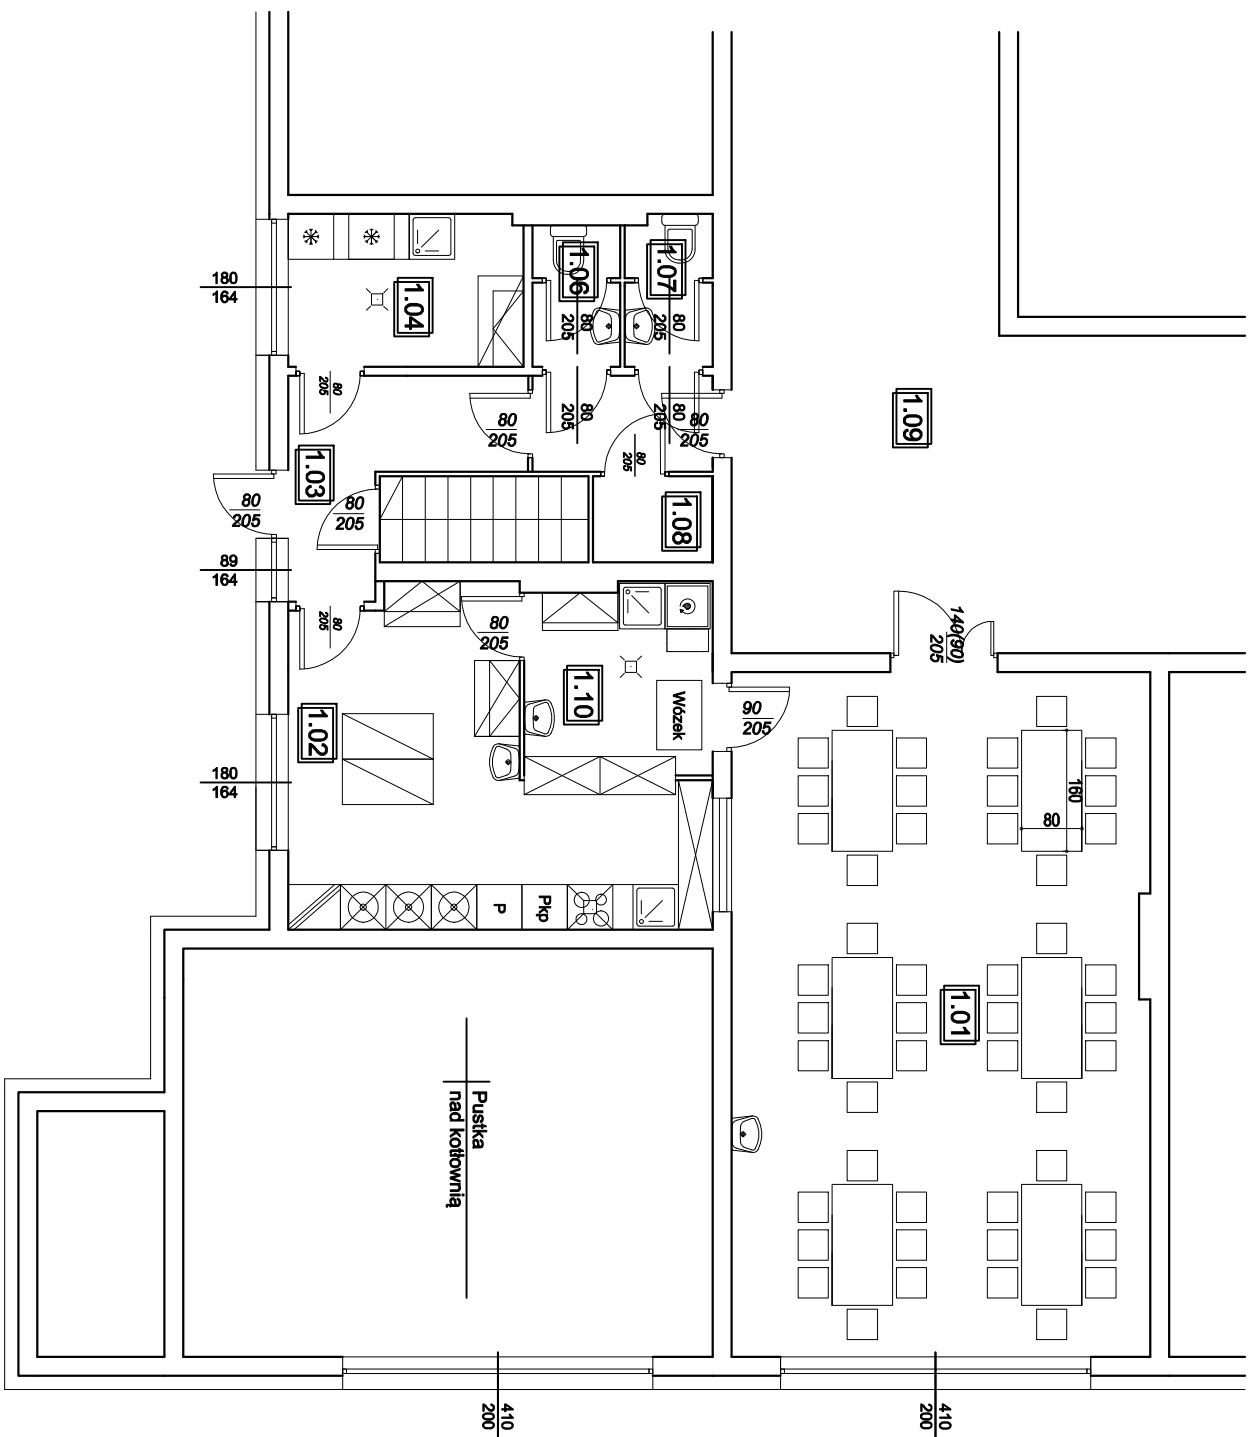


[illegible]

**UWAGA!
WSZYSTKIE MEBLE ZE STALI NIERDZEWNEJ**

ZAPLECZCE KUCHENNE		KWIECIEŃ 2019r.
INWESTOR	SZKOŁA PODSTAWOWA Im. Św. Franciszka z Asyżu ul. Kartuska 1, Egłertowo, 83-312 Hopowo	SKALA 1:100
LOKALIZACJA	działka nr 58/2, obręb Egłertowo, gmina SOMONINO	
TYTUŁ RYS.	RZUT PRZYZIEMIĄ - PROJEKT	RYS. NR 3
PROJEKTANT:	mgr inż. Marcin Wysocki	