


| ZESTAWIENIE POWIERZCHNI |                        |                     |
|-------------------------|------------------------|---------------------|
| NAZWA POMIESZCZENIA     | POSADZKA               | POW.                |
| 1.01 STOLÓWKA           | PANELE                 | 51,75m <sup>2</sup> |
| 1.02 KUCHNIA            | GLAZURA                | 21,74m <sup>2</sup> |
| 1.03 PRZEDSIÓNEK        | GLAZURA                | 9,11m <sup>2</sup>  |
| 1.04 MAGAZYN PRODUKTÓW  | GLAZURA                | 3,52m <sup>2</sup>  |
| 1.05 KORYTARZ           | GLAZURA                | 4,00m <sup>2</sup>  |
| 1.06 WC                 | GLAZURA                | 2,90m <sup>2</sup>  |
| 1.07 WC                 | GLAZURA                | 3,10m <sup>2</sup>  |
| 1.08 MAGAZYN PRODUKTÓW  | GLAZURA                | 1,80m <sup>2</sup>  |
| 1.09 HOLL               |                        |                     |
|                         |                        |                     |
|                         |                        |                     |
|                         | POWIERZCHNIA CAŁKOWITA | 91,92m <sup>2</sup> |

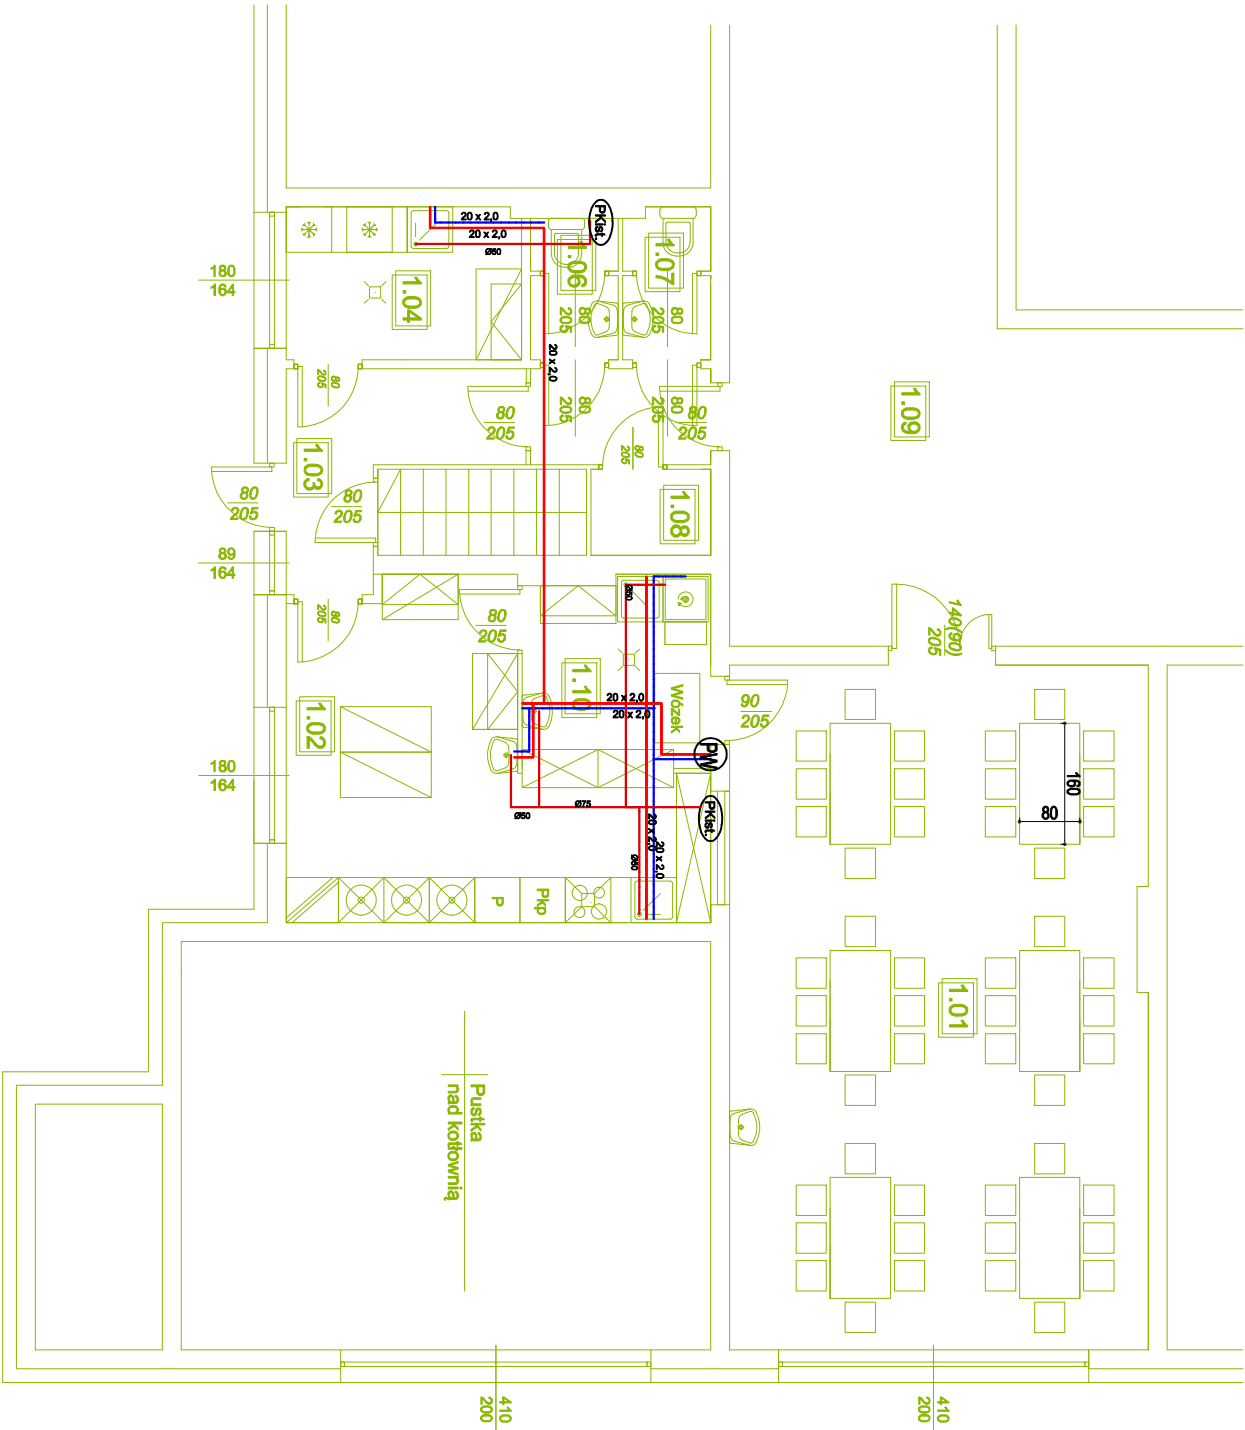

**UWAGA:**

- Wymiary korygowane na budowie
- Materiały i zastosowane technologie użycie do budowy muszą posiadać odpowiednie atesty i aprobaty dopuszczające do stosowania na terenie RP i UE.
- Zmiany, odczyty wymiarowe i odstępowanie od projektu - wyniki w trakcie budowy - wymagają bezwzględnie zgłoszenia i uzgodnienia z jednostką projektującą.
- Wykonawca powinien dokładnie zapoznać się z projektem w czasie rysunkowej i opisowej, wyjasnić ewentualne wątpliwości dotyczące rozwiązania detali i linie - przed przystąpieniem do prac przygotowawczych.
- Włączenie projektowanych instalacji wodociągowych włączyć w istniejącą instalację w kotłowni w piwnicy.
- Włączenie projektowanej instalacji kanalizacji sanitarnej włączyć w istniejący pion kes w piwnicy- PKiet.

**LEGENDA:**

Przewody instalacji wody zimnej

Przewody instalacji wody ciepłej

25 x 3,5

Oznaczenie średnicy przewodów instalacji wody

Oznaczenie pionu wodociągowego

Przewody instalacji kanalizacji sanitarnej

Oznaczenie średnicy i spadku przewodów instalacji kanalizacyjnej

Oznaczenie pionu kanalizacyjnego

|                   |                                                                                             |                 |
|-------------------|---------------------------------------------------------------------------------------------|-----------------|
| ZAPLECZE KUCHENNE |                                                                                             | KWIECIEŃ 2019r. |
| INWESTOR          | SZKOŁA PODSTAWOWA<br>Im. Św. Franciszka z Asyżu<br>ul. Kartuska 1, Egierkowo, 83-312 Hopowo | SKALA 1:100     |
| LOKALIZACJA       | działka nr 58/2, obręb Egierkowo, gmina SOMONINO                                            |                 |
| TYTUŁ RYS.        | RZUT PRZYZIEMIENIA - PROJEKT sanit.                                                         | RYS. NR 4       |
| PROJEKTANT:       | mgr inż. Marcin Wysocki                                                                     |                 |
|                   |                                                                                             |                 |