


ZESTAWIENIE POWIERZCHNI		POW.
NAZWA POMIESZCZENIA	POSADZKA	
1.01 STOLÓWKA	PANELE	51,75m ²
1.02 KUCHNIA	GLAZURA	21,74m ²
1.03 PRZEDSIÓNEK	GLAZURA	9,11m ²
1.04 MAGAZYN PRODUKTÓW	GLAZURA	3,52m ²
1.05 KORYTARZ	GLAZURA	4,00m ²
1.06 WC	GLAZURA	2,90m ²
1.07 WC	GLAZURA	3,10m ²
1.08 MAGAZYN PRODUKTÓW	GLAZURA	1,80m ²
1.09 HOLL		
POWIERZCHNIA CAŁKOWITA		91,92m ²

	Gniazdo
	Gniazdo hermetyczne
	Gniazdo z pokrywką
	Gniazdo ze stykiem ochronnym
	Gniazdo, 5-polowe

UWAGI:

- W pomieszczeniach wilgotnych lub przejściowo wilgotnych należy instalować osprzęt i oprawy szczelne.
- Wysokość montażu gniazd wtyczkowych:
 - 1.3 m pomieszczenia i zaplecze
- Przewody nieoznaczone :
 - typu YDYp 3-przewodowy dla instalacji 1 fazowej
 - typu YDYp 5-przewodowy dla instalacji 3 fazowej
- Instalacje wykonać przewodem kabelkowym układanym w tynku.

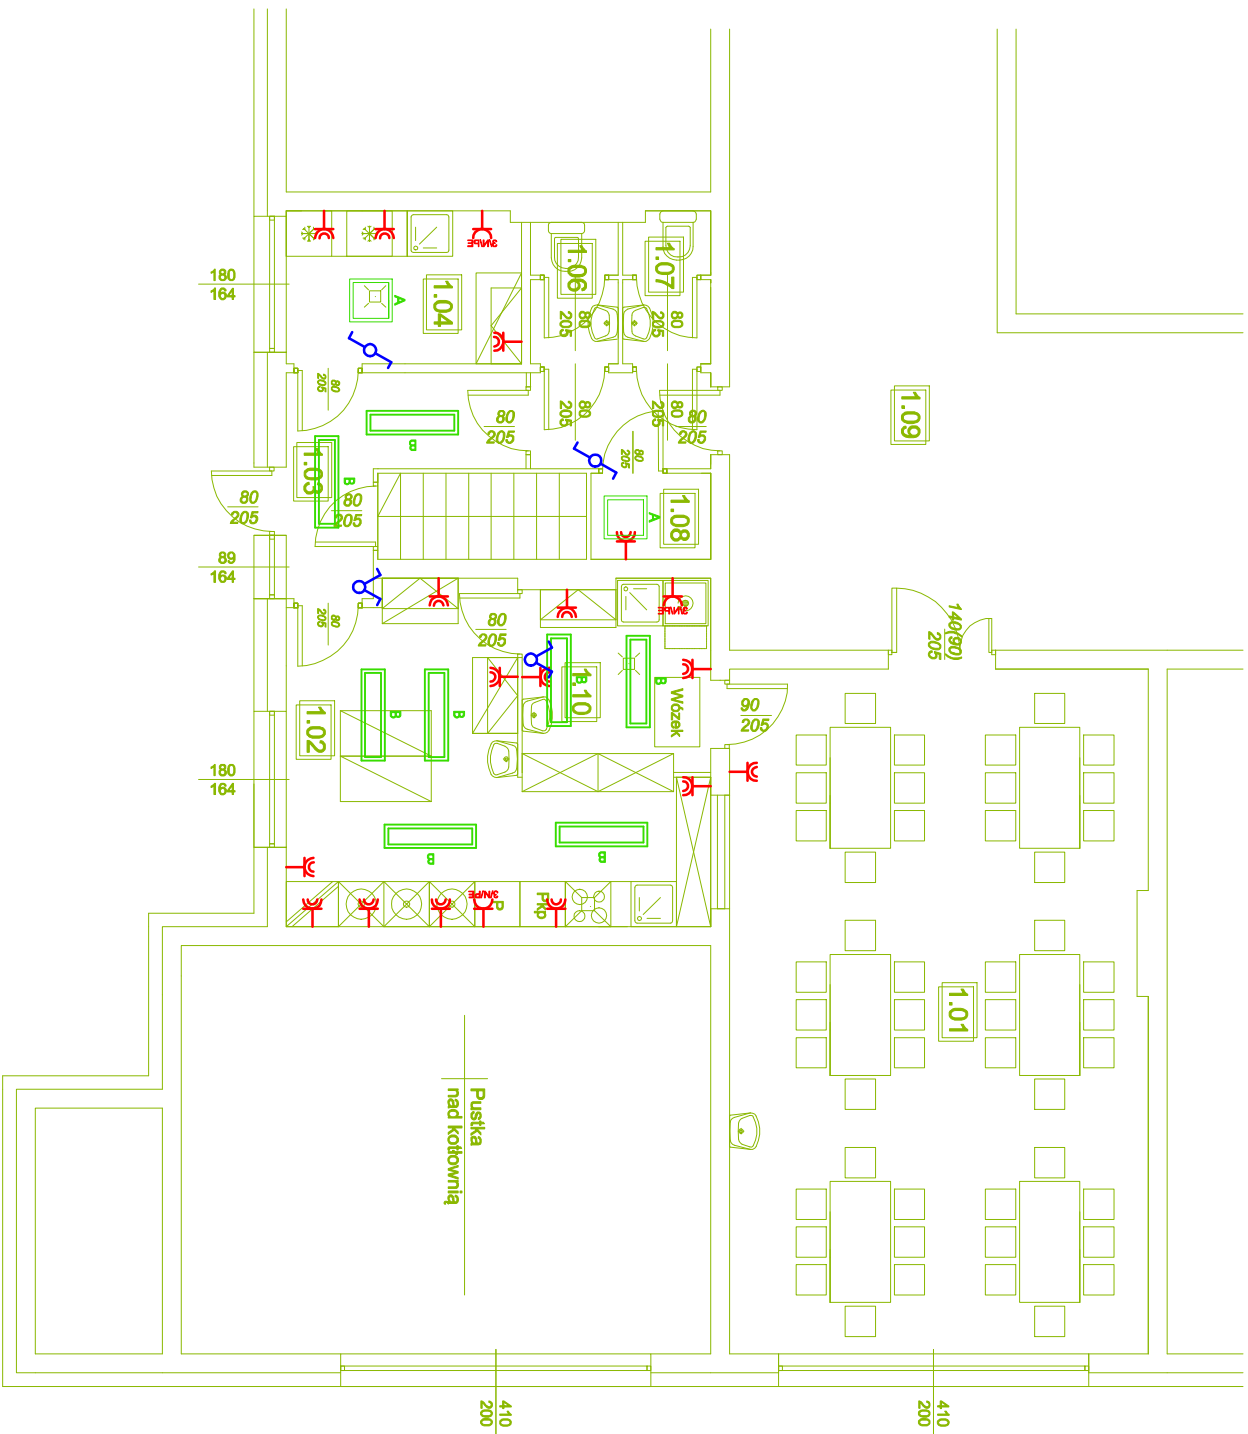

INDEKS OPRAW OŚWIETLENIOWYCH	
A	OPRAWA NATYNKOWA ALU LED 48W
B	OPRAWA NATYNKOWA LED 27W 3000K
C	OPRAWA NATYNKOWA LED stołowa

	Przełącznik wielopozycyjny, jednobiegunowy
	Łącznik schodowy jednobiegunowy
	Łącznik schodowy podwójny

	ZAPLECZE KUCHENNE		KWIECIEŃ 2018r.
INWESTOR	SZKOŁA PODSTAWOWA Im. Św. Franciszka z Asyżu ul. Kartuska 1, Egierowo, 83-312 Hopowo		SKALA 1:100
LOKALIZACJA	działka nr 58/2, obręb Egierowo, gmina SOMONINO		
TYTUŁ RYS.	RZUT PRZYZIEMIENIA - PROJEKT elektr.		RYS. NR 5
PROJEKTANT:	mgr Inż. Marcin Wysocki		