

O B W I E S Z C Z E N I E

Wójta Gminy Somonino

o zakończeniu postępowania i wydaniu decyzji o ustaleniu lokalizacji inwestycji celu publicznego

Zgodnie z art. 49 ustawy z dnia 14 czerwca 1960 r. Kodeksu postępowania administracyjnego (Dz. U z 2018 r. poz. 2096 ze zm.) oraz w związku z art. 53 ust. 1 ustawy z dnia 27 marca 2003 r. o planowaniu i zagospodarowaniu przestrzennym (Dz. U. z 2018 r. poz. 1945 ze zm.)

z a w i a d a m i a m

o wydaniu decyzji o ustaleniu lokalizacji inwestycji celu publicznego polegającej na:

budowie sieci transformatorowej 15/0,4 kV/kV, sieci napowietrznej nn-0,4 kV oraz przebudowie sieci napowietrznej SN-15 kV, na działkach nr ew. 67, 68, 69/9, obręb Ramleje, gmina Somonino.

Postępowanie administracyjne w sprawie ustalenia lokalizacji inwestycji celu publicznego na w/w inwestycję zostało wszczęte na wniosek Energa Operator SA Oddział w Gdańsku, w której imieniu działa Przedsiębiorstwo Inżynieryjno-Techniczne TELTOR-POL PÓŁNOC S.A. (przedstawiciel Pan Patryk Jaworski), wniosek wpłynął do tutejszego urzędu w dniu 5.07.2019 r.

Zainteresowani mogą zapoznać się z treścią decyzji w siedzibie Urzędu Gminy w Somoninie, przy ul. Ceynowy 21, 83-314 Somonino pokój nr 16-I piętro w godzinach w pracy urzędu, w czwartki – dzień pracy wewnętrznej.

Od niniejszej decyzji służy stronom prawo wniesienia odwołania do Samorządowego Kolegium Odwoławczego w Gdańsku w terminie 14 dni od daty jego publicznego ogłoszenia za pośrednictwem Wójta Gminy Somonino.

Zgodnie z art. 49 Kodeksu postępowania administracyjnego doręczenie uważa się za dokonane po upływie 14 dni od dnia publicznego ogłoszenia.

Niniejsze obwieszczenie zostaje podane do publicznej wiadomości przez zamieszczenie w publicznym dostępnym wykazie danych na stronie BIP Urzędu Gminy w Somoninie: www.bip.somonino.pl oraz przez wywieszenie na tablicy ogłoszeń w Urzędzie Gminy w Somoninie - I piętro, na tablicy ogłoszeń w miejscowości Ramleje.

z up. Wójta
Andrzej Peta
z-ca Wójta

ZWI.6733.1.08.2019.AP

DECYZJA
Wójta Gminy Somonino

o ustaleniu lokalizacji inwestycji celu publicznego

Na podstawie art. 50 ust. 1, art. 51 ust. 1 pkt. 2 oraz art. 52 ust. 1 i 2 ustawy z dnia 27 marca 2003 r. o planowaniu i zagospodarowaniu przestrzennym (Dz.U. 2018 poz. 1945 ze zm.) oraz art. 104 i 107 ustawy z dnia 14 czerwca 1960 r. Kodeks postępowania administracyjnego (Dz. U. z 2018r., poz. 2096 ze zm.),

po rozpatrzeniu

wniosku z dnia 04 lipca 2019 r., (data wpływu: 05 lipca 2019 r.),
Energa Operator SA Oddział w Gdańsku, ul. Marynarki Polskiej 130, 80-557 Gdańsk,
w której imieniu działa Przedsiębiorstwo Inżynieryjno-Techniczne TELTOR-POL PÓŁNOC S.A.,
(przedstawiciel Pan Patryk Jaworski),

ZWI.

ustalam

lokalizację inwestycji celu publicznego o nazwie:

budowa sieci transformatorowej 15/0,4 kV/kV, sieci napowietrznej nn-0,4 kV oraz przebudowa sieci napowietrznej SN-15 kV, na działkach nr ew. 67, 68, 69/9, obręb Ramleje, gmina Somonino.

Na po
zop
postę

Ustalenia:

1. Rodzaj inwestycji: budowa sieci transformatorowej 15/0,4 kV/kV, sieci napowietrznej nn-0,4 kV oraz przebudowa sieci napowietrznej SN-15 kV.
2. Planowana inwestycja zlokalizowana będzie na działkach nr ew. 67, 68, 69/9, obręb Ramleje, gmina Somonino.
3. Granice terenu, na którym będzie zlokalizowana inwestycja pokazano na załączniku graficznym stanowiącym integralną część decyzji.
4. Na terenie inwestycji nie ma obszarów i obiektów objętych formami ochrony zabytków, o których mowa w art. 7 ustawy z dnia 23 lipca 2003 r. o ochronie zabytków i opiece nad zabytkami (Dz.U. 2017 poz. 2187 ze zm.) ani obszarów i obiektów ujętych w gminnej ewidencji zabytków.

ZWI.

II. Warunki wynikające z przepisów szczególnych:

bud

Projekt zagospodarowania i projekt budowlany należy wykonać zgodnie z niżej wymienionymi przepisami:

Na po
zop
postę

1. Zachowanie warunków ustawy z dnia 21 marca 1985 r. o drogach publicznych (Dz. U. z 2017 r., poz. 2222) oraz Rozporządzenia Ministra Transportu i Gospodarki Morskiej z dnia 2 marca 1999 r. w sprawie warunków technicznych, jakim powinny odpowiadać drogi publiczne i ich usytuowanie (Dz.U. 2016 poz. 124), w zakresie rozwiązań projektowych.
2. Zachowanie warunków ustawy z dnia 16 kwietnia 2004 r. o ochronie przyrody (Dz. U. z 2018 r. poz. 142). Teren inwestycji znajduje się w granicach Kaszubskiego Parku Krajobrazowego, gdzie obowiązuje uchwała Nr 147/VII/11 Sejmiku Województwa Pomorskiego z dnia 27 kwietnia 2011 roku w sprawie Kaszubskiego Parku Krajobrazowego (Dz.Ur. Woj.Pom. z 2011 r. Nr 66, poz. 1462 ze zm.).
3. Zgodnie z Ustawą z dnia 27 kwietnia 2001 r. – Prawo ochrony środowiska (Dz. U. 2017 poz. 519 ze zm.) inwestycja musi być realizowana w sposób zapewniający maksymalne ograniczenie oddziaływania na środowisko.
4. Zgodnie z art. 7 ust. 2 ustawy z dn. 3 lutego 1995 r. o ochronie gruntów rolnych i leśnych (Dz.U. 2017 poz. 1161), zgoda na zmianę przeznaczenia gruntów rolnych i leśnych na cele nierolnicze i nieleśne wymagana jest, jeśli taka zmiana dotyczy gruntów rolnych stanowiących użytki klas I-III (pkt 1), gruntów leśnych stanowiących własność Skarbu Państwa (pkt 2) lub pozostałych gruntów leśnych (pkt 5). Planowana inwestycja nie wymaga zgody na zmianę przeznaczenia gruntów rolnych i leśnych na cele nierolnicze i nieleśne. **Planowana inwestycja nie będzie realizowana w obrębie użytków leśnych.**
5. W świetle Rozporządzenia Rady Ministrów z dnia 9 listopada 2010 r. w sprawie przedsięwzięć mogących znacząco oddziaływać na środowisko (Dz. U. z 2016 poz. 71) – planowana inwestycja nie jest zaliczona do przedsięwzięć mogących znacząco oddziaływać na środowisko.

ZWI.

III.

Warunki obsługi w zakresie infrastruktury technicznej i komunikacji:

bud

1. Zaopatrzenie w prąd – włączenie planowanej inwestycji do sieci elektroenergetycznej na podstawie warunków wydanych przez dysponenta sieci,

IV.

Wymagania dotyczące praw osób trzecich:

ZWI.

II.

bud

Na po
zop
postę

Inwestycja zarówno na etapie realizacji jak i użytkowania nie może powodować ograniczenia użytkowania terenów sąsiednich zgodnie z ich przeznaczeniem, poprzez ochronę przed pozbawieniem:

- a. dostępu do drogi publicznej,
 - b. możliwości korzystania z wody, kanalizacji, energii elektrycznej oraz środków łączności,
 - c. dostępu światła dziennego do pomieszczeń przeznaczonych na pobyt ludzi,
- oraz :
- d. uciążliwościami powodowanymi przez hałas, wibracje, zakłócenia elektryczne i promieniowanie,
 - e. zanieczyszczeniem powietrza, wody i gleby.

Spełnienie powyższych warunków projektowanej inwestycji w pełni zapewnia poszanowanie, występujących w obszarze obiektu, uzasadnionych interesów osób trzecich - art. 5 ust. 1, pkt 9 ustawy z dnia 7 lipca 1994 r. – Prawo budowlane (Dz.U. 2018 poz. 1202 ze zm.).

V. Integralną część decyzji stanowi załącznik graficzny.

Uzasadnienie¹

Na podstawie wniosku z dnia 04 lipca 2019 r., (data wpływu: 05 lipca 2019 r.), Energa Operator SA Oddział w Gdańsku, ul. Marynarki Polskiej 130, 80-557 Gdańsk, w której imieniu działa Przedsiębiorstwo Inżynieryjno-Techniczne TELTOR-POL PÓŁNOC SA, [REDAKTED] (przedstawiciel Pan Patryk Jaworski), wszczęto postępowanie administracyjne mające na celu wydanie decyzji o lokalizacji inwestycji celu publicznego dla przedsięwzięcia polegającego na budowie sieci transformatorowej 15/0,4 kV/kV, sieci napowietrznej nn-0,4 kV oraz przebudowa sieci napowietrznej SN-15 kV, na działkach nr ew. 67, 68, 69/9, obręb Ramleje, gmina Somonino.

Analizując zakres inwestycji wynikający z wniosku odniesiono się do stanu faktycznego i prawnego obowiązującego na dzień podejmowanego rozstrzygnięcia, z których wynika, że dla wskazanego we wniosku terenu gmina nie posiada planu zagospodarowania przestrzennego, zatem stosownie do postanowień art. 50 ust. 1 ustawy z dnia 27 marca 2003 r. o planowaniu i zagospodarowaniu przestrzennym (Dz.U. 2018 poz. 1945), zmiana zagospodarowania terenu w przypadku braku planu miejscowego polegająca na inwestycji celu publicznego jest lokalizowana na podstawie decyzji o ustaleniu lokalizacji inwestycji celu publicznego.

Nie stwierdzono sprzeczności zamierzenia inwestycyjnego z przepisami odrębnymi, co w myśl art. 56 powołanej wyżej ustawy o planowaniu i zagospodarowaniu przestrzennym powoduje, że nie można odmówić ustalenia lokalizacji inwestycji celu publicznego.

Projekt decyzji został pozytywnie uzgodniony przez:

Starostę Kartuskiego – Wydział Rolnictwa i Ochrony Środowiska postanowieniem znak: R.6123.916.2019.MN z dnia 6.08.2019 r., w zakresie ochrony gruntów rolnych,

Państwowe Gospodarstwo Wodne "Wody Polskie", w zakresie ochrony urządzeń melioracyjnych – organ nie zajął stanowiska w terminie 2 tygodni od dnia doręczenia wystąpienia o uzgodnienie – uzgodnienie uważa się za dokonane zgodnie z art. 53 ust 5 ustawy o planowaniu i zagospodarowaniu przestrzennym,

Regionalna Dyrekcja Lasów Państwowych w Gdańsku, postanowieniem znak: ZS.224.4.150.2019.MZ z dnia 6.09.2019 r., w zakresie użytków leśnych,

Regionalnego Dyrektora Ochrony Środowiska w Gdańsku, postanowieniem znak: RDOŚ-Gd-WZP.612.94.63.2019.MK z dnia 26.07.2019 r., w zakresie ochrony Kaszubskiego Parku Krajobrazowego.

Biorąc powyższe pod uwagę, orzekam jak w sentencji niniejszej decyzji.

Decyzja nie jest ostateczna. Stronie przysługuje prawo wniesienia odwołania od decyzji do Samorządowego Kolegium Odwoławczego w Gdańsku za pośrednictwem tutejszego organu. Termin na wniesienie odwołania wynosi 14 dni od dnia doręczenia decyzji. Zgodnie z art. 127a k.p.a. w trakcie biegu terminu na wniesienie odwołania strona może zrzec się prawa do wniesienia odwołania wobec organu, który wydał decyzję. Z dniem doręczenia organowi oświadczenia o zrzeczeniu się prawa do wniesienia odwołania przez ostatnią ze stron postępowania, decyzja staje się ostateczna i prawomocna.

Pouczenie dla inwestora:

1. Decyzja o ustaleniu lokalizacji inwestycji celu publicznego wiąże organ wydający decyzję o pozwoleniu na budowę (art. 55 ustawy o planowaniu i zagospodarowaniu przestrzennym).

¹) Uzasadnienie stanowi integralną część decyzji. Od uzasadnienia decyzji odstąpić można w przypadkach, o których mowa w art. 107 § 4 i 5 KPA

2. Decyzja niniejsza nie uprawnia do podejmowania jakichkolwiek działań, związanych z rozpoczęciem robót budowlanych.
3. Decyzja niniejsza nie rodzi praw do terenu oraz nie narusza prawa własności i uprawnień osób trzecich (art. 63 ust. 2 ustawy o planowaniu i zagospodarowaniu przestrzennym),
4. Decyzja niniejsza wygasa jeśli:
 - a) inny wnioskodawca uzyska pozwolenie na budowę,
 - b) dla przedmiotowego terenu uchwalony zostanie miejscowy plan zagospodarowania przestrzennego, którego ustalenia są inne niż niniejszej decyzji; przepisu tego nie stosuje się, jeżeli została wydana ostateczna decyzja o pozwoleniu na budowę.
5. Decyzję o pozwoleniu na budowę należy uzyskać w Starostwie Powiatowym w Kartuzach lub poprzez zgłoszenie wykonania robót (adaptacja).

z up. Wójta

Andrzej Reta

(podpis z podaniem imienia i nazwiska oraz stanowiska służbowego osoby pełniącej funkcję organu lub osoby upoważnionej)

Załączniki do decyzji:

1. część graficzna decyzji – załącznik nr 1
2. część tekstowa – wyniki analizy – załącznik nr 2.

Otrzymują:

1. TELTROL-POL PÓŁNICY S.A.,
2. Grzegorz Tusk,
3. Krystyna Szwichenberg,
4. A/a

Do wiadomości:

1. Marszałek Województwa Pomorskiego,
2. Sottys wsi Ramleje – Ewa Szlija,
3. Tablica ogłoszeń w Urzędzie Gminy w Somoninie
4. Biuletyn Informacji Publicznej

Projekt decyzji opracował: mgr inż. arch. Łukasz Woźniak

z up. Wójta

Andrzej Peta
z-ca Wójta

WÓJT GMINY SOMONINO

83-314 SOMONINO

ul. Ceynowy 21

Załącznik Nr 2

Do decyzji: **ZW1.6733.1.08.2019.AP**


z dnia 12.09.2019r.

WYNIKI ANALIZY

Rodzaj i lokalizacja inwestycji: budowa sieci transformatorowej 15/0,4 kV/kV, sieci napowietrznej nn-0,4 kV oraz przebudowa sieci napowietrznej SN-15 kV, na działkach nr ew. 67, 68, 69/9, obręb Ramleje, gmina Somonino.

- Dla zamierzenia budowlanego objętego przedmiotowym wnioskiem nie jest wymagane uzbrojenie terenu w przyłączy.
- Zgodnie z art. 7 ust. 2 ustawy z dn. 3 lutego 1995 r. o ochronie gruntów rolnych i leśnych (Dz.U. 2017 poz. 1161), zgoda na zmianę przeznaczenia gruntów rolnych i leśnych na cele nierolnicze i nieleśne wymagana jest, jeśli taka zmiana dotyczy gruntów rolnych stanowiących użytki klas I-III (pkt 1), gruntów leśnych stanowiących własność Skarbu Państwa (pkt 2) lub pozostałych gruntów leśnych (pkt 5). Planowana inwestycja nie wymaga zgody na zmianę przeznaczenia gruntów rolnych i leśnych na cele nierolnicze i nieleśne. **Planowana inwestycja nie będzie realizowana w obrębie użytków leśnych.**
- Nie stwierdzono sprzeczności planowanego przedsięwzięcia z przepisami odrębnymi.

Analizę sporządził: mgr inż. arch. Łukasz Woźniak

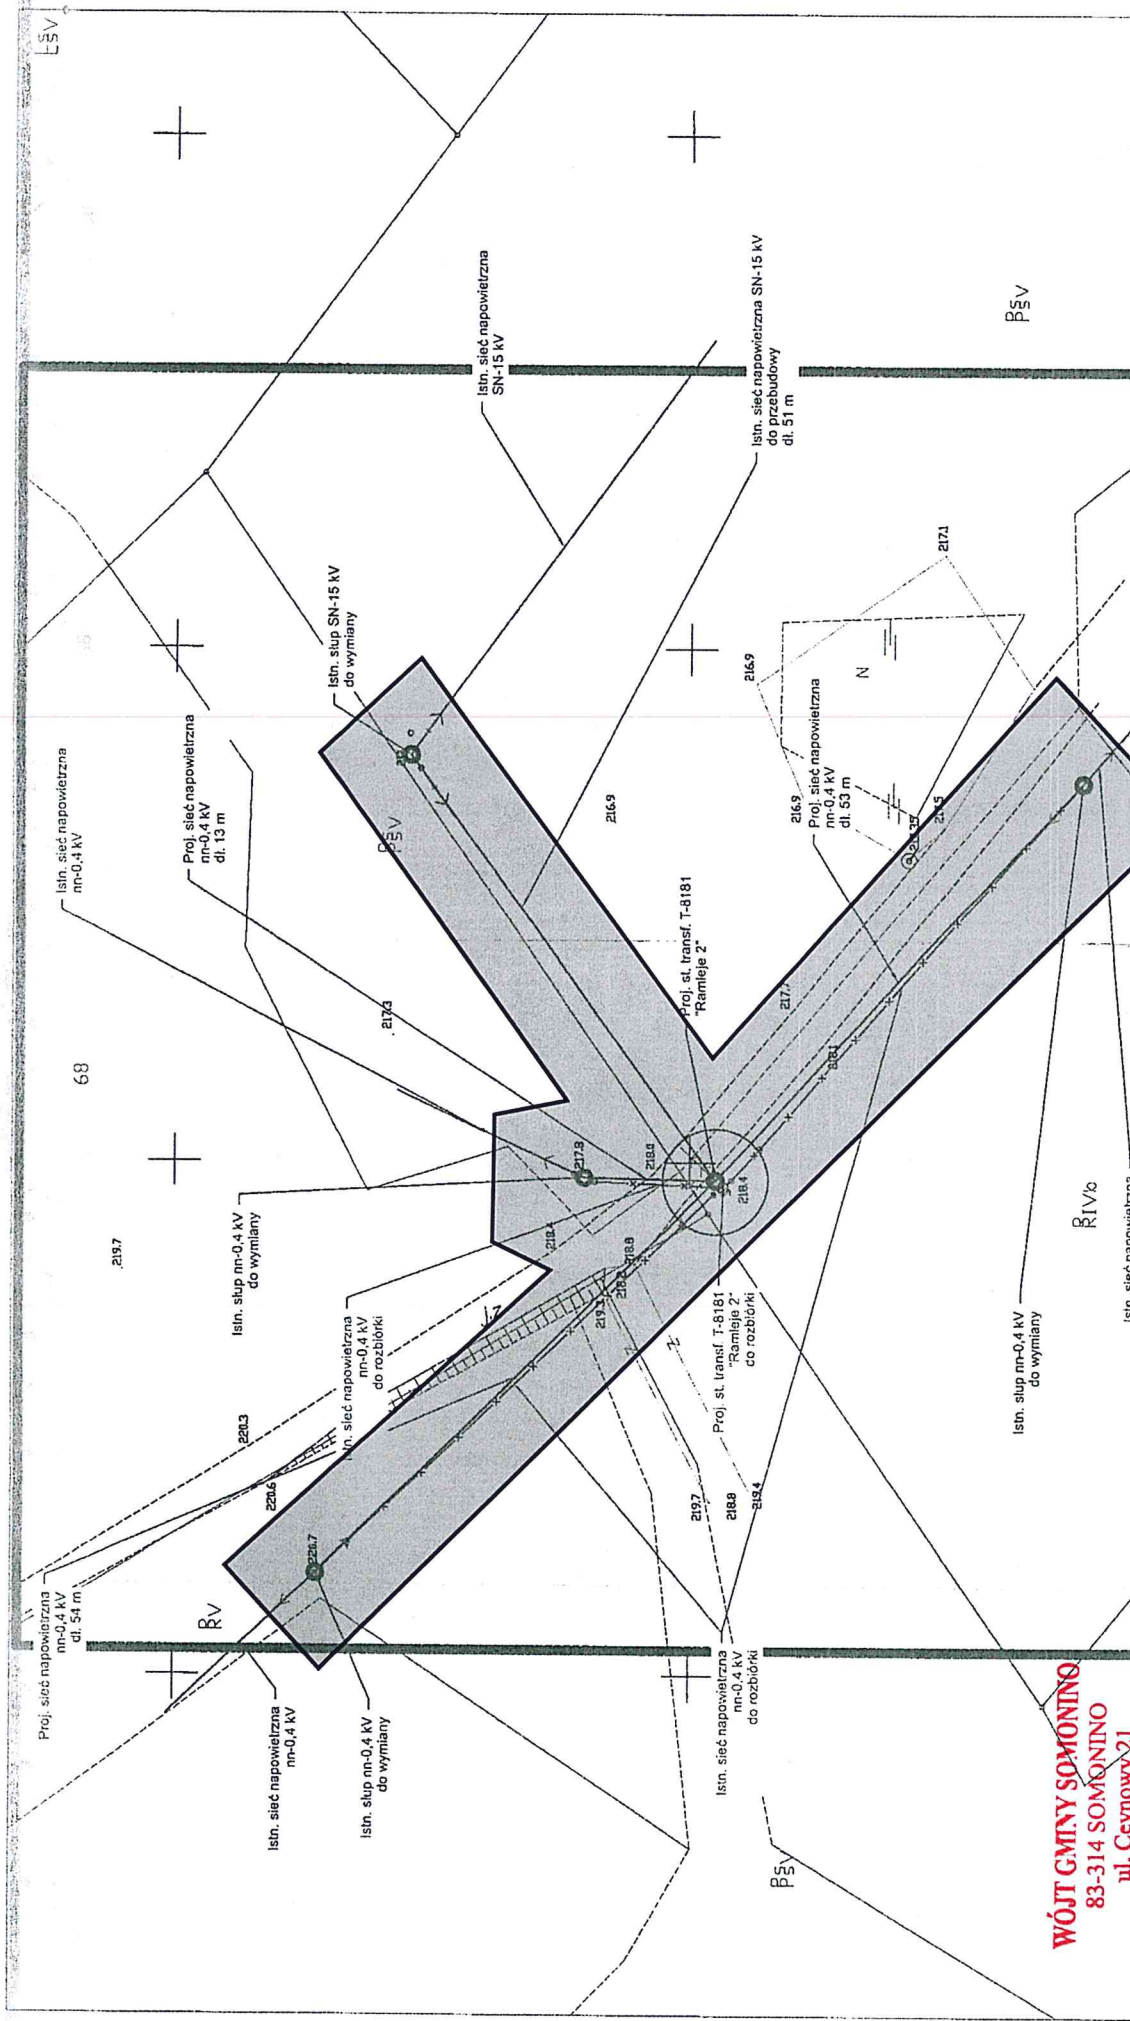

Nazwa opracowania:		Przedsiębiorstwo Inżynieryjno-Techniczne	
Budowa stacji transformatorowej 15/0,4 kV/kV, sieci napowietrznej nn-0,4 kV oraz przebudowa sieci napowietrznej SN-15 kV w m. Ramleje, gm. Somonino		TELTOR-POL PÓŁNOC S.A. ul. Śniadna 1, 80-554 Gdańsk Tel. 58 343 21 67 Fax 58 346 41 14	
Nr umowy:		GJ01233/19	
Skala:		1:500	
Nr projektu:		31/5	
Rysunek nr		E-1	
Data		0	

