

HARMONOGRAM PRZELĄCZEŃ SIECI I ZAPOTRZEBOWANIA NA PRACĘ AGREGATÓW

Dotyczy: Przebudowa - usunięcie koizji z siecią elektroenergetyczną z projektowaną przebudową ulicy Kasztelańskiej w m. Somonino gm. Somonino

Nr postępowania ZN ,

WP/WBS/OBMBS: R/19/041030

Lokalizacja: Somonino dz. Nr 16/6, 41/9, 14, 17 , 36/8 gm. Somonino

Stacja transf.:
nr linii 088500 Przewóz

Miejsce wyłączenia w linii SN nr 088500 Przewóz w linii głównej otwarty łącznik SN nr 83014 oraz w stacji T-80246 Somonino Oś. Żurawie otwarty łącznik SN w polu nr 2

miejsce przyłączenia
linia SN nr Linia kablowa 15 KV nr 088535 pomiędzy stanowiem nr 39 w linii
stanowisko nr SN nr 088500 Przewóz a stacją T-80246 Somonino Oś. Żurawie

Ilość stacji objętych
wylączeniem: 0

Ilość i moc agregatów
pracujących podczas
wylączenia: 0

Miejsce usytuowania
agregatów: brak

Planowany czas
trwania wylączenia: czas wylączenia po stronie SN maksymalnie 8 godzin

Informacje dodatkowe: brak

Inżynier
ds. Linii Elektroenergetycznych


Edward Styn

Opracował:
Edward Styn

Kolizja K1 - kolizja istn. kabla SN nr 088535 typu 3xXRUHAKXS 1x120/50 pomiędzy stacją Somonino OŚ Żurawie T-80246, a słupem 39 linii powietrznej SN 088500 z proj. drogą

Istniejący stan sieci: w chwili obecnej przez projektowaną drogę ul. Kasztelańskiej przebiega linia kablowa typu 3xXRUHAKXS 1x120/50 relacji Stacja trafo T-80246, a słupem linii SN nr 088500

Sposób usunięcia kolizji: usunąć kolidujący kabel 3xXRUHAKXS 1x120/50 pod projektowaną drogą i poprowadzić go po trasie, która nie koliduje z proj. ul. Kasztelańską.

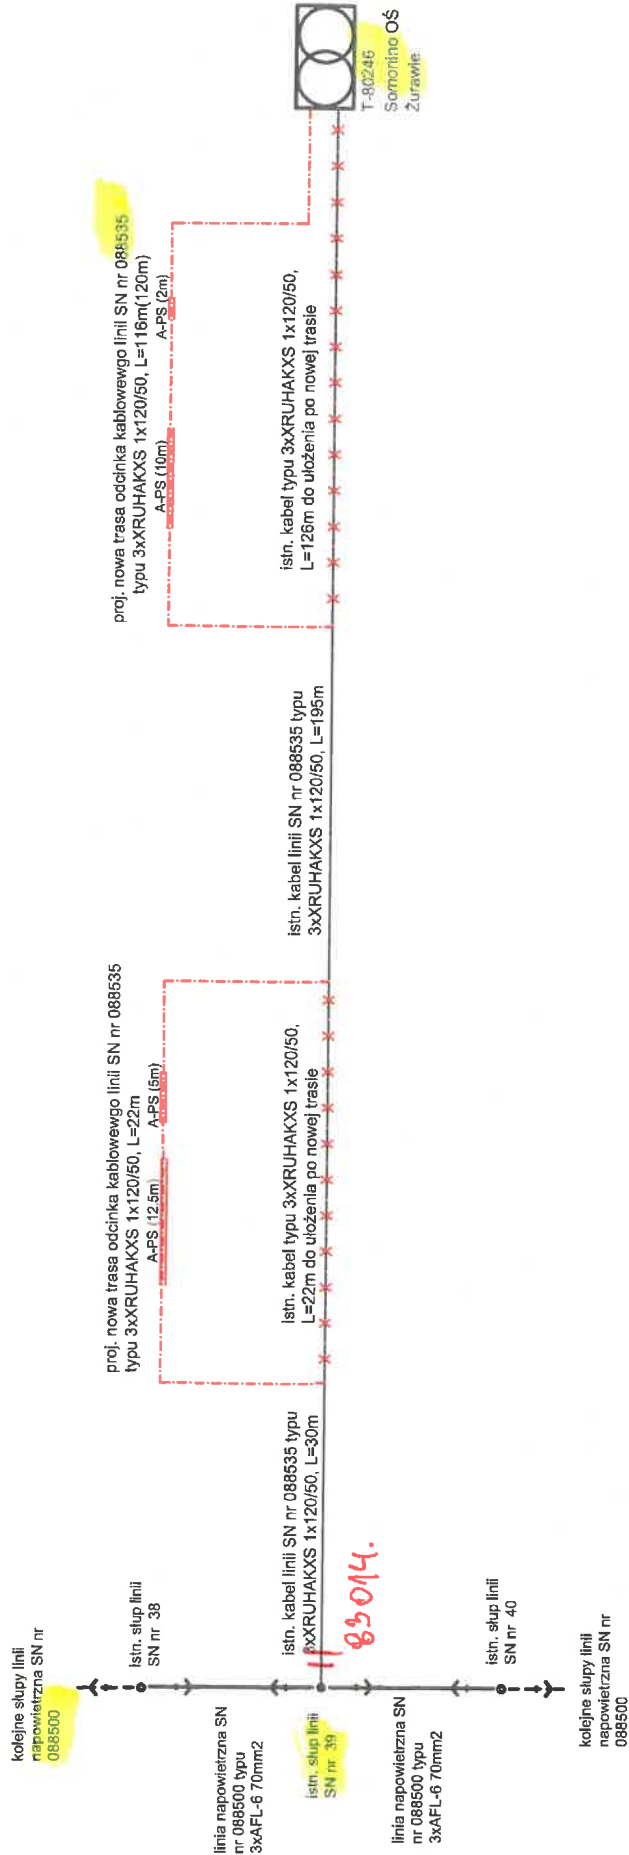

VIATRAKT

Łukasz Kitowski

ul. Leśna 14/1 83-300 Kamary
NIP: 5801755291 REGON: 163570680
Tel: 694613967 e-mail: viatrakt@gmail.com

Budowa drogi gminnej ulicy Kasztelańskiej wraz z budową kanalizacji deszczowej, oświetlenia ulicznego oraz przebudową kolidującej infrastruktury w miejscowości Somonino.

obręb – 220505_2.0014 Somonino / działki nr 16/6, 41/9, 14, 17, 37/1, 36/8

Schemat jednokreskowy kolizji energetycznej K1

Data: 07.2019 Faza opracowania: Projekt wykonawczy

Projektant:

mgr inż. Krzysztof Komolubi

Sprawdzający:

mgr inż. Rafał Dylewski

Spec. w zakresie sieci, instal. i urządzeń elek. upr. nr 242/GD/2002

Spec. w zakresie sieci, instal. i urządzeń elek. upr. nr POM/0248/PWE/16

Nr rys. 1.3

**HARMONOGRAM PRZEŁĄCZEŃ SIECI
I ZAPOTRZEBOWANIA NA PRACĘ AGREGATÓW**

Dotyczy: Przebudowa - usunięcie koizji z siecią elektroenergetyczną z projektowaną przebudową ulicy Kasztelańskiej w m. Somonino gm. Somonino

Nr postępowania ZN ,

WP/WBS/OBMBS: R/19/041030

Lokalizacja: Somonino dz. Nr 16/6, 41/9, 14, 17 , 36/8 gm. Somonino

Stacja transf.:
nr linii 085200 Wieżyca

Miejsce wyłączenia w linii SN nr 085200 Wieżyca w linii głównej otwarty łącznik SN nr 83014 oraz w stacji T-80246 Somonino Oś. Żurawie otwarty łącznik SN w polu nr 3

miejsce przyłączenia
linia SN nr Linia kablowa 15 KV nr 085265 pomiędzy stanowiem nr 33 w linii
stanowisko nr SN nr 085200 Wieżyca a stacją T-80246 Somonino Oś. Żurawie

Ilość stacji objętych
wylączeniem: 0

Ilość i moc agregatów
pracujących podczas
wylączenia: 0

Miejsce usytuowania
agregatów: brak

Planowany czas
trwania wylączenia: czas wylączenia po stronie SN maksymalnie 8 godzin


Informacje dodatkowe: brak

Inżynier:
ds. Linii Elektroenergetycznych
Edward Styn**Opracował:**
Edward Styn

Kolizja K2 - kolizja istn. kabla SN nr 085265 typu 3xXRUHAKXS 1x120/50 pomiędzy stacją Somonino OŚ Żurawie T-80246, a słupem nr 33 linii powietrznej SN 085200 z proj. drogą

Istniejący stan sieci: w chwili obecnej przez projektowaną drogę ul. Kasztelańskiej przebiega linia kablowa typu 3xXRUHAKXS 1x120/50 relacji Stacja trafo T-80246, a słupem linii SN nr 085200

Sposób usunięcia kolizji: usunąć kolidujący kabel 3xXRUHAKXS 1x120/50 pod projektowaną drogą i poprowadzić go po trasie, która nie koliduje z proj. ul. Kasztelańską.

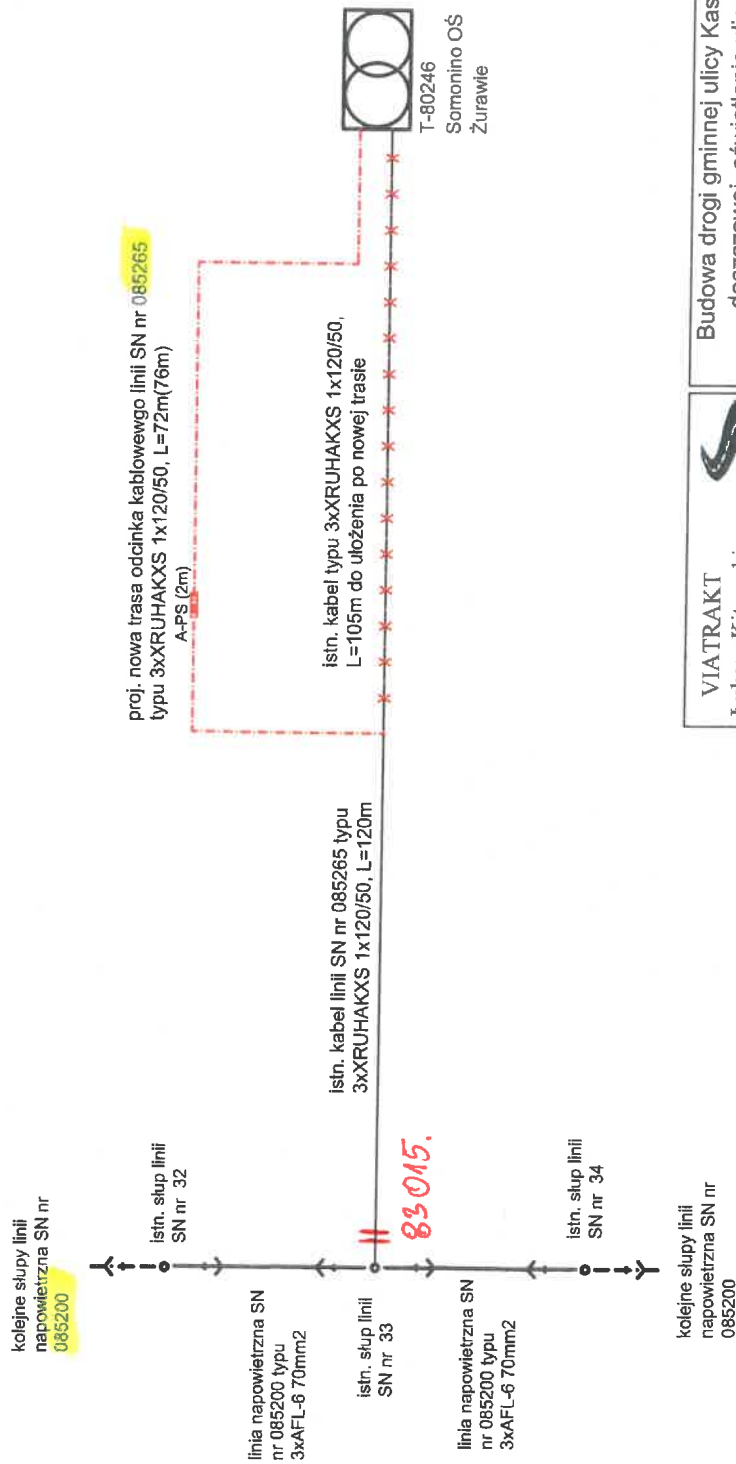

VIA TRAKT
Łukasz Kitowski

ul. Leśna 1A/1 84-100 Kamień
NIP: 380155291 REGON: 363570680
Tel: 694613967 e-mail: viastrakt@gmail.com

Budowa drogi gminnej ulicy Kasztelańskiej wraz z budową kanalizacji deszczowej, oświetlenia ulicznego oraz przebudową kolidującej infrastruktury w miejscowości Somonino.
obrob – 220505_2.0014 Somonino / działki nr 16/6, 41/9, 14, 17, 37/1, 36/8
Schemat jednokreskowy kolizji energetycznej K2

Data: 07.2019 Faza opracowania: Projekt wykonawczy

Projektant:

mgr inż. Krzysztof Komolubi

Sprawdzający:

mgr inż. Rafał Dylewski

Spec. w zakresie elek. instal. i urządzeń elek.

upr. nr 242/GD/2002

Spec. w zakresie elek. instal. i urządzeń elek.

upr. nr POW/0248/PWBE/16

Nr rys. 1.4

**HARMONOGRAM PRZELĄCZEŃ SIECI
I ZAPOTRZEBOWANIA NA PRACĘ AGREGATÓW**

Dotyczy: Przebudowa - usunięcie koizji z siecią elektroenergetyczną z projektowaną przebudową ulicy Kasztelańskiej w m. Somonino gm. Somonino

Nr postępowania ZN ,

WP/WBS/OBMBS: R/19/041030

Lokalizacja: Somonino dz. Nr 16/6, 41/9, 14, 17 , 36/8 gm. Somonino

Stacja transf.:
nr linii T-80246 Somonino Oś. Żurawie obwód 100

Miejsce wyłączenia w stacji 15/0,4 KV T-80246 Somonino Oś. Żurawie wyłączony obwód 100

miejsce przyłączenia
linia SN nr Linia kablowa 0,4 kV od stacji do Z-104
stanowisko nr

Ilość stacji objętych
wylączeniem: 0


Ilość i moc agregatów
pracujących podczas
wylączenia: 0

Miejsce usytuowania
agregatów: brak

Planowany czas
trwania wylączenia: czas wylączenia po stronie nN maksymalnie 4 godziny

Informacje dodatkowe: brak


Inżynier.
ds. Linii Elektroenergetycznych

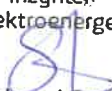
Edward Styn

Opracował:
Edward Styn

Kolizja K4 - kolizja istn. kabla nn typu YAKXS 4x120mm2 pomiędzy stacją Somonino OŚ Żurawie T-80246, a złączem ZK nr 104 z proj. droga Istniejący stan sieci: w chwili obecnej przez projektowaną drogę ul. Kasztelańskiej przebiega linia kablowa typu YAKXS 4x120mm2 relacji Stacja trafo T-80246, a złącze ZK -104

Sposób usunięcia kolizji: usunąć kolidujący kabel YAKXS 4x120mm2 pod projektowaną drogą i poprowadzić go po trasie, która nie koliduje z proj. ul. Kasztelańską.

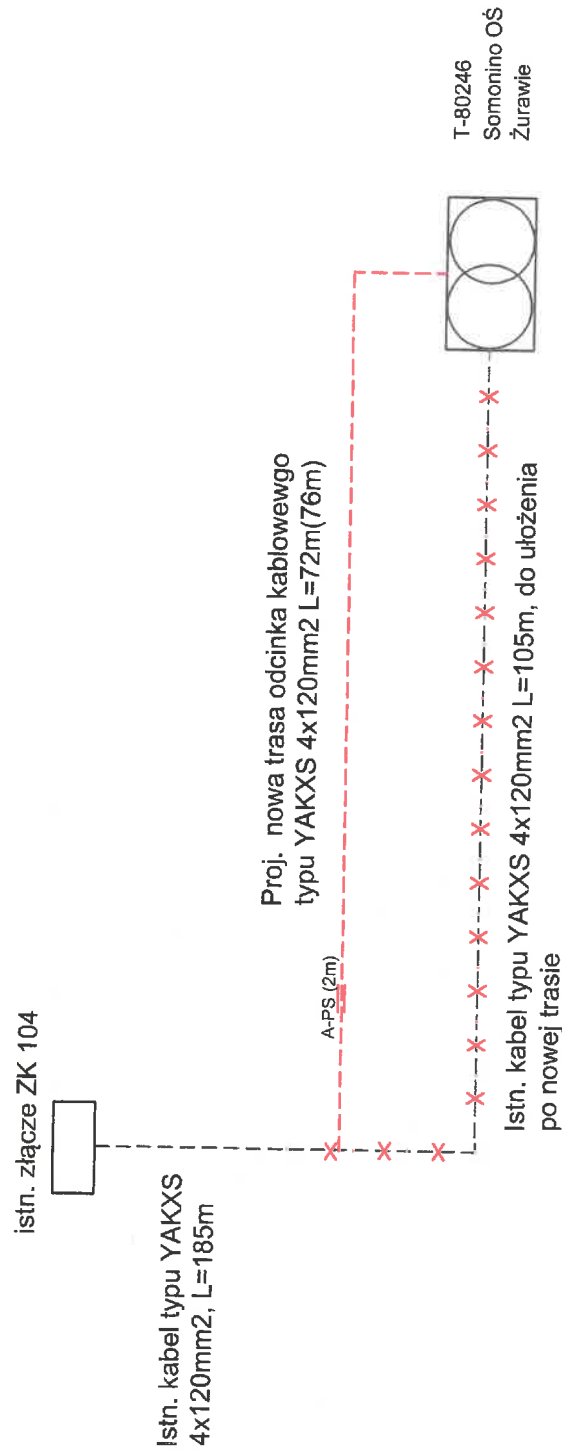

Budowa drogi gminnej ulicy Kasztelańskiej wraz z budową kanalizacji deszczowej, oświetlenia ulicznego oraz przebudową kolidującej infrastruktury w miejscowości Somonino.
obręb -- 220505_2.0014 Somonino / działki nr 16/6, 41/9, 14, 17, 37/1, 36/8
Schemat jednokreskowy kolizji energetycznej K4

Data: 07.2019	Faza opracowania: Projekt wykonawczy	spec. w zakresie sieci / rozprz. w skł. / upr. nr 242/GD/2002	Nr rys. 1.6
Projektant:	mgr inż. Krzysztof Komolubi	spec. w zakresie sieci / rozprz. w skł. / upr. nr 242/GD/2002	
Sprawdzający:	mgr inż. Rafał Dylewski	spec. w zakresie sieci / rozprz. w skł. / upr. nr POM/0248/PWBE/16	

HARMONOGRAM PRZEŁĄCZEŃ SIECI I ZAPOTRZEBOWANIA NA PRACĘ AGREGATÓW

Dotyczy: Przebudowa - usunięcie koizji z siecią elektroenergetyczną z projektowaną przebudową ulicy Kasztelańskiej w m. Somonino gm. Somonino

Nr postępowania ZN ,

WP/WBS/OBMBS: R/19/041030

Lokalizacja: Somonino dz. Nr 16/6, 41/9, 14, 17 , 36/8 gm. Somonino

Stacja transf.:
nr linii T-80246 Somonino Oś. Żurawie obwód 200

Miejsce wyłączenia w stacji 15/0,4 KV T-80246 Somonino Oś. Żurawie wyłączony obwód 200

miejsce przyłączenia
linia SN nr Linia kablowa 0,4 kV od stacji do Z-201
stanowisko nr

Ilość stacji objętych
wylączeniem: 1

Ilość i moc agregatów
pracujących podczas
wylączenia: 0

Miejsce usytuowania
agregatów: brak

Planowany czas
trwania wylączenia: czas wylączenia po stronie nN maksymalnie 4 godziny

Informacje dodatkowe: brak


Inżynier.
ds. Linii Elektroenergetycznych

Edward Styn

Opracował:
Edward Styn

Kolizja K3 - kolizja istn. kabla nn typu YAKXS 4x120mm² pomiędzy stacją Somonino OŚ Żurawie T-80246, a złączem ZK nr 201 z proj. drogą Istniejący stan sieci: w chwili obecnej przez projektowaną drogę ul. Kasztelańskiej przebiega linia kablowa typu YAKXS 4x120mm² relacji Stacja trafo T-80246, a złącze ZK -201

Sposób usunięcia kolizji: usunąć kolidującą kabel YAKXS 4x120mm² pod projektowaną drogą i poprowadzić go po trasie, która nie koliduje z proj. ul. Kasztelańską.

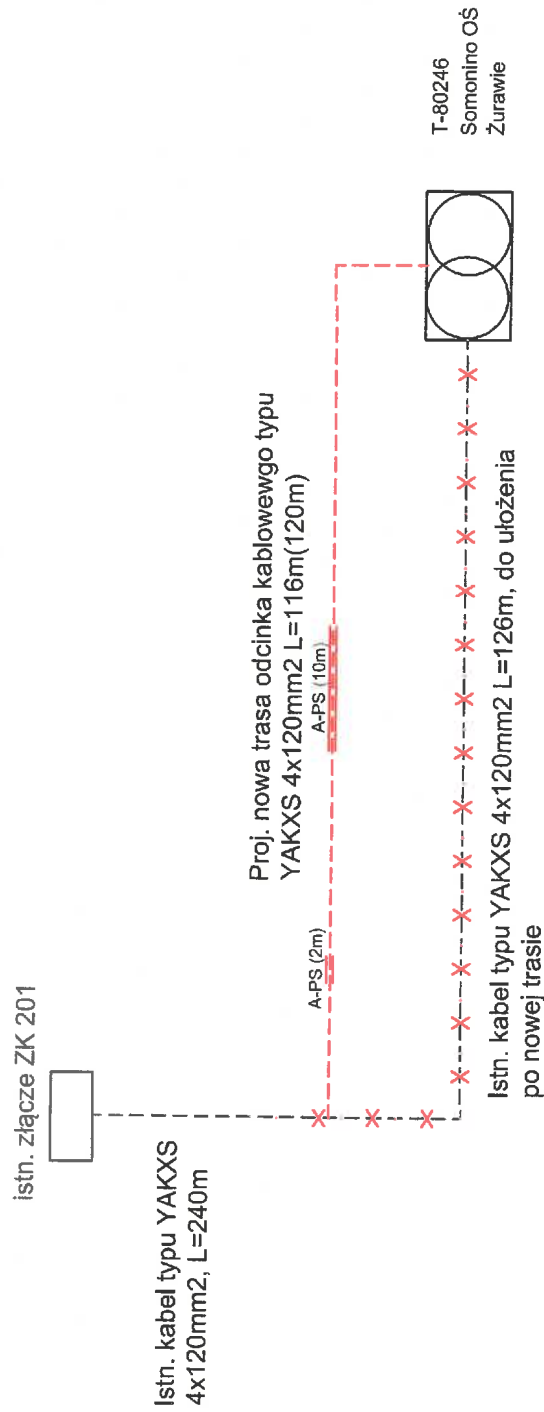

Budowa drogi gminnej ulicy Kasztelańskiej wraz z budową kanalizacji deszczowej, oświetlenia ulicznego oraz przebudową kolidującej infrastruktury w miejscowości Somonino.
obrobę – 220505_2.0014 Somonino / działki nr 16/6, 41/9, 14, 17, 37/1, 36/8
Schemat jednokreskowy kolizji energetycznej K3

Data: 07.2019 Faza opracowania: Projekt wykonawczy

Projektant: mgr inż. Krzysztof Komolubi

Sprawdzający: mgr inż. Rafał Dylewski

Spec. w zakresie sił. i osł. / urządz. elek.
upr. nr 242/GD/2002

Spec. w zakresie sił. i osł. / urządz. elek.
upr. nr POM/0248/PWB/E/16

Nr rys. 1.5