

OBWIESZCZENIE

Wójta Gminy Somonino

o zakończeniu postępowania i wydaniu decyzji o ustaleniu lokalizacji inwestycji celu publicznego

Zgodnie z art. 49 ustawy z dnia 14 czerwca 1960 r. Kodeksu postępowania administracyjnego (Dz. U z 2020 r. poz. 256 ze zm.) oraz w związku z art. 53 ust. 1 ustawy z dnia 27 marca 2003 r. o planowaniu i zagospodarowaniu przestrzennym (Dz. U. z 2020 r. poz. 293 ze zm.)

z a w i a d a m i a m

o wydaniu decyzji o ustaleniu lokalizacji inwestycji celu publicznego polegającej na:

budowie boiska sportowego do gry w piłkę nożną, boiska wielofunkcyjnego do koszykówki i piłki siatkowej oraz bieżni lekkoatletycznej wraz z niezbędnymi urządzeniami, infrastrukturą towarzyszącą i małą architekturą, na działce nr ew. 10, obręb Borcz, gmina Somonino.

Postępowanie administracyjne w sprawie ustalenia lokalizacji inwestycji celu publicznego na w/w inwestycję zostało wszczęte na wniosek Gminy Somonino, w której imieniu działa pełnomocnik – Pani Martyna Rychert, wniosek wpłynął do tutejszego urzędu w dniu 4.08.2020 r.

Zainteresowani mogą zapoznać się z treścią decyzji w siedzibie Urzędu Gminy w Somoninie, przy ul. Ceynowy 21, 83-314 Somonino pokój nr 16-I piętro w godzinach w pracy urzędu, w czwartki – dzień pracy wewnętrznej.

Od niniejszej decyzji służy stronom prawo wniesienia odwołania do Samorządowego Kolegium Odwoławczego w Gdańsku w terminie 14 dni od daty jego publicznego ogłoszenia za pośrednictwem Wójta Gminy Somonino.

Zgodnie z art. 49 Kodeksu postępowania administracyjnego doręczenie uważa się za dokonane po upływie 14 dni od dnia publicznego ogłoszenia.

Niniejsze obwieszczenie zostaje podane do publicznej wiadomości przez zamieszczenie w publicznym dostępnym wykazie danych na stronie BIP Urzędu Gminy w Somoninie: www.bip.somonino.pl oraz przez wywieszenie na tablicy ogłoszeń w Urzędzie Gminy w Somoninie - I piętro, na tablicy ogłoszeń w miejscowości Borcz.

z up. Wójta

Andrzej Peta
z-ca Wójta

Somonino, 15 września 2020 roku

ZW1.6733.1.09.2020.AP

DECYZJA
Wójta Gminy Somonino

o ustaleniu lokalizacji inwestycji celu publicznego

Na podstawie art. 50 ust. 1, art. 51 ust. 1 pkt. 2 oraz art. 52 ust. 1 i 2 ustawy z dnia 27 marca 2003 r. o planowaniu i zagospodarowaniu przestrzennym (Dz. U. z 2020 r. poz. 293 ze zm.) oraz art. 104 i 107 ustawy z dnia 14 czerwca 1960 r. Kodeks postępowania administracyjnego (Dz. U. z 2020 r. poz. 256 ze zm.),

po rozpatrzeniu

wniosku z dnia 07 lipca 2020 r., (data wpływu: 4.08.2020 r.),

Gminy Somonino, ul. Ceynowy 21, 83-314 Somonino, w której imieniu działa pełnomocnik – Pani Martyna Rychert,

ustalam

lokalizację inwestycji celu publicznego o nazwie:

budowa boiska sportowego do gry w piłkę nożną, boiska wielofunkcyjnego do koszykówki i piłki siatkowej oraz bieżni lekkoatletycznej wraz z niezbędnymi urządzeniami, infrastrukturą towarzyszącą i małą architekturą, na działce nr ew. 10, obręb Borcz, gmina Somonino.

I. Ustalenia:

1. Rodzaj i charakterystyka inwestycji: budowa boiska sportowego do gry w piłkę nożną o wymiarach 30 x 62 m o nawierzchni z trawy syntetycznej, ogrodzone po obwodzie ogrodzeniem o wysokości 4 m oraz wyposażone w piłkochwyty o wys. 6 m, zdrenowane, oświetlone i zmonitorowane; boiska wielofunkcyjnego do koszykówki i piłki siatkowej o wymiarach 19,1 x 32,1 m o nawierzchni poliuretanowej, ogrodzone po obwodzie ogrodzeniem o wysokości 4 m, zdrenowane, oświetlone i zmonitorowane; bieżni lekkoatletycznej 60 m, czterotorowej o wymiarach 4,93 x 80,2 m o nawierzchni poliuretanowej; wraz z niezbędnymi urządzeniami, infrastrukturą towarzyszącą i małą architekturą.
2. Planowana inwestycja zlokalizowana będzie na działce nr ew. 10, obręb Borcz, gmina Somonino.
3. Granice terenu, na którym będzie zlokalizowana inwestycja pokazano na załączniku graficznym stanowiącym integralną część decyzji.

II. Warunki wynikające z przepisów szczególnych:

Projekt zagospodarowania i projekt budowlany należy wykonać zgodnie z niżej wymienionymi przepisami:

1. Zachowanie warunków ustawy z dnia 21 marca 1985 r. o drogach publicznych (t.j. Dz.U. 2020 poz. 470) oraz Rozporządzenia Ministra Transportu i Gospodarki Morskiej z dnia 2 marca 1999 r. w sprawie warunków technicznych, jakim powinny odpowiadać drogi publiczne i ich usytuowanie (t.j. Dz.U. 2016 poz. 124), w zakresie rozwiązań projektowych.
2. Zachowanie warunków ustawy z dnia 16 kwietnia 2004 r. o ochronie przyrody (t.j. Dz. U. z 2020 r. poz. 55). Teren inwestycji znajduje się poza granicami obszarów objętych formami ochrony przyrody.
3. Zgodnie z Ustawą z dnia 27 kwietnia 2001 r. – Prawo ochrony środowiska (t.j. Dz. U. z 2019 r. poz. 1396 ze zm.) inwestycja musi być realizowana w sposób zapewniający maksymalne ograniczenie oddziaływania na środowisko.
4. Zgodnie z art. 7 ust. 2 ustawy z dn. 3 lutego 1995 r. o ochronie gruntów rolnych i leśnych (Dz.U. 2017 poz.1161 ze zm.), zgoda na zmianę przeznaczenia gruntów rolnych i leśnych na cele nierolnicze i nieleśne wymagana jest, jeśli taka zmiana dotyczy gruntów rolnych stanowiących użytki klas I-III (pkt 1), gruntów leśnych stanowiących własność Skarbu Państwa (pkt 2) lub pozostałych gruntów leśnych (pkt 5). Obszar działki obejmuje grunty Wp.
5. Zgodnie z Rozporządzeniem Rady Ministrów z dnia 10 września 2019 r. w sprawie przedsięwzięć mogących znacząco oddziaływać na środowisko (Dz.U. 2019 poz. 1839).
6. Na terenie inwestycji nie ma obszarów i obiektów objętych formami ochrony zabytków, o których mowa w art. 7 ustawy z dnia 23 lipca 2003 r. o ochronie zabytków i opiece nad zabytkami (t.j. Dz. U. z 2020 r. poz. 282 ze zm.) ani obszarów i obiektów ujętych w gminnej ewidencji zabytków. W przypadku znalezienia w

trakcie prac ziemnych przedmiotu archeologicznego lub odkrycia wykopaliska, należy niezwłocznie powiadomić o tym fakcie Pomorskiego Wojewódzkiego Konserwatora Zabytków (Wojewódzki Urząd Ochrony Zabytków w Gdańsku), a równocześnie taki przedmiot lub wykopalisko chronić do czasu podjęcia stosownych decyzji.

III. Warunki obsługi w zakresie infrastruktury technicznej i komunikacji:

1. Obsługa komunikacyjna – poprzez zjazd z drogi wewnętrznej zlokalizowanej na dz. nr ew. 11, mającej połączenie z drogą publiczną,
2. Zabezpieczenie potrzeb związanych z niezbędną ilością energii elektrycznej – z sieci elektroenergetycznej, poprzez istniejące przyłącze, na warunkach określonych przez dysponenta sieci.
3. Gromadzenie stałych odpadów – w typowych pojemnikach, przystosowanych do usuwania w systemie zorganizowanym.
4. Sposób odprowadzania wód deszczowych - projektuje się odprowadzenie wód deszczowych z płyt boisk za pomocą drenażu, zaś z bieżni lekkoatletycznej za pomocą odwodnienia liniowego do projektowanej studni na terenie w/w działki, ewentualnie odprowadzenie wód deszczowych do rowu usytuowanego na działce nr ew. 14 w Borczu, poprzez działki nr ew. 11 i 12 w Borczu. Odprowadzenie wód deszczowych z terenów utwardzonych - powierzchniowo na teren biologicznie czynne bądź do projektowanej studni.

IV. Wymagania dotyczące praw osób trzecich:

Inwestycja zarówno na etapie realizacji jak i użytkowania nie może powodować ograniczenia użytkowania terenów sąsiednich zgodnie z ich przeznaczeniem, poprzez ochronę przed pozbawieniem:

- a. dostępu do drogi publicznej,
 - b. możliwości korzystania z wody, kanalizacji, energii elektrycznej oraz środków łączności,
 - c. dostępu światła dziennego do pomieszczeń przeznaczonych na pobyt ludzi,
- oraz :
- d. uciążliwościami powodowanymi przez hałas, wibracje, zakłócenia elektryczne i promieniowanie,
 - e. zanieczyszczeniem powietrza, wody i gleby.

Spełnienie powyższych uwarunkowań projektowanej inwestycji w pełni zapewnia poszanowanie, występujących w obszarze obiektu, uzasadnionych interesów osób trzecich - art. 5 ust. 1, pkt 9 ustawy z dnia 7 lipca 1994 r. – Prawo budowlane (Dz.U. 2018 poz. 1202 ze zm.).

V. Integralną część decyzji stanowi załącznik graficzny.

Uzasadnienie¹

Na podstawie wniosku z dnia 07 lipca 2020 r., (data wpływu: 4.08.2020 r.), Gminy Somonino, ul. Ceynowy 21, 83-314 Somonino, w której imieniu działa pełnomocnik – Pani Martyna Rychert, wszczęto postępowanie administracyjne mające na celu wydanie decyzji o lokalizacji inwestycji celu publicznego dla przedsięwzięcia polegającego na budowie boiska sportowego do gry w piłkę nożną, boiska wielofunkcyjnego do koszykówki i piłki siatkowej oraz bieżni lekkoatletycznej wraz z niezbędnymi urządzeniami, infrastrukturą towarzyszącą i małą architekturą, na działce nr ew. 10, obręb Borcz, gmina Somonino.

Analizując zakres inwestycji wynikający z wniosku odniesiono się do stanu faktycznego i prawnego obowiązującego na dzień podejmowanego rozstrzygnięcia, z których wynika, że dla wskazanego we wniosku terenu gmina nie posiada planu zagospodarowania przestrzennego, zatem stosownie do postanowień art. 50 ust. 1 ustawy z dnia 27 marca 2003 r. o planowaniu i zagospodarowaniu przestrzennym (Dz. U. z 2020 r. poz. 293 ze zm.), zmiana zagospodarowania terenu w przypadku braku planu miejscowego polegająca na inwestycji celu publicznego jest lokalizowana na podstawie decyzji o ustaleniu lokalizacji inwestycji celu publicznego.

Nie stwierdzono sprzeczności zamierzenia inwestycyjnego z przepisami odrębnymi, co w myśl art. 56 powołanej wyżej ustawy o planowaniu i zagospodarowaniu przestrzennym powoduje, że nie można odmówić ustalenia lokalizacji inwestycji celu publicznego.

Biorąc powyższe pod uwagę, orzekam jak w sentencji niniejszej decyzji.

Decyzja nie jest ostateczna. Stronie przysługuje prawo wniesienia odwołania od decyzji do Samorządowego Kolegium Odwoławczego w Gdańsku za pośrednictwem tutejszego organu. Termin na wniesienie odwołania wynosi 14 dni od dnia doręczenia decyzji. Zgodnie z art. 127a k.p.a. w trakcie biegu terminu na wniesienie

¹) Uzasadnienie stanowi integralną część decyzji. Od uzasadnienia decyzji odstąpić można w przypadkach, o których mowa w art. 107 § 4 i 5 KPA

odwołania strona może zrzec się prawa do wniesienia odwołania wobec organu, który wydał decyzję. Z dniem doręczenia organowi oświadczenia o zrzeczeniu się prawa do wniesienia odwołania przez ostatnią ze stron postępowania, decyzja staje się ostateczna i prawomocna.

Pouczenie dla inwestora:

1. Decyzja o ustaleniu lokalizacji inwestycji celu publicznego wiąże organ wydający decyzję o pozwoleniu na budowę (art. 55 ustawy o planowaniu i zagospodarowaniu przestrzennym).
2. Decyzja niniejsza nie uprawnia do podejmowania jakichkolwiek działań, związanych z rozpoczęciem robót budowlanych.
3. Decyzja niniejsza nie rodzi praw do terenu oraz nie narusza prawa własności i uprawnień osób trzecich (art. 63 ust. 2 ustawy o planowaniu i zagospodarowaniu przestrzennym),
4. Decyzja niniejsza wygasa jeśli:
 - a) inny wnioskodawca uzyska pozwolenie na budowę,
 - b) dla przedmiotowego terenu uchwalony zostanie miejscowy plan zagospodarowania przestrzennego, którego ustalenia są inne niż niniejszej decyzji; przepisu tego nie stosuje się, jeżeli została wydana ostateczna decyzja o pozwoleniu na budowę.
5. Decyzję o pozwoleniu na budowę należy uzyskać w Starostwie Powiatowym w Kartuzach lub poprzez zgłoszenie wykonania robót (adaptacja).

Z UP. Wójta
(podpis z podaniem imienia i nazwiska oraz stanowiska służbowego osoby pełniącej funkcję organu lub osoby upoważnionej)
Andrzej Peta
z-ca Wójta

Załączniki do decyzji:

1. część graficzna decyzji – załącznik nr 1.
2. część tekstowa – wyniki analizy – załącznik nr 2.

Otrzymują:

1. Gmina Somonino pełnomocnik: Martyna Rychert
2. A/a

Do Wiadomości:

1. Marszałek Województwa Pomorskiego,
2. Sołtys wsi Borcz – Mateusz Zieliński,
3. Biuletyn Informacji Publicznej
4. Tablica ogłoszeń w Urzędzie Gminy w Somoninie

Projekt decyzji opracował: mgr inż. arch. Łukasz Woźniak

z up. Wójta
Andrzej Peta
z-ca Wójta

WÓJT GMINY SOMONINO
83-314 SOMONINO
ul. Ceynowy 21

Załącznik Nr 2
Do decyzji: ZW1.6733.1.09.2020.AP
z dnia 15 września 2020 r.

ANALIZA

Rodzaj i lokalizacja inwestycji: budowa boiska sportowego do gry w piłkę nożną, boiska wielofunkcyjnego do koszykówki i piłki siatkowej oraz bieżni lekkoatletycznej wraz z niezbędnymi urządzeniami, infrastrukturą towarzyszącą i małą architekturą, na działce nr ew. 10, obręb Borcz, gmina Somonino.

- Dla zamierzenia budowlanego objętego przedmiotowym wnioskiem nie jest wymagane uzbrojenie terenu w przyłącza.
- Zachowanie warunków ustawy z dnia 21 marca 1985 r. o drogach publicznych (t.j. Dz.U. 2020 poz. 470) oraz Rozporządzenia Ministra Transportu i Gospodarki Morskiej z dnia 2 marca 1999 r. w sprawie warunków technicznych, jakim powinny odpowiadać drogi publiczne i ich usytuowanie (t.j. Dz.U. 2016 poz. 124), w zakresie rozwiązań projektowych.
- Zachowanie warunków ustawy z dnia 16 kwietnia 2004 r. o ochronie przyrody (t.j. Dz. U. z 2020 r. poz. 55). Teren inwestycji znajduje się poza granicami obszarów objętych formami ochrony przyrody.
- Zgodnie z Ustawą z dnia 27 kwietnia 2001 r. – Prawo ochrony środowiska (t.j. Dz. U. z 2019 r. poz. 1396 ze zm.) inwestycja musi być realizowana w sposób zapewniający maksymalne ograniczenie oddziaływania na środowisko.
- Zgodnie z art. 7 ust. 2 ustawy z dn. 3 lutego 1995 r. o ochronie gruntów rolnych i leśnych (Dz.U. 2017 poz.1161 ze zm.), zgoda na zmianę przeznaczenia gruntów rolnych i leśnych na cele nierolnicze i nieleśne wymagana jest, jeśli taka zmiana dotyczy gruntów rolnych stanowiących użytki klas I-III (pkt 1), gruntów leśnych stanowiących własność Skarbu Państwa (pkt 2) lub pozostałych gruntów leśnych (pkt 5). Obszar działki obejmuje grunty Wp.
- Zgodnie z Rozporządzeniem Rady Ministrów z dnia 10 września 2019 r. w sprawie przedsięwzięć mogących znacząco oddziaływać na środowisko (Dz.U. 2019 poz. 1839).
- Na terenie inwestycji nie ma obszarów i obiektów objętych formami ochrony zabytków, o których mowa w art. 7 ustawy z dnia 23 lipca 2003 r. o ochronie zabytków i opiece nad zabytkami (t.j. Dz. U. z 2020 r. poz. 282 ze zm.) ani obszarów i obiektów ujętych w gminnej ewidencji zabytków. W przypadku znalezienia w trakcie prac ziemnych przedmiotu archeologicznego lub odkrycia wykopaliska, należy niezwłocznie powiadomić o tym fakcie Pomorskiego Wojewódzkiego Konserwatora Zabytków (Wojewódzki Urząd Ochrony Zabytków w Gdańsku), a równocześnie taki przedmiot lub wykopalisko chronić do czasu podjęcia stosownych decyzji.
- Nie stwierdzono sprzeczności planowanej inwestycji z przepisami odrębnymi.

Analizę sporządził: mgr inż. arch. Łukasz Woźniak

WYRYS Z MAPY ZASADNICZEJ MAPA DO CEŁÓW INFORMACYJNYCH


SKALA 1:1000

Układ odniesienia: PL-E TRF89, układ wsp. płaskich: PL-2000 strefa 6 (18°), układ wys.: PL-EVRF 2007-NH
obr. Borch 0001

Prówadca się zgodność niniejszej kopii z treścią materiału państwowego zasobu geodezyjnego i kartograficznego	
Organ prowadzący państwowy zasob geodezyjny i kartograficzny	Starosta Kartuski
Nazwa materiału zasobu	Wzrost 32.04.2022
Identyfikator ewidencyjny materiału zasobu	P.2201.2014.7.1.1.1
Data wykonania kopii	20.05.2020
Inne, nazwisko i podpis osoby reprezentującej organ	Z up. STAKOŚTY

Adam Borch
Inżynier w Wydziale Geodezji

Uwaga: Przedmiotowe dane nie spełniają wymogów dokładnościowych określonych w standardach geodezyjnych.

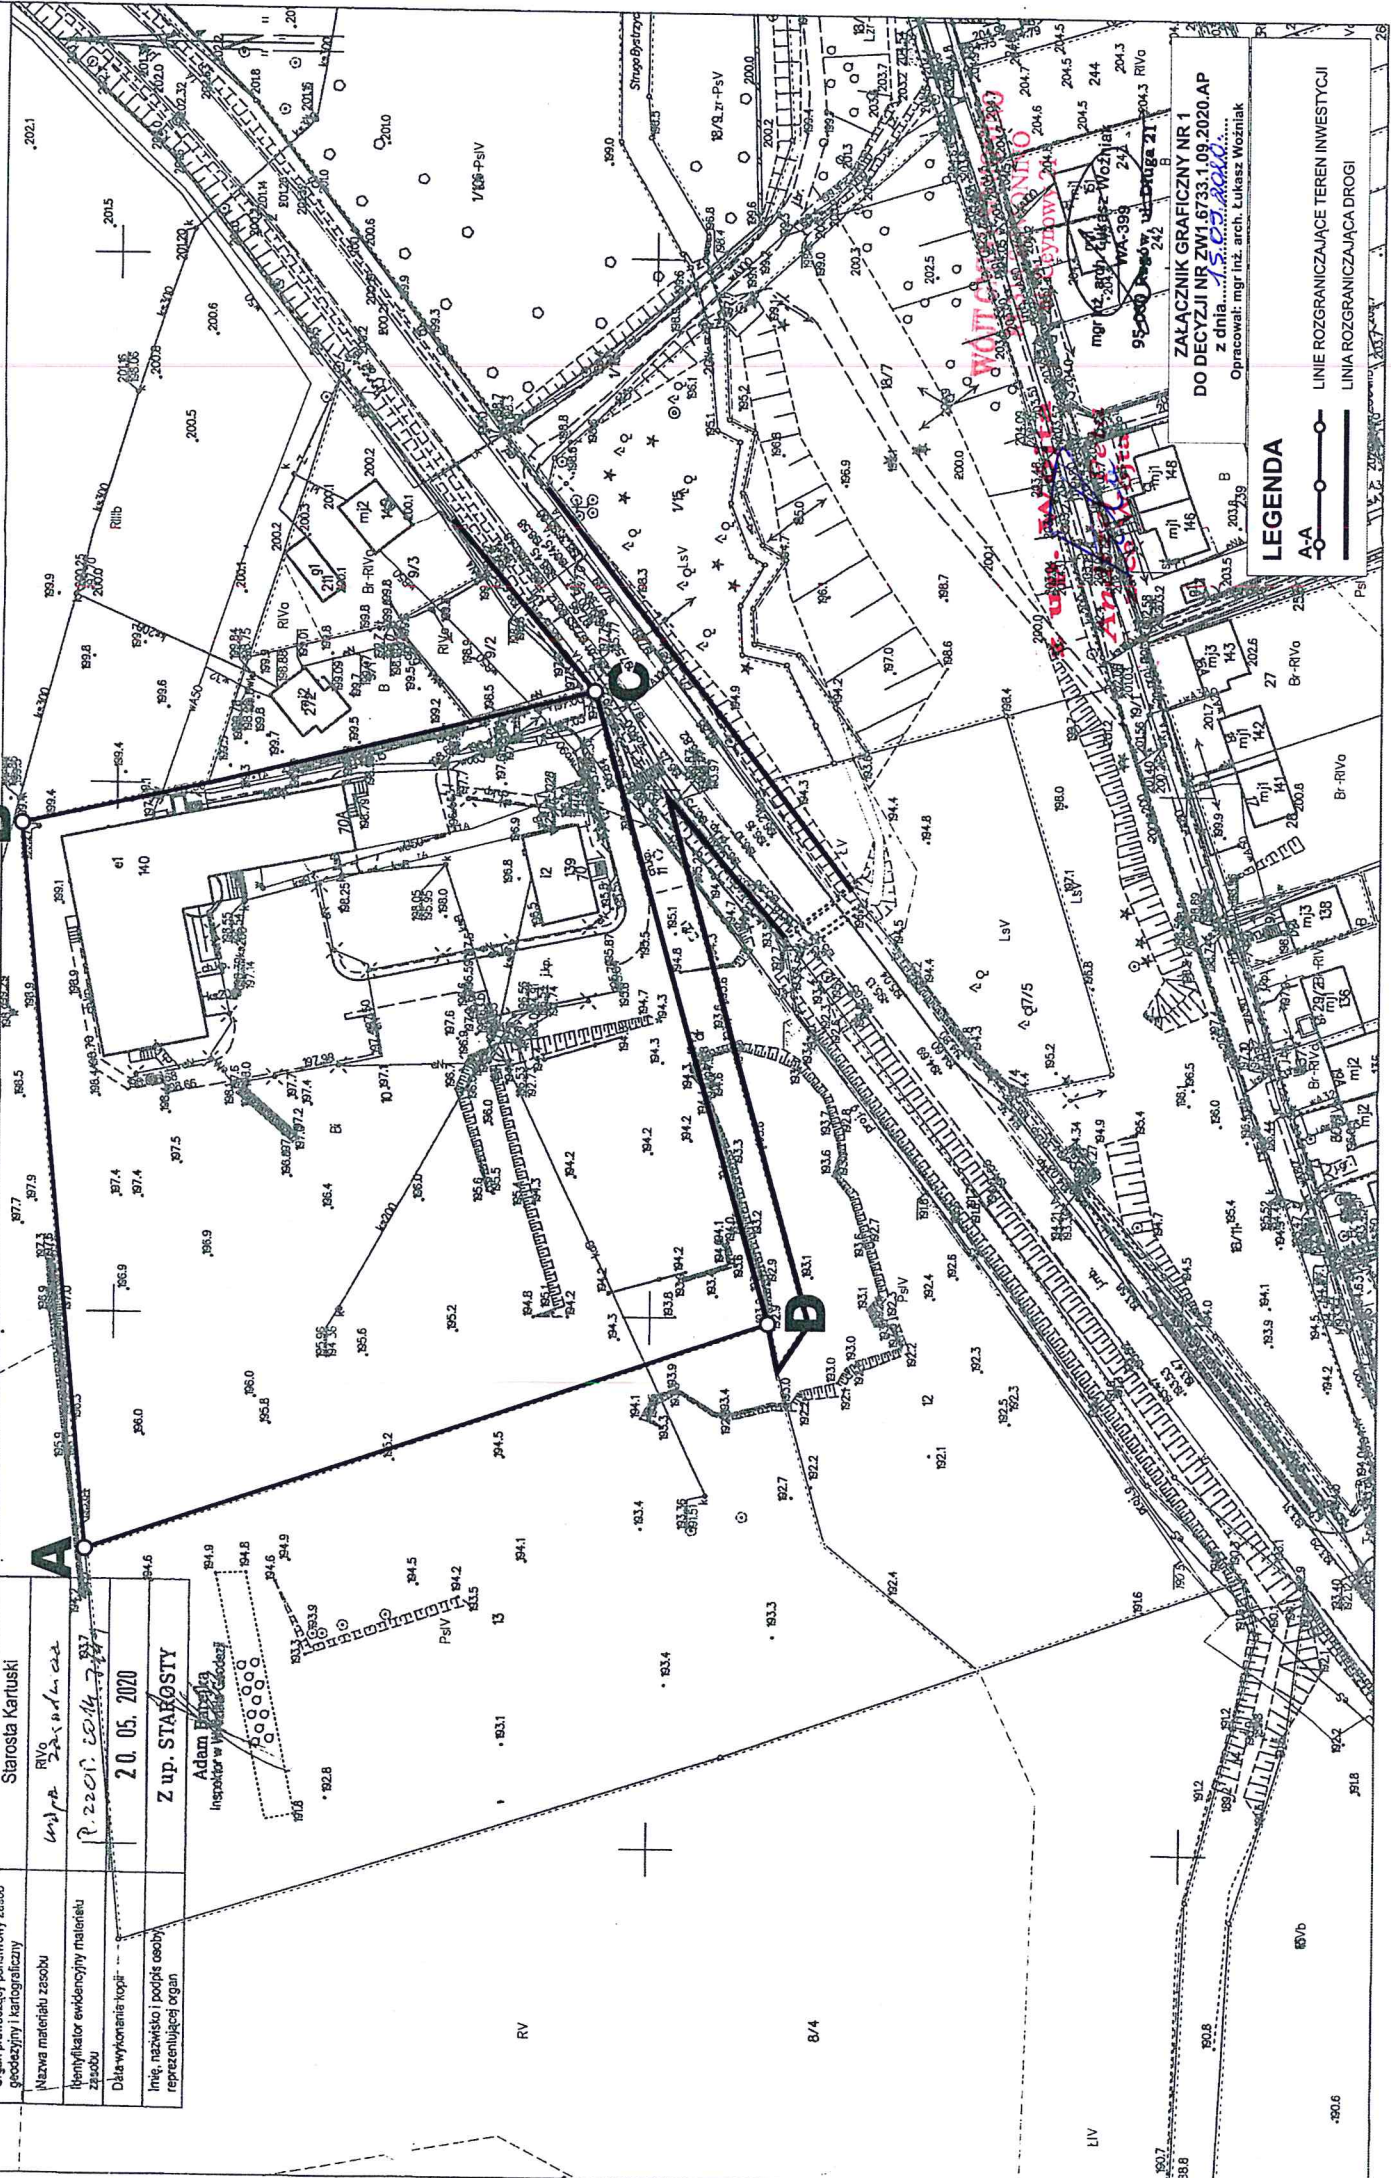

ZAŁĄCZNIK GRAFICZNY NR 1
DO DECYZJI NR ZWI.6733.1.09.2020.AP
z dnia 15.05.2020 r.
Opracował: mgr inż. arch. Łukasz Wozniak

LEGENDA

- AA — LINIE ROZGRANICZAJĄCE TEREN INWESTYCJI
- — LINIA ROZGRANICZAJĄCA DROGI