


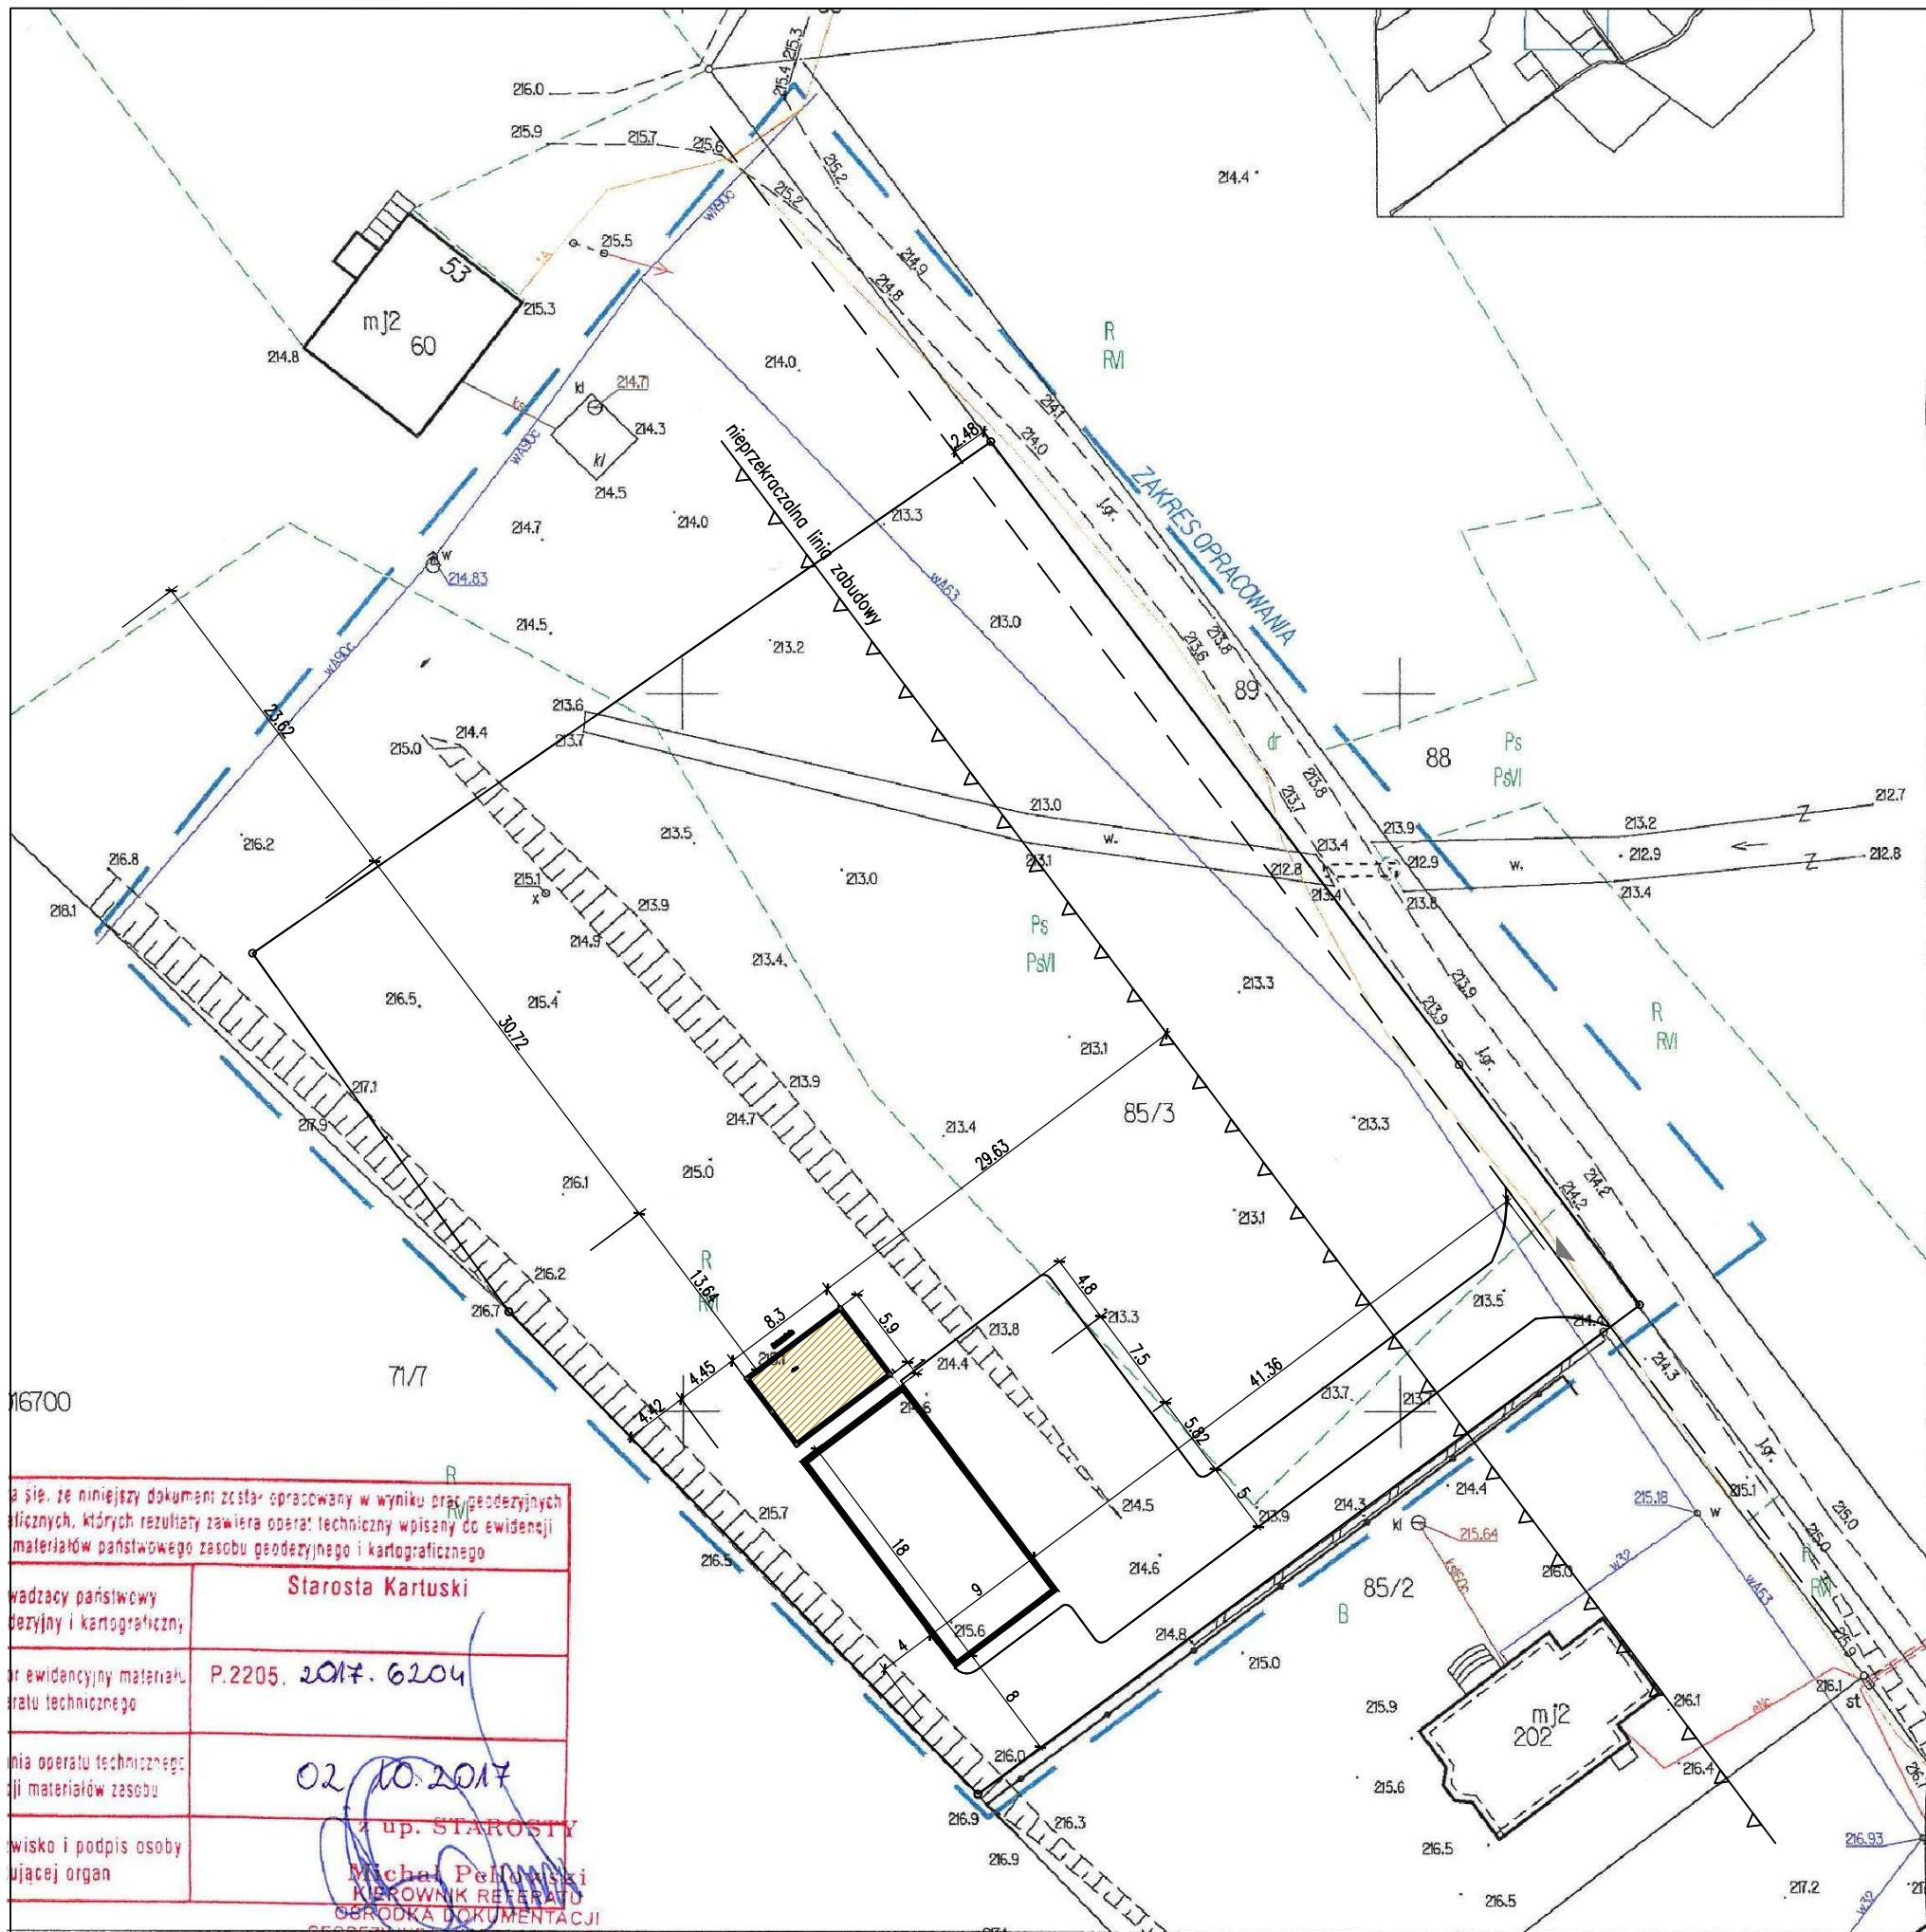

PLAN SYTUACYJNY
LOKALIZACJI WIATY
skala 1:500

LEGENDA:

-  PLANOWANA WIATA
-  ISTNIEJĄCY BUDYNEK

UWAGA:

- planowana wiatka posadowiona bezpośrednio na gruncie, przeznaczona będzie do zadaszenia fragmentu terenu utwardzonego
- Śnieg i wody opadowe zagospodarowane zostaną na terenie działki