



SKALA 1 :1000

ZAŁĄCZNIK NR 1 DO UCHWAŁY NR RADY GMINY SOMONINO Z DNIA

OZNACZENIA OBOWIAZUJACE PLANU

- | | |
|---|--|
|  | GRANICA OBSZARU OBJĘTEGO PLANEM |
|  | LINIE ROZGRANICZAJĄCE TERENY O RÓŻNYM PRZEZNACZENIU
LUB RÓŻNYCH ZASADACH ZAGOSPODAROWANIA |
|  | ZWYMIAROWANE ODLEGŁOŚCI OKREŚLONE W METRACH |
|  | NIEPRZEKRACZALNE LINIE ZABUDOWY |
|  | TEREN ZABUDOWY MIESZKANIOWEJ JEDNORODZINNEJ |
|  | TEREN ZABUDOWY REKREACJI INDYWIDUALNEJ |
|  | TEREN ZABUDOWY MIESZKANIOWO-USŁUGOWEJ |
|  | TEREN DROGI WEWNĘTRZNEJ |


OZNACZENIA OBOWIĄZUJĄCE WYNIKAJĄCE Z PRZEPISÓW ODREBNYCH

CAŁY OBSZAR PLANU ZNAJDUJE SIE:



- W STREFIE OCHRONY KONSERWATORSKIEJ HISTORYCZNEGO ZESPOŁU RURALISTYCZNEGO WSI FOLWARCZNEJ WYCZECHOWO
- W STREFIE OCHRONY KONSERWATORSKIEJ EKSPOZYCJI ZAŁOŻENIA DWORSKO-PARKOWEGO I WSI WYCZECHOWO
- W ZASIĘGU GŁÓWNEGO ZBIORNIKA WÓD PODZIEMNYCH NR 111 SUBNIECKA GDAŃSKA

OZNACZENIA INFORMACYJNE

-  ISTNIEJĄCA SIEĆ ELEKTROENERGETYCZNA NAPOWIETRZNA eS
 ROWNY MELIORACYJNE
(1,00 ha) POWIERZCHNIA POSZCZEGÓLNYCH TERENÓW WYZNACZONYCH
 LINIAMI ROZGRANICZAJACYMI (PODANA W HEKTARACH)

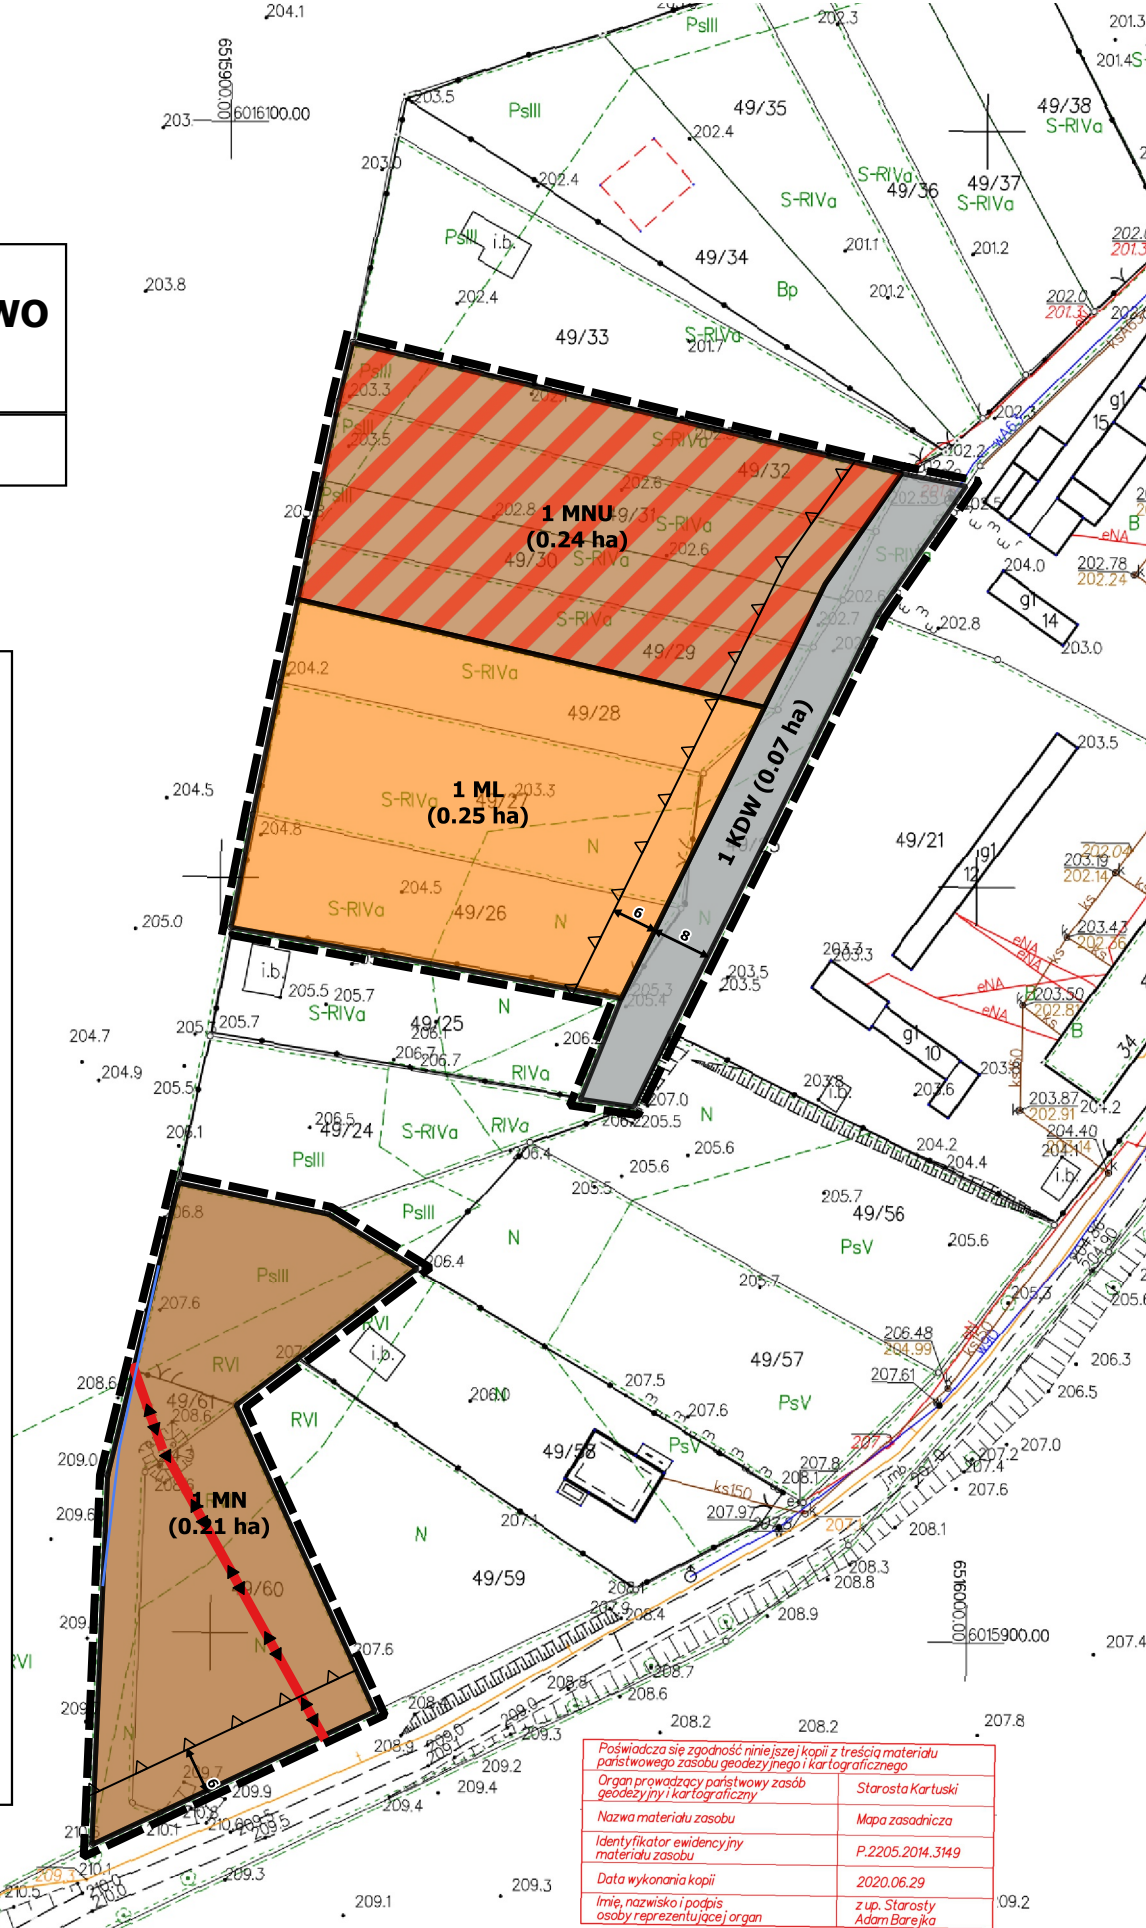

WYRYS ZE STUDIUM UWARUNKOWAŃ I KIERUNKÓW ZAGOSPODAROWANIA PRZESTRZENNEGO GMINY SOMONINO

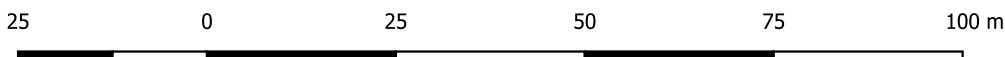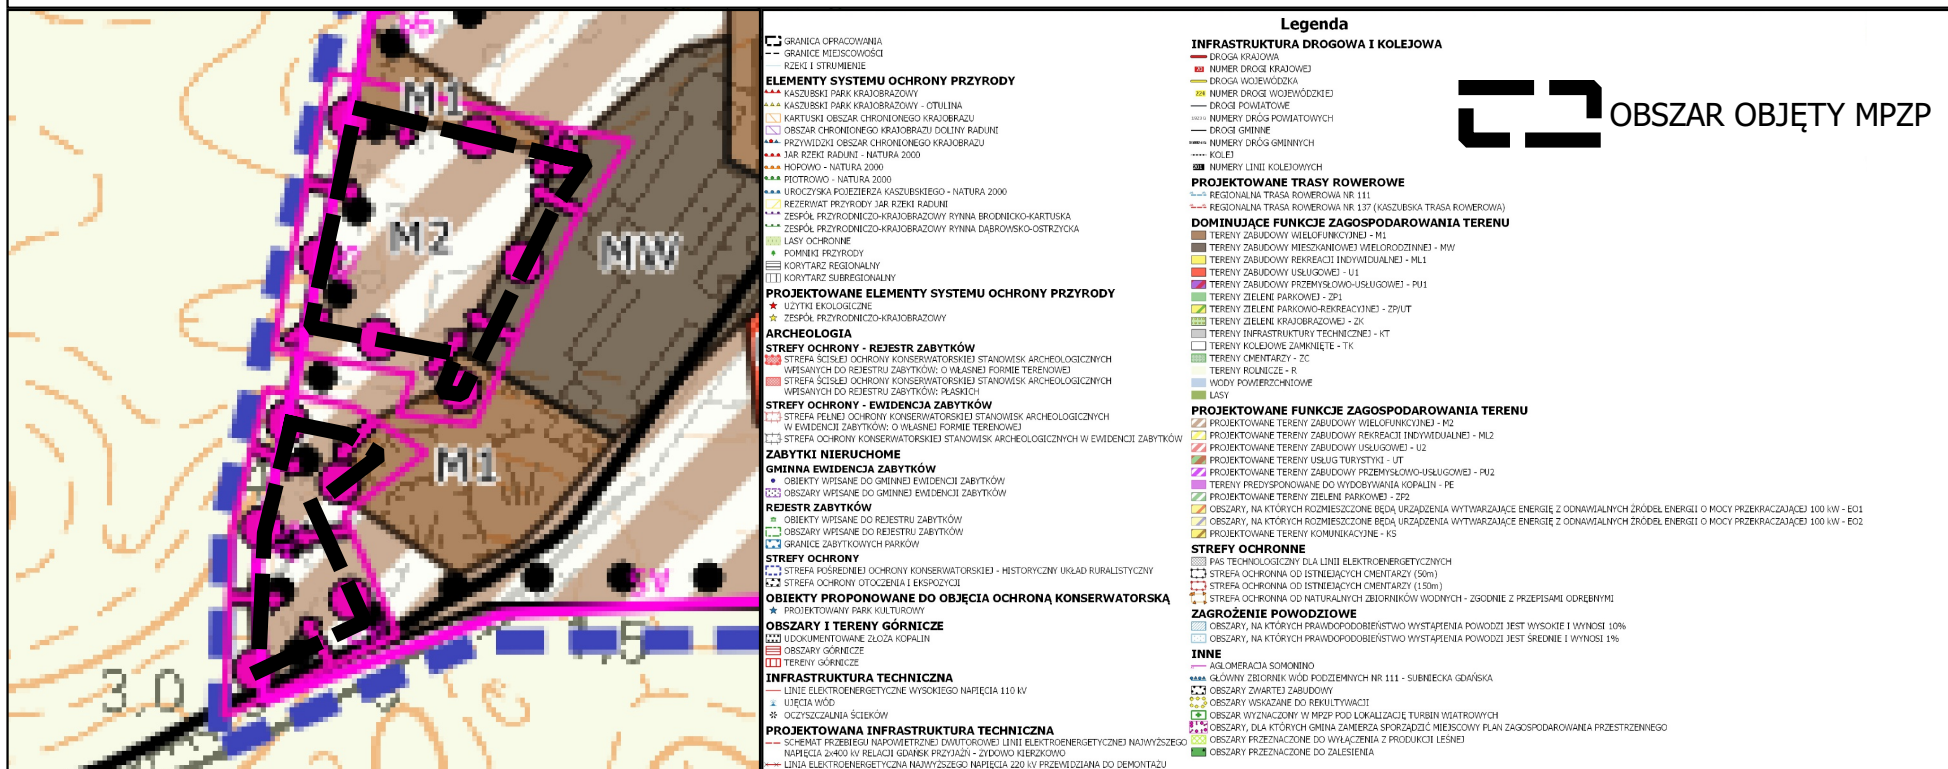

 WÓJT GMINY SOMININO 14-400 SŁUNAKI ul. Tarnowska 82F lok. 3 84-408 WARSZAWKA tel. 51 720 00 00	Wójt Gminy Sominino Ceynowy 21 83-314 Sominino		
Temat	MIEJSOWY PLAN ZAGOSPODAROWANIA PRZESTRZENNEGO FRAGMENTU WSI WYCZESCHOWO		
Główny Projektant	dr inż. Ludmiła Pietrzak		
Zespół Głównego Projektanta	mgr inż. Agnieszka Ambrosiewicz mgr Anna Bułtlik mgr Dominik Derda mgr inż. arch. Paweł Flarn mgr inż. Tadeusz Kościuk mgr inż. Bartosz Patkowski mgr inż. Joanna Pietrzak		DATA: 2021 Nr rys. 1