



MIEJSCOWY PLAN ZAGOSPODAROWANIA PRZESTRZENNEGO FRAGMENTU WSI WYCZECHOWO

SKALA 1 :1000

ZALĄCZNIK NR 1 DO UCHWAŁY NR XXXII/344/2021 RADY GMINY SOMONINO Z DNIA 21 GRUDNIA 2021 R.

OZNACZENIA OBOWIĄZUJĄCE PLANU


- GRANICA OBSZARU OBJĘTEGO PLANEM
- LINIE ROZGRANICZAJĄCE TERENY O RÓŻNYM PRZEZNACZENIU LUB RÓŻNYCH ZASADACH ZAGOSPODAROWANIA
- ZWYMIAROWANE ODLEGŁOŚCI OKREŚLONE W METRACH
- NIEPRZEKRACZALNE LINIE ZABUDOWY
- 1 MN TEREN ZABUDOWY MIESZKANIOWEJ JEDNORODZINNEJ
- 1 ML TEREN ZABUDOWY REKREACJI INDYWIDUALNEJ
- 1 MNu TEREN ZABUDOWY MIESZKANIOWO-USŁUGOWEJ
- 1 KDW TEREN DROGI WEWNĘTRZNEJ

OZNACZENIA OBOWIĄZUJĄCE WYNIKAJĄCE Z PRZEPISÓW ODRĘBNYCH


CAŁY OBSZAR PLANU ZNAJDUJE SIĘ:
- W STREFIE OCHRONY KONSERWATORSKIEJ HISTORYCZNEGO ZESPOŁU RURALISTYCZNEGO WSI FOLWARCZNEJ WYCZECHOWO
- W STREFIE OCHRONY KONSERWATORSKIEJ EKSPOZYCJI ZAŁOŻENIA DWORSKO-PARKOWEGO I WSI WYCZECHOWO
- W ZASIĘGU GŁÓWNEGO ZBIORNIKA WÓD PODZIEMNYCH NR 111 SUBNIECKA GDAŃSKA

OZNACZENIA INFORMACYJNE

- ISTNIEJĄCA SIĘĆ ELEKTROENERGETYCZNA NAPOWIETRZNA eS
- ROWY MELIORACYJNE
- POWIERZCHNIA POSZCZEGÓLNYCH TERENÓW WYZNACZONYCH LINIAMI ROZGRANICZAJĄCYMI (PODANA W HEKTARACH)

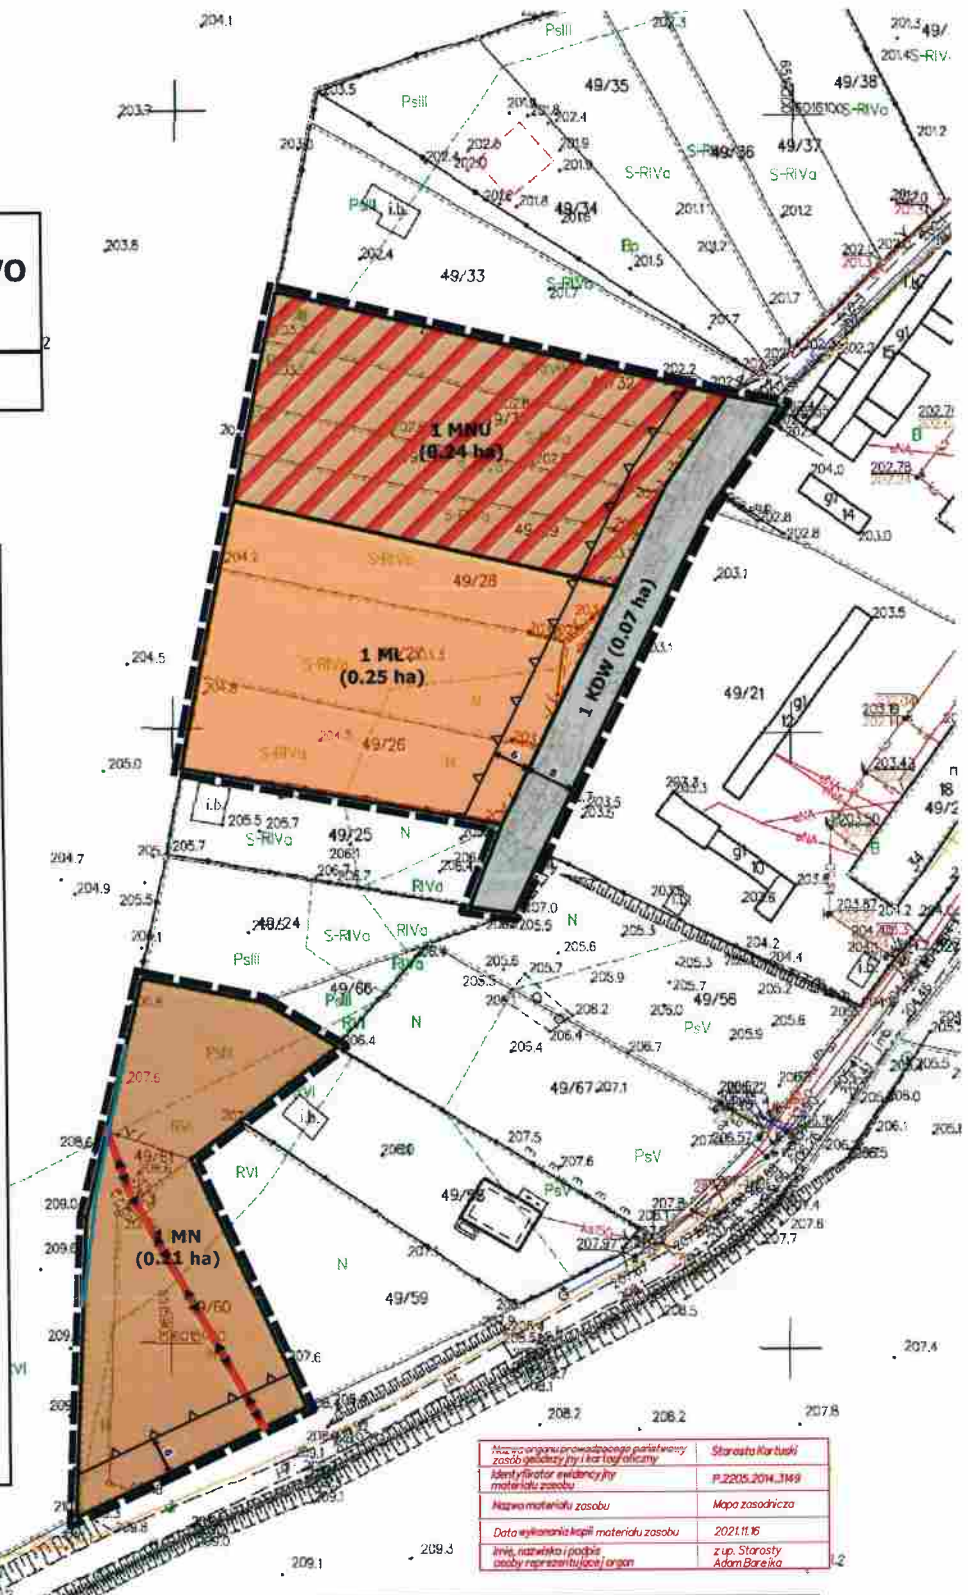

WYRYS ZE STUDIUM UWARUNKÓW I KIERUNKÓW ZAGOSPODAROWANIA PRZESTRZENNEGO GMINY SOMONINO

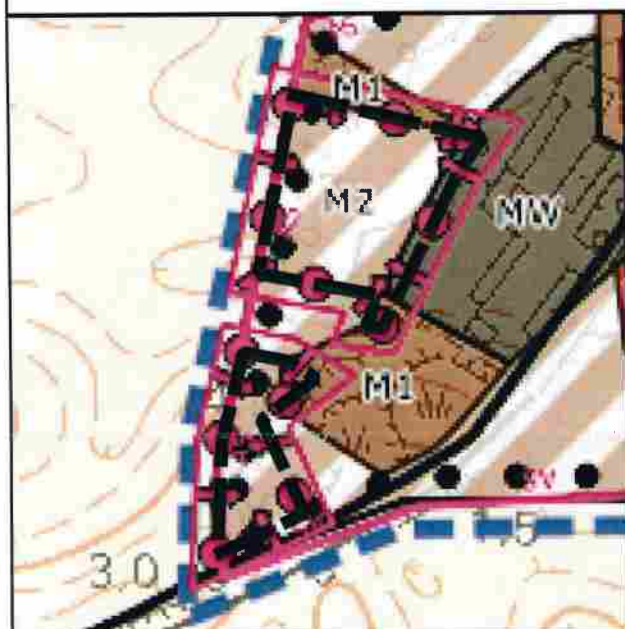

LEGENDA
OBSZAR OCHRONY PRZYRODY
ELEMENTY SYSTEMU OCHRONY PRZYRODY
OBSZAR OCHRONY PRZYRODY
ELEMENTY SYSTEMU OCHRONY PRZYRODY

Legenda
INFRASTRUKTURA DROGOWA I KOLEJOWA
DROGA
KOLEJOWA
DROGA
KOLEJOWA

OBSZAR OBJĘTY MPZP

25 0 25 50 75 100 m

Wójt Gminy Somonino Caynowy 21 83-314 Somonino	
Miejscowy Plan Zagospodarowania Przestrzennego Fragmentu Wsi Wyczechowo	
Główny Projektant	dr inż. Lucyna Polak
Zespół Głównego Projektanta	mgr inż. Agnieszka Ambroziak mgr inż. Anna Rypke mgr inż. Michał Dębski mgr inż. Andrzej Paweł Flis mgr inż. Tadeusz Kociuk mgr inż. Barbara Polakowska mgr inż. Joanna Polak
SKALA 1:1000 DATA: 2021 Nr rys. 1	