


MAPA EWIDENCJI GRUNTÓW I BUDYNKÓW

SKALA 1:5000

Układ odniesienia: PL-ETRF89, układ wsp. płaskich: PL-2000 strefa 6 (18°), układ wys.: PL-EVRF2007-NH
obr. Somonino 0014

Nazwa organu prowadzącego państwowy zasób geodezyjny i kartograficzny	Starosta Kartuski
Identyfikator ewidencyjny materiału zasobu	P.2205.2014.3211
Nazwa materiału zasobu	Mapa EGIB
Data wykonania kopii materiału zasobu	2022.01.03
Imię, nazwisko i podpis osoby reprezentującej organ	Z up. STAROSTY

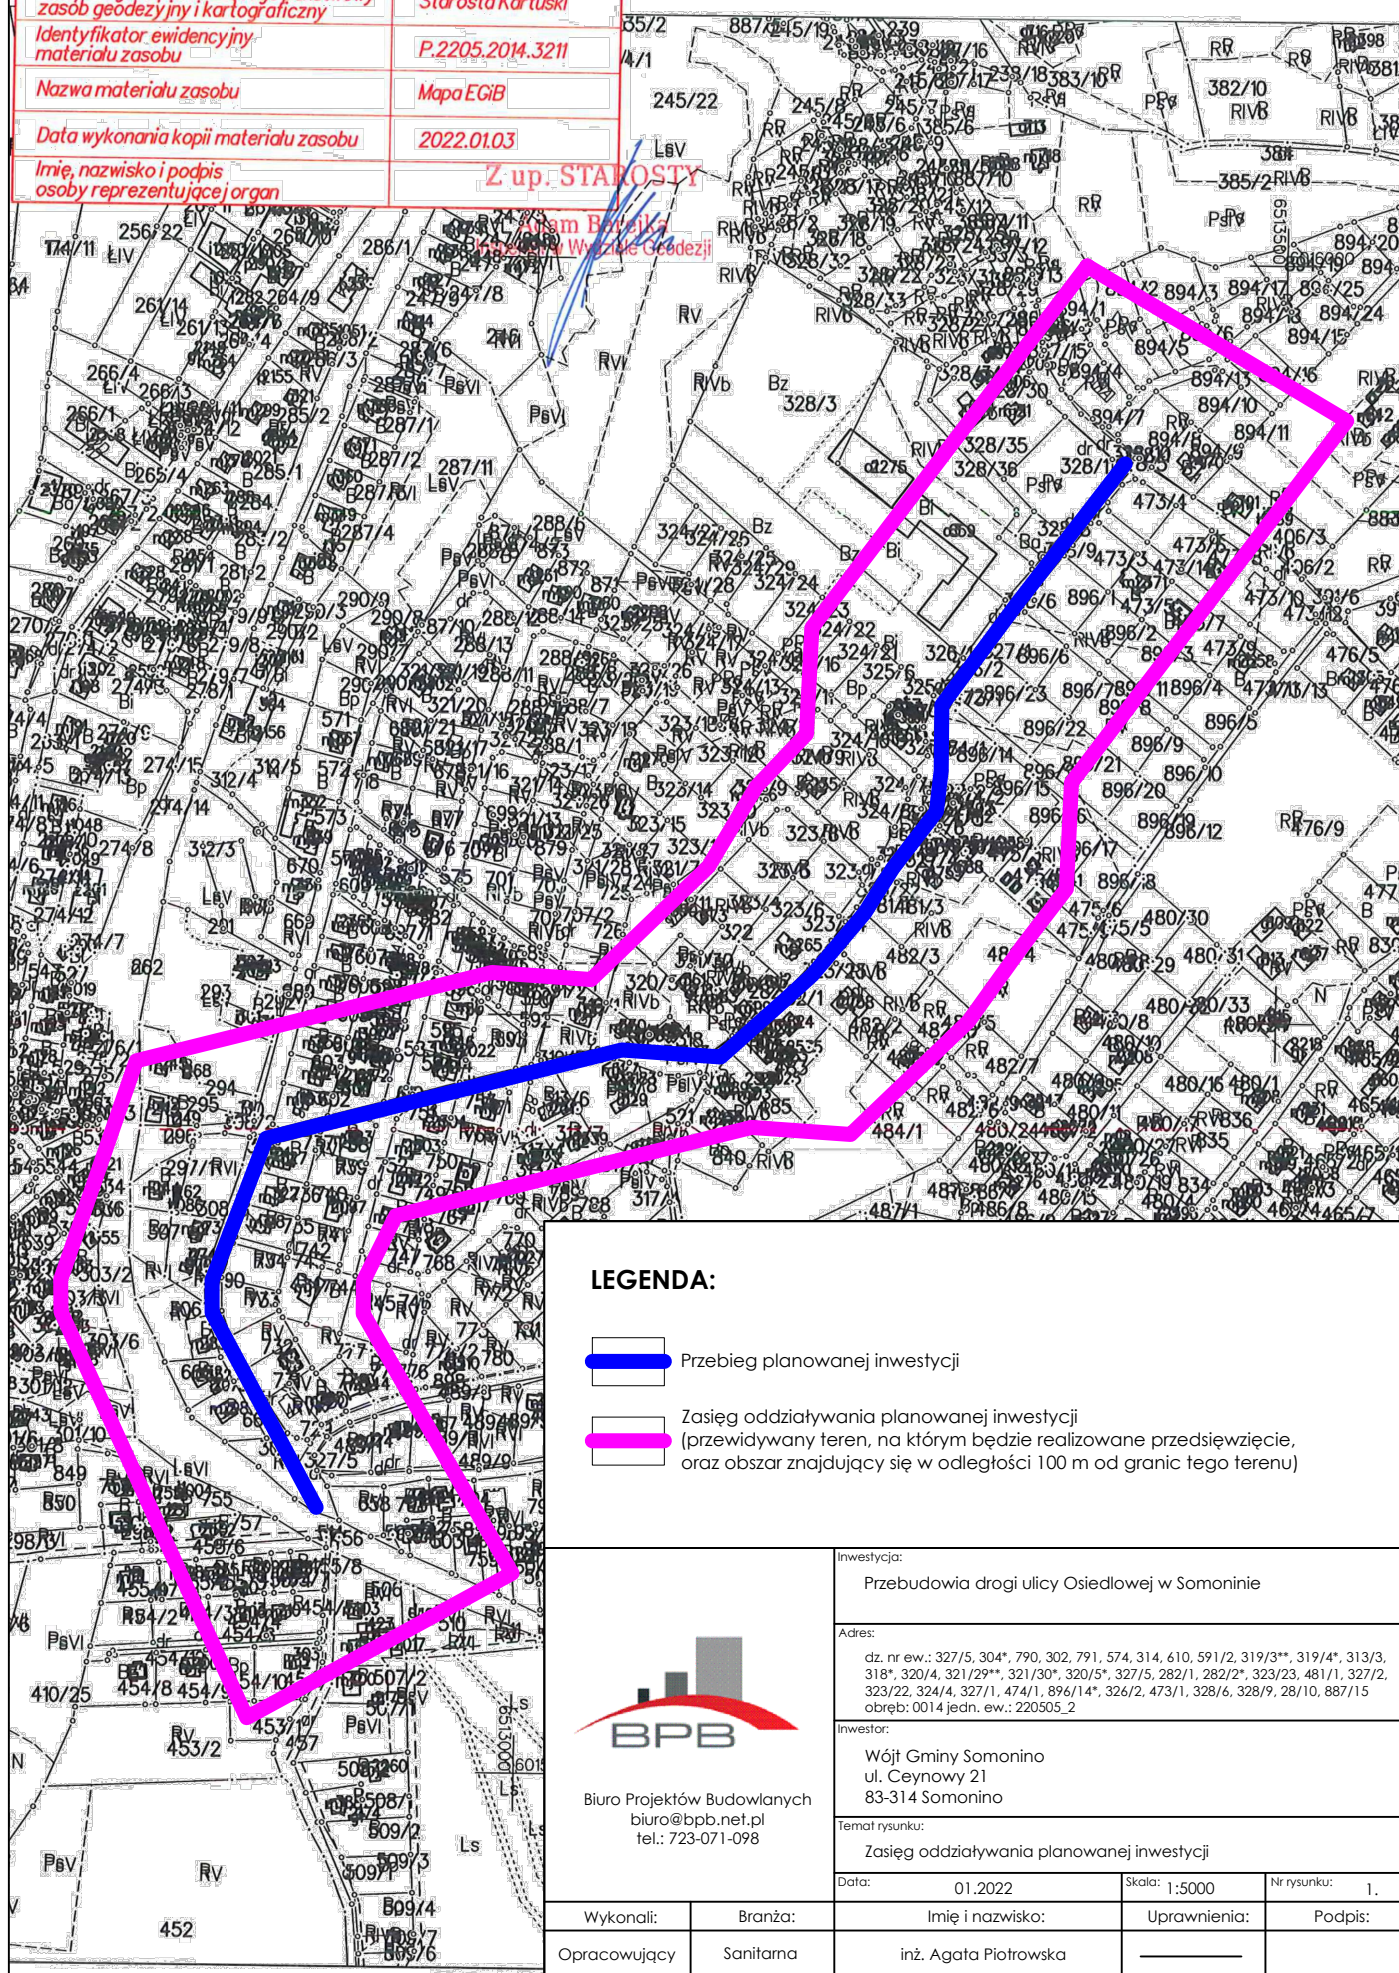

LEGENDA:

-  Przebieg planowanej inwestycji
-  Zasięg oddziaływania planowanej inwestycji (przewidywany teren, na którym będzie realizowane przedsięwzięcie, oraz obszar znajdujący się w odległości 100 m od granic tego terenu)



Biuro Projektów Budowlanych
biuro@bpb.net.pl
tel.: 723-071-098

Inwestycja:

Przebudowa drogi ulicy Osiedlowej w Somoninie

Adres:

dz. nr ew.: 327/5, 304*, 790, 302, 791, 574, 314, 610, 591/2, 319/3**, 319/4*, 313/3, 318*, 320/4, 321/29**, 321/30*, 320/5*, 327/5, 282/1, 282/2*, 323/23, 481/1, 327/2, 323/22, 324/4, 327/1, 474/1, 896/14*, 326/2, 473/1, 328/6, 328/9, 28/10, 887/15
obręb: 0014 jedn. ew.: 220505_2

Inwestor:

Wójt Gminy Somonino
ul. Ceynowy 21
83-314 Somonino

Temat rysunku:

Zasięg oddziaływania planowanej inwestycji

Data:

01.2022

Skala:

1:5000

Nr rysunku:

1.

Wykonali:

Branża:

Imię i nazwisko:

Uprawnienia:

Podpis:

Opracowujący

Sanitarna

inż. Agata Piotrowska