




MIEJSCOWY PLAN ZAGOSPODAROWANIA PRZESTRZENNEGO
FRAGMENTÓW WSI SOMONINNO

ZAŁĄCZNIK NR 3
DO UCHWAŁY NR RADY GMINY SOMONINO
Z DNIA W SPRAWIE UCHWALENIA
MIEJSCOWEGO PLANU ZAGOSPODAROWANIA PRZESTRZENNEGO WSI SOMONINO

SKALA 1:1 000

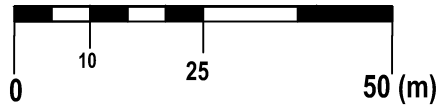


OZNACZENIA OBOWIĄZUJĄCE

- GRANICA OBSZARU OBJĘTEGO PLANEM MIEJSCOWYM
- LINIA ROZGRANICZAJĄCA TERENY O RÓŻNYM PRZEZNACZENIU LUB RÓŻNYCH ZASADACH ZAGOSPODAROWANIA
- NIEPRZEKRACZALNA LINIA ZABUDOWY
- ZWYMIAROWANE ODLEGŁOŚCI MIERZONE W METRACH

SYMBOLE PRZEZNACZENIA TERENU

- MN/U TEREN ZABUDOWY MIESZKANIOWEJ JEDNORODZINNEJ I USŁUG

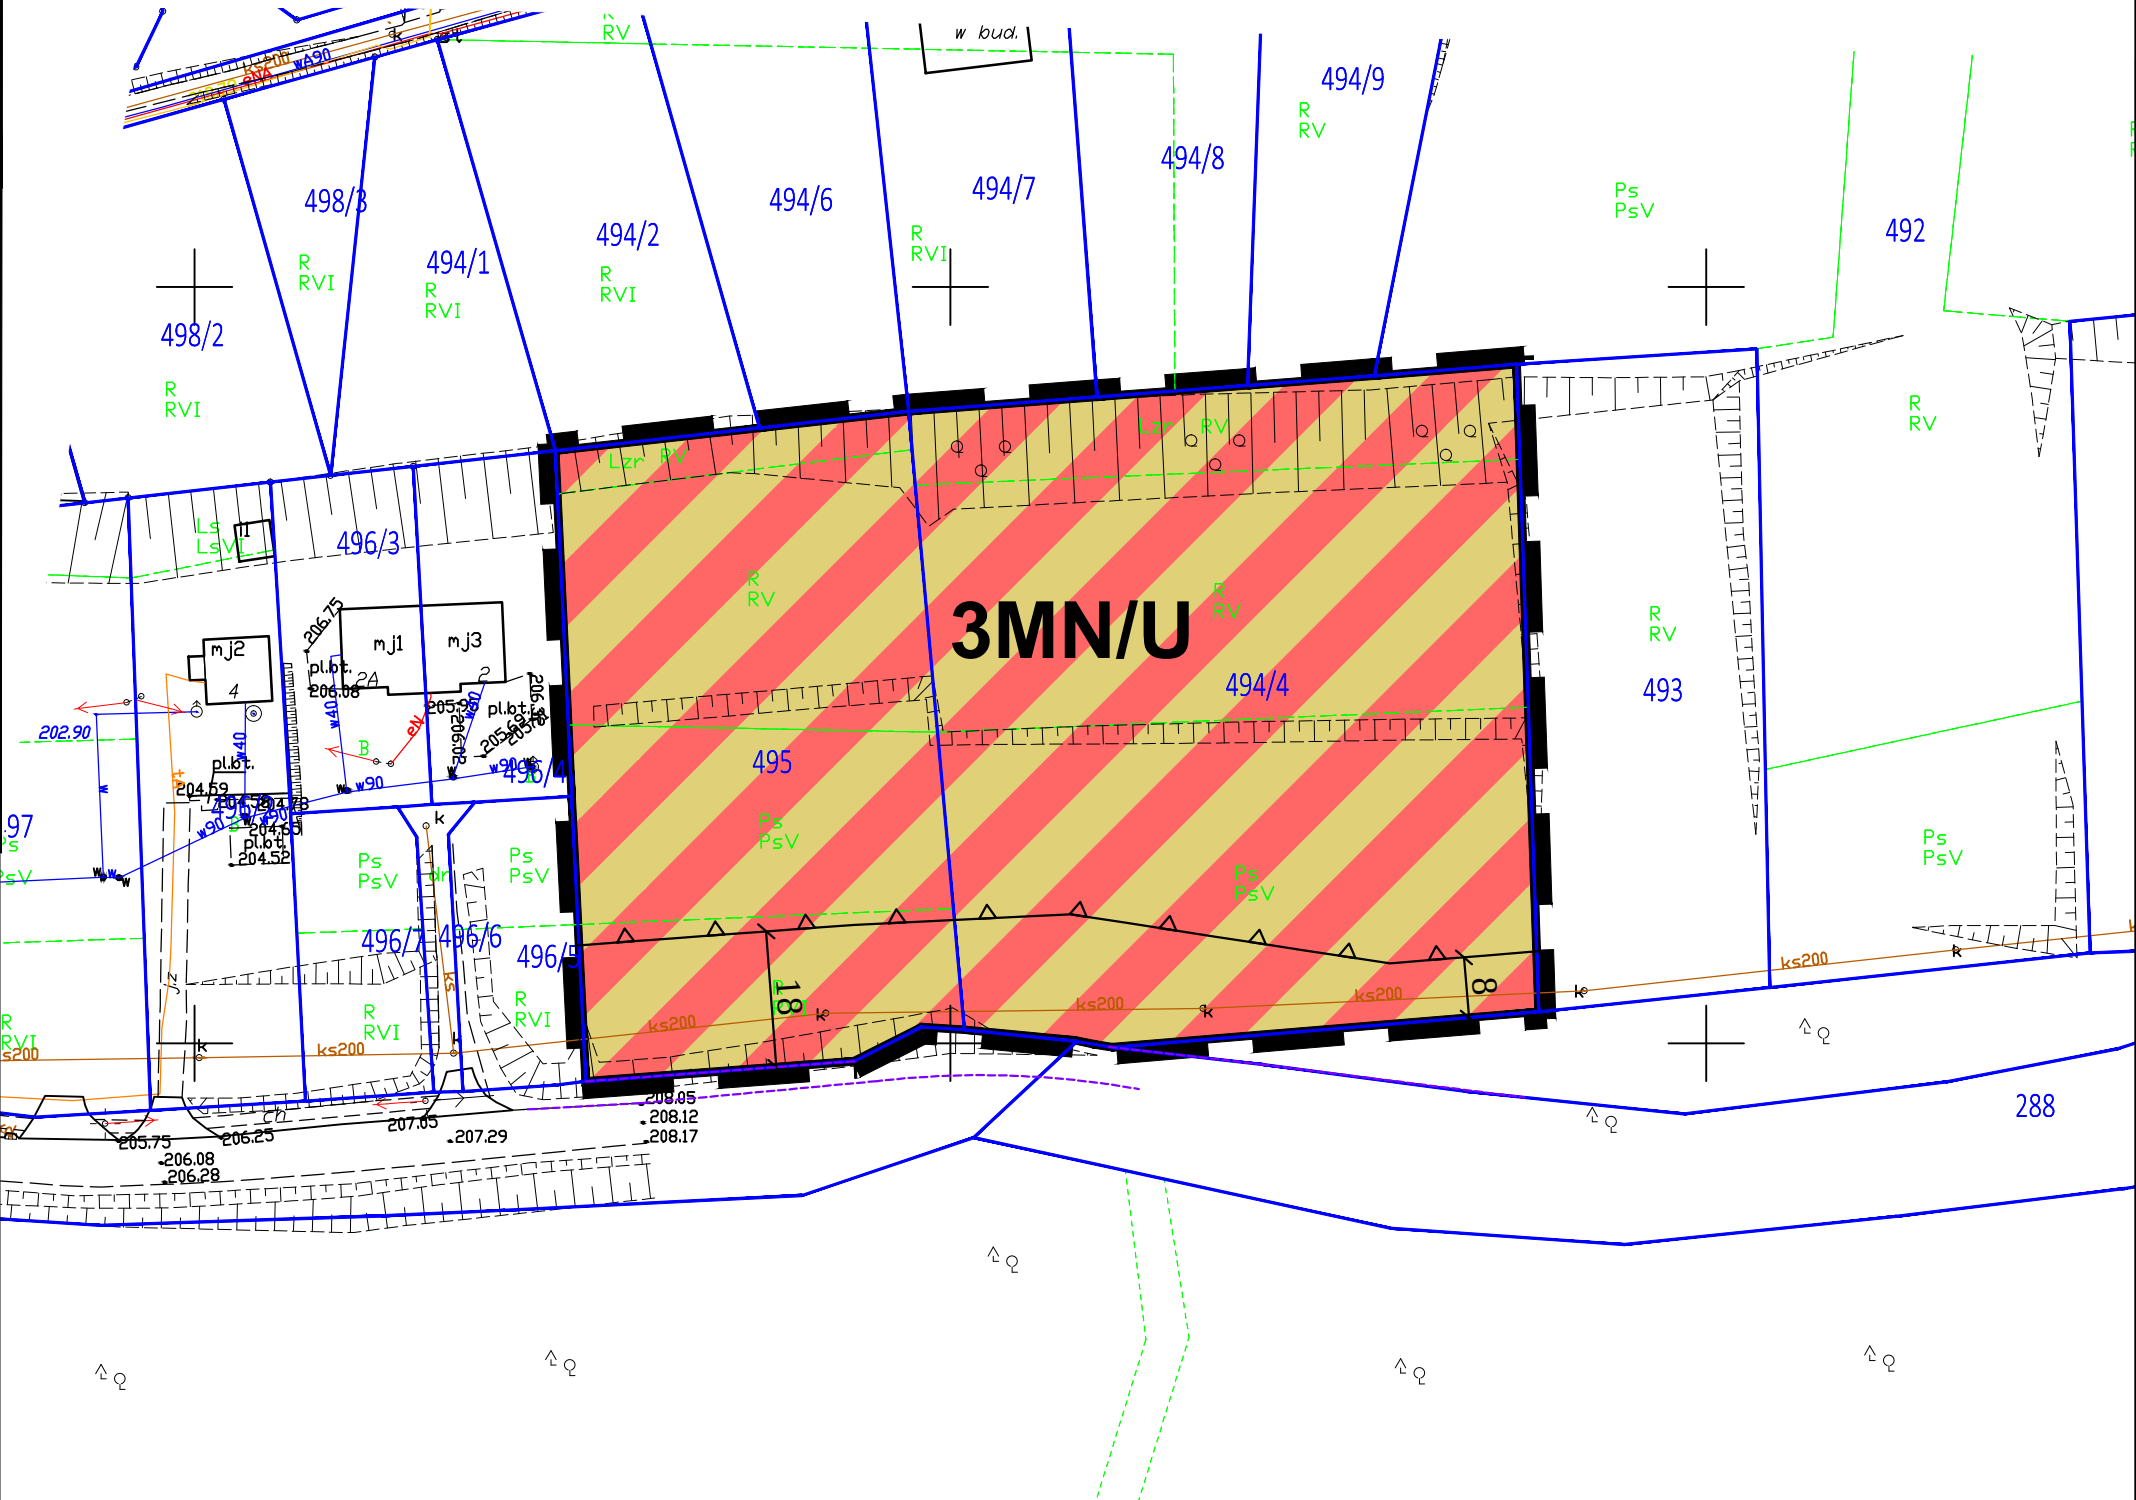

Projekt:	MIEJSCOWY PLAN ZAGOSPODAROWANIA PRZESTRZENNEGO WSI SOMONINO		
Opracowanie:	MONDRAdesign mgr inż. arch. Łukasz Woźniak ul. Długa 21. 95-030 Rzgów NIP:728 255 84 25 Regon:100540236		
Etap:	OPINIOWANIE I UZGODNIENIA		
Zespół projektowy:	mgr inż. arch. Łukasz Woźniak	marzec 2022	
	mgr Tomasz Kasperowicz mgr Michał Kubiak	1:1 000	