


Załącznik Nr 4 do decyzji ZW1.6220.1.3.2019.TG z dnia 10 maja 2022 r.

Mapa Nr 2 Lokalizacja planowanej inwestycji względem zabudowań mieszkalnych

WÓJT GMINY SOMONINO
83-314 SOMONINO
ul. Ceynowy 21

WÓJT
mgr Marian Kowalewski

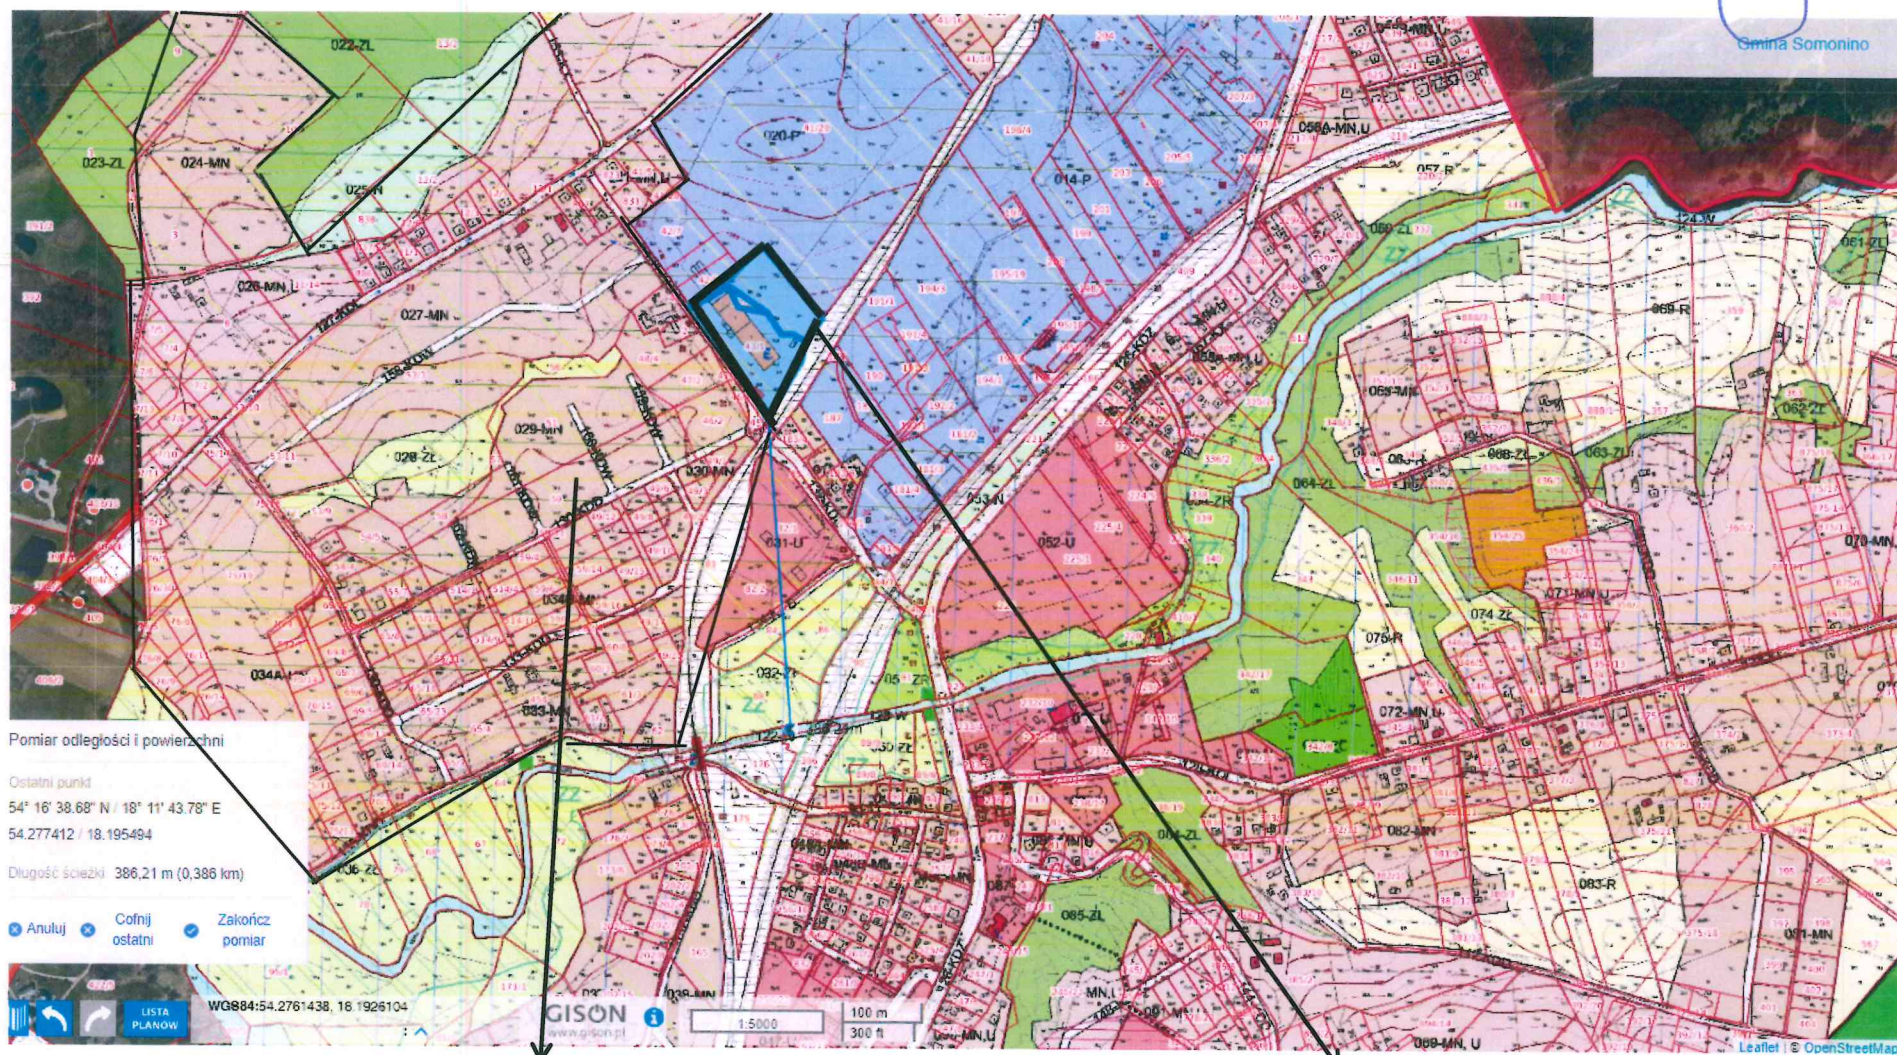

Teren przeznaczony w MPZP jako
teren zabudowy mieszkaniowej jednorodzinnej

Teren planowanej inwestycji
(dz. nr 42/2, 42/3 i 43/1 obręb Somonino)