

Somonino, dnia 17 maja 2022 roku

O B W I E S Z C Z E N I E

Wójta Gminy Somonino

o zakończeniu postępowania i wydaniu decyzji o ustaleniu lokalizacji inwestycji celu publicznego

Zgodnie z art. 49 ustawy z dnia 14 czerwca 1960 r. Kodeksu postępowania administracyjnego (Dz. U z 2021 r. poz. 735 ze zm.) oraz w związku z art. 53 ust. 1 ustawy z dnia 27 marca 2003 r. o planowaniu i zagospodarowaniu przestrzennym (Dz. U. z 2021 r. poz. 741 ze zm.)

z a w i a d a m i a m

o wydaniu decyzji o ustaleniu lokalizacji inwestycji celu publicznego polegającej na:

rozbudowie sieci wodociągowej, na działkach nr ew. 54/30, 54/31, 54/7, 57/9, 54/11, obręb Egierkowo, gmina Somonino.

Postępowanie administracyjne w sprawie ustalenia lokalizacji inwestycji celu publicznego na w/w inwestycję zostało wszczęte na wniosek Gminnego Przedsiębiorstwa Remontowo-Usługowego Sp. Z o.o. wniosek wpłynął do tutejszego urzędu w dniu 22.03.2022 r.

Zainteresowani mogą zapoznać się z treścią decyzji w siedzibie Urzędu Gminy w Somoninie, przy ul. Ceynowy 21, 83-314 Somonino pokój nr 3 na parterze w godzinach pracy urzędu, w czwartki – dzień pracy wewnętrznej.

Od niniejszej decyzji służy stronom prawo wniesienia odwołania do Samorządowego Kolegium Odwoławczego w Gdańsku w terminie 14 dni od daty jego publicznego ogłoszenia za pośrednictwem Wójta Gminy Somonino.

Zgodnie z art. 49 Kodeksu postępowania administracyjnego doręczenie uważa się za dokonane po upływie 14 dni od dnia publicznego ogłoszenia.

Niniejsze obwieszczenie zostaje podane do publicznej wiadomości przez zamieszczenie w publicznym dostępnym wykazie danych na stronie BIP Urzędu Gminy Somonino: www.bip.somonino.pl oraz przez wywieszenie na tablicy ogłoszeń w Urzędzie Gminy w Somoninie - parter, na tablicy ogłoszeń w miejscowości Egierkowo.

WÓJT

mgr Marian Kowalewski

FLOW

11-11-11 11-11-11

D E C Y Z J A
Wójta Gminy Somonino

o ustaleniu lokalizacji inwestycji celu publicznego

Na podstawie art. 50 ust. 1, art. 51 ust. 1 pkt. 2 oraz art. 52 ust. 1 i 2 ustawy z dnia 27 marca 2003 r. o planowaniu i zagospodarowaniu przestrzennym (t.j. Dz. U. z 2021 r. poz. 741 ze zm.) oraz art. 104 i art. 107 ustawy z dnia 14 czerwca 1960 r. Kodeks postępowania administracyjnego (t.j. Dz. U. z 2021 r. poz. 735 ze zm.),

po rozpatrzeniu
wniosku z dnia 22 marca 2022 r.,
Gminnego Przedsiębiorstwa Remontowo-Usługowego Sp. z o.o.

ustalam

lokalizację inwestycji celu publicznego o nazwie:

rozbudowa sieci wodociągowej, na działkach nr ew. 54/30, 54/31, 54/7, 57/9, 54/11, obręb Egiertowo, gmina Somonino.

I. Ustalenia:

1. Rodzaj inwestycji: rozbudowa sieci wodociągowej.
2. Planowana inwestycja zlokalizowana będzie na działkach nr ew. 54/30, 54/31, 54/7, 57/9, 54/11, obręb Egiertowo, gmina Somonino.
3. Granice terenu, na którym będzie zlokalizowana inwestycja pokazano na załączniku graficznym stanowiącym integralną część decyzji.

II. Warunki wynikające z przepisów szczególnych:

Projekt zagospodarowania i projekt budowlany należy wykonać zgodnie z niżej wymienionymi przepisami:

1. Zachowanie warunków ustawy z dnia 21 marca 1985 r. o drogach publicznych (Dz.U. 2020 poz. 470) oraz Rozporządzenia Ministra Transportu i Gospodarki Morskiej z dnia 2 marca 1999 r. w sprawie warunków technicznych, jakim powinny odpowiadać drogi publiczne i ich usytuowanie (Dz.U. 2016 poz. 124), w zakresie rozwiązań projektowych.
2. Zachowanie warunków ustawy z dnia 16 kwietnia 2004 r. o ochronie przyrody (Dz. U. z 2020 r. poz. 55). Teren inwestycji znajduje się poza granicami terenów objętych formami ochrony przyrody.
3. Zgodnie z Ustawą z dnia 27 kwietnia 2001 r. – Prawo ochrony środowiska (t.j. Dz. U. z 2019 r. poz. 1396 ze zm.) inwestycja musi być realizowana w sposób zapewniający maksymalne ograniczenie oddziaływania na środowisko.
4. Zgodnie z art. 7 ust. 2 ustawy z dn. 3 lutego 1995 r. o ochronie gruntów rolnych i leśnych (Dz. U. z 2021 r. poz. 1326), zgoda na zmianę przeznaczenia gruntów rolnych i leśnych na cele nierolnicze i nieleśne wymagana jest, jeśli taka zmiana dotyczy gruntów rolnych stanowiących użytki klas I-III (pkt 1), gruntów leśnych stanowiących własność Skarbu Państwa (pkt 2) lub pozostałych gruntów leśnych (pkt 5).
5. Zgodnie z Rozporządzeniem Rady Ministrów z dnia 10 września 2019 r. w sprawie przedsięwzięć mogących znacząco oddziaływać na środowisko (Dz.U. 2019 poz. 1839) planowane przedsięwzięcie nie jest zaliczone do przedsięwzięć mogących znacząco oddziaływać na środowisko.
6. Na terenie inwestycji nie ma obszarów i obiektów objętych formami ochrony zabytków, o których mowa w art. 7 ustawy z dnia 23 lipca 2003 r. o ochronie zabytków i opiece nad zabytkami (t.j. Dz. U. z 2020 r. poz. 282) ani obszarów i obiektów ujętych w gminnej ewidencji zabytków. W przypadku znalezienia w trakcie prac ziemnych przedmiotu archeologicznego lub odkrycia wykopaliska, należy niezwłocznie powiadomić o tym fakcie Pomorskiego Wojewódzkiego Konserwatora Zabytków (Wojewódzki Urząd Ochrony Zabytków w Gdańsku), a równocześnie taki przedmiot lub wykopalisko chronić do czasu podjęcia stosownych decyzji.
7. Na terenie działek nr 54/30, 54/31, 54/7 i 57/9 zlokalizowany jest urządzenie melioracji wodnych – rów melioracyjny R-EgA. Zgodnie z art. 214 ustawy – Prawo wodne, śródlądowe wody stojące, woda w rowie oraz woda w stawie, który nie jest napełniany w ramach usług wodnych, ale wyłącznie wodami opadowymi lub roztopowymi lub wodami gruntowymi, znajdujące się w granicach nieruchomości gruntowej stanowią własność właściciela tej nieruchomości. Utrzymanie urządzeń melioracji wodnych, zgodnie z art. 205 ustawy – Prawo wodne należy do zainteresowanych właścicieli gruntów, a jeżeli urządzenia te są objęte działalnością spółki wodnej działającej na terenie gminy lub związku spółek wodnych, w którym jest

zrzeszona spółka wodna działająca na terenie gminy – do tej spółki lub tego związku spółek wodnych. Zgodnie z art. 389 pkt 6 oraz w związku z art. 17 ust 1 pkt 4 ustawy – Prawo wodne, w przypadku odbudowy, rozbudowy, nadbudowy, przebudowy, rozbioru lub likwidacji tego urządzenia, z wyłączeniem robót związanych z utrzymaniem urządzeń wodnych w celu zachowania ich funkcji, konieczne jest uzyskanie pozwolenia wodnoprawnego. Organem właściwym do wydawania pozwoleń wodnoprawnych jest dyrektor zarządu zlewni Wód Polskich zgodnie z art. 397 ust. 3 pkt 2.

III. Warunki obsługi w zakresie infrastruktury technicznej i komunikacji:

1. Zaopatrzenie w wodę – włączenie planowanej inwestycji do sieci wodociągowej, na podstawie warunków wydanych przez dysponenta sieci,
2. Na terenie inwestycji istnieje rów melioracyjny. Inwestor poprzez odpowiednie działania zapewni właściwe warunki odbioru wód powierzchniowych eliminujących zakłócenia stosunków wodnych. W przypadku stwierdzenia na przedmiotowym obszarze urządzeń melioracji wodnych szczegółowych, nie występujących w ewidencji wód, urządzeń melioracji wodnych oraz zmeliorowanych gruntów, kolidujących z realizowaną inwestycją, inwestor zobowiązany jest we własnym zakresie do rozwiązywania kolizji w sposób zapewniający prawidłowy odpływ wód.

IV. Wymagania dotyczące praw osób trzecich:

Inwestycja zarówno na etapie realizacji jak i użytkowania nie może powodować ograniczenia użytkowania terenów sąsiednich zgodnie z ich przeznaczeniem, poprzez ochronę przed pozbawieniem:

- a. dostępu do drogi publicznej,
 - b. możliwości korzystania z wody, kanalizacji, energii elektrycznej oraz środków łączności,
 - c. dostępu światła dziennego do pomieszczeń przeznaczonych na pobyt ludzi,
- oraz :
- d. uciążliwościami powodowanymi przez hałas, wibracje, zakłócenia elektryczne i promieniowanie,
 - e. zanieczyszczeniem powietrza, wody i gleby.

Spełnienie powyższych uwarunkowań projektowanej inwestycji w pełni zapewnia poszanowanie, występujących w obszarze obiektu, uzasadnionych interesów osób trzecich - art. 5 ust. 1, pkt 9 ustawy z dnia 7 lipca 1994 r. – Prawo budowlane (Dz. U. z 2021 r. poz. 2351).

V. Integralną część decyzji stanowi załącznik graficzny.

Uzasadnienie¹

Na podstawie wniosku z dnia 22 marca 2022 r., Gminnego Przedsiębiorstwa Remontowo-Usługowego Sp. z o.o., wszczęto postępowanie administracyjne mające na celu wydanie decyzji o lokalizacji inwestycji celu publicznego dla przedsięwzięcia polegającego na rozbudowie sieci wodociągowej, na działkach nr ew. 54/30, 54/31, 54/7, 57/9, 54/11, obręb Egiertowo, gmina Somonino.

Analizując zakres inwestycji wynikający z wniosku odniesiono się do stanu faktycznego i prawnego obowiązującego na dzień podejmowanego rozstrzygnięcia, z których wynika, że dla wskazanego we wniosku terenu gmina nie posiada planu zagospodarowania przestrzennego, zatem stosownie do postanowień art. 50 ust. 1 ustawy z dnia 27 marca 2003 r. o planowaniu i zagospodarowaniu przestrzennym (Dz. U. z 2021 r. poz. 741 ze zm.), zmiana zagospodarowania terenu w przypadku braku planu miejscowego polegająca na inwestycji celu publicznego jest lokalizowana na podstawie decyzji o ustaleniu lokalizacji inwestycji celu publicznego.

Nie stwierdzono sprzeczności zamierzenia inwestycyjnego z przepisami odrębnymi, co w myśl art. 56 powołanej wyżej ustawy o planowaniu i zagospodarowaniu przestrzennym powoduje, że nie można odmówić ustalenia lokalizacji inwestycji celu publicznego.

Projekt decyzji został uzgodniony przez:

Starostę Kartuskiego – Wydział Rolnictwa i Ochrony Środowiska postanowieniem znak: R.6123.655.2022.MN z dnia 22.04.2022 r., w zakresie ochrony gruntów rolnych,

Państwowe Gospodarstwo Wodne "Wody Polskie", postanowieniem znak: GD.ZPU.3.522.160.2022.SŻ z dnia 20.04.2022 r., w zakresie ochrony urządzeń melioracyjnych,

Biorąc powyższe pod uwagę, orzekam jak w sentencji niniejszej decyzji.

¹) Uzasadnienie stanowi integralną część decyzji. Od uzasadnienia decyzji odstąpić można w przypadkach, o których mowa w art. 107 § 4 i 5 KPA

Decyzja nie jest ostateczna. Stronie przysługuje prawo wniesienia odwołania od decyzji do Samorządowego Kolegium Odwoławczego w Gdańsku za pośrednictwem tutejszego organu. Termin na wniesienie odwołania wynosi 14 dni od dnia doręczenia decyzji. Zgodnie z art. 127a k.p.a. w trakcie biegu terminu na wniesienie odwołania strona może zrzec się prawa do wniesienia odwołania wobec organu, który wydał decyzję. Z dniem doręczenia organowi oświadczenia o zrzeczeniu się prawa do wniesienia odwołania przez ostatnią ze stron postępowania, decyzja staje się ostateczna i prawomocna.

Pouczenie dla inwestora:

1. Decyzja o ustaleniu lokalizacji inwestycji celu publicznego wiąże organ wydający decyzję o pozwoleniu na budowę (art. 55 ustawy o planowaniu i zagospodarowaniu przestrzennym).
2. Decyzja niniejsza nie uprawnia do podejmowania jakichkolwiek działań, związanych z rozpoczęciem robót budowlanych.
3. Decyzja niniejsza nie rodzi praw do terenu oraz nie narusza prawa własności i uprawnień osób trzecich (art. 63 ust. 2 ustawy o planowaniu i zagospodarowaniu przestrzennym),
4. Decyzja niniejsza wygasa jeśli:
 - a) inny wnioskodawca uzyska pozwolenie na budowę,
 - b) dla przedmiotowego terenu uchwalony zostanie miejscowy plan zagospodarowania przestrzennego, którego ustalenia są inne niż niniejszej decyzji; przepisu tego nie stosuje się, jeżeli została wydana ostateczna decyzja o pozwoleniu na budowę.
5. Decyzję o pozwoleniu na budowę należy uzyskać w Starostwie Powiatowym w Kartuzach lub poprzez zgłoszenie wykonania robót (adaptacja).

.....
(podpis z podaniem imienia i nazwiska oraz stanowiska służbowego osoby pełniącej funkcję organu lub osoby

WÓJT
mgr Marian Kowalczyk

Załączniki do decyzji:

1. część graficzna decyzji – załącznik nr 1.
2. część tekstowa – wyniki analizy – załącznik nr 2.

Otrzymują:

1. Gminne Przedsiębiorstwo Remontowo-Usługowe Sp. z o.o.,
2. Wojciech Szmytka,
3. Adam Marszewski,
4. Grażyna Marszewska,
5. Hanna Knopińska-Dawid,
6. A/a

Do Wiadomości:

1. Marszałek Województwa Pomorskiego,
2. Sołtys wsi Egiertowo – Kamil Klein,
3. Biuletyn Informacji Publicznej
4. Tablica ogłoszeń w Urzędzie Gminy Somonino

Projekt decyzji opracował: mgr inż. arch. Łukasz Woźniak

Załącznik Nr 2
Do decyzji: ZW1.6733.1.15.2022.AP
z dnia 17.05.2022 r.

ANALIZA

Rodzaj i lokalizacja inwestycji: rozbudowa sieci wodociągowej, na działkach nr ew. 54/30, 54/31, 54/7, 57/9, 54/11, obręb Egierkowo, gmina Somonino.

- Dla zamierzenia budowlanego objętego przedmiotowym wnioskiem nie jest wymagane uzbrojenie terenu w przyłącza.
- Zachowanie warunków ustawy z dnia 21 marca 1985 r. o drogach publicznych (t.j. Dz.U. 2020 poz. 470) oraz Rozporządzenia Ministra Transportu i Gospodarki Morskiej z dnia 2 marca 1999 r. w sprawie warunków technicznych, jakim powinny odpowiadać drogi publiczne i ich usytuowanie (Dz.U. 2016 poz. 124), w zakresie rozwiązań projektowych.
- Zachowanie warunków ustawy z dnia 16 kwietnia 2004 r. o ochronie przyrody (t.j. Dz. U. z 2020 r. poz. 55). Teren inwestycji znajduje się poza granicami obszarów objętych formami ochrony przyrody.
- Zgodnie z Ustawą z dnia 27 kwietnia 2001 r. – Prawo ochrony środowiska (t.j. Dz. U. z 2019 r. poz. 1396 ze zm.) inwestycja musi być realizowana w sposób zapewniający maksymalne ograniczenie oddziaływania na środowisko.
- Zgodnie z art. 7 ust. 2 ustawy z dn. 3 lutego 1995 r. o ochronie gruntów rolnych i leśnych (Dz. U. z 2021 r. poz. 1326), zgoda na zmianę przeznaczenia gruntów rolnych i leśnych na cele nierolnicze i nieleśne wymagana jest, jeśli taka zmiana dotyczy gruntów rolnych stanowiących użytki klas I-III (pkt 1), gruntów leśnych stanowiących własność Skarbu Państwa (pkt 2) lub pozostałych gruntów leśnych (pkt 5).
- Zgodnie z Rozporządzeniem Rady Ministrów z dnia 10 września 2019 r. w sprawie przedsięwzięć mogących znacząco oddziaływać na środowisko (Dz.U. 2019 poz. 1839) planowane przedsięwzięcie nie jest zaliczone do przedsięwzięć mogących znacząco oddziaływać na środowisko.
- Na terenie inwestycji nie ma obszarów i obiektów objętych formami ochrony zabytków, o których mowa w art. 7 ustawy z dnia 23 lipca 2003 r. o ochronie zabytków i opiece nad zabytkami (t.j. Dz. U. z 2020 r. poz. 282) ani obszarów i obiektów ujętych w gminnej ewidencji zabytków. W przypadku znalezienia w trakcie prac ziemnych przedmiotu archeologicznego lub odkrycia wykopaliska, należy niezwłocznie powiadomić o tym fakcie Pomorskiego Wojewódzkiego Konserwatora Zabytków (Wojewódzki Urząd Ochrony Zabytków w Gdańsku), a równocześnie taki przedmiot lub wykopalisko chronić do czasu podjęcia stosownych decyzji.
- Nie stwierdzono sprzeczności planowanej inwestycji z przepisami odrębnymi.


Analizę sporządził: mgr inż. arch. Łukasz Woźniak

MAPA ZASADNICZA DO CELOW INFORMACYJNYCH

SKALA 1:1000

Układ odniesienia: PL-ETRF89, układ wsp. płaskich: PL-2000 strefa 6 (18°), układ wys.: PL-EVRF 2007-NH
obr. Egierkowo 0002: dz. 54/11, 54/30

Nazwa organu prowadzącego podstawowy zasób geodazy i kartograficzny	Starosta Karłuski
Identyfikator ewidencyjny materiału zasobu	P.2205.20H.3149
Nazwa materiału zasobu	Mapa zasadnicza
Data wykonania kopii materiału zasobu	2022.02.23
Imię, nazwisko i podpis osoby reprezentującej organ	Zup. ST. ROSIY

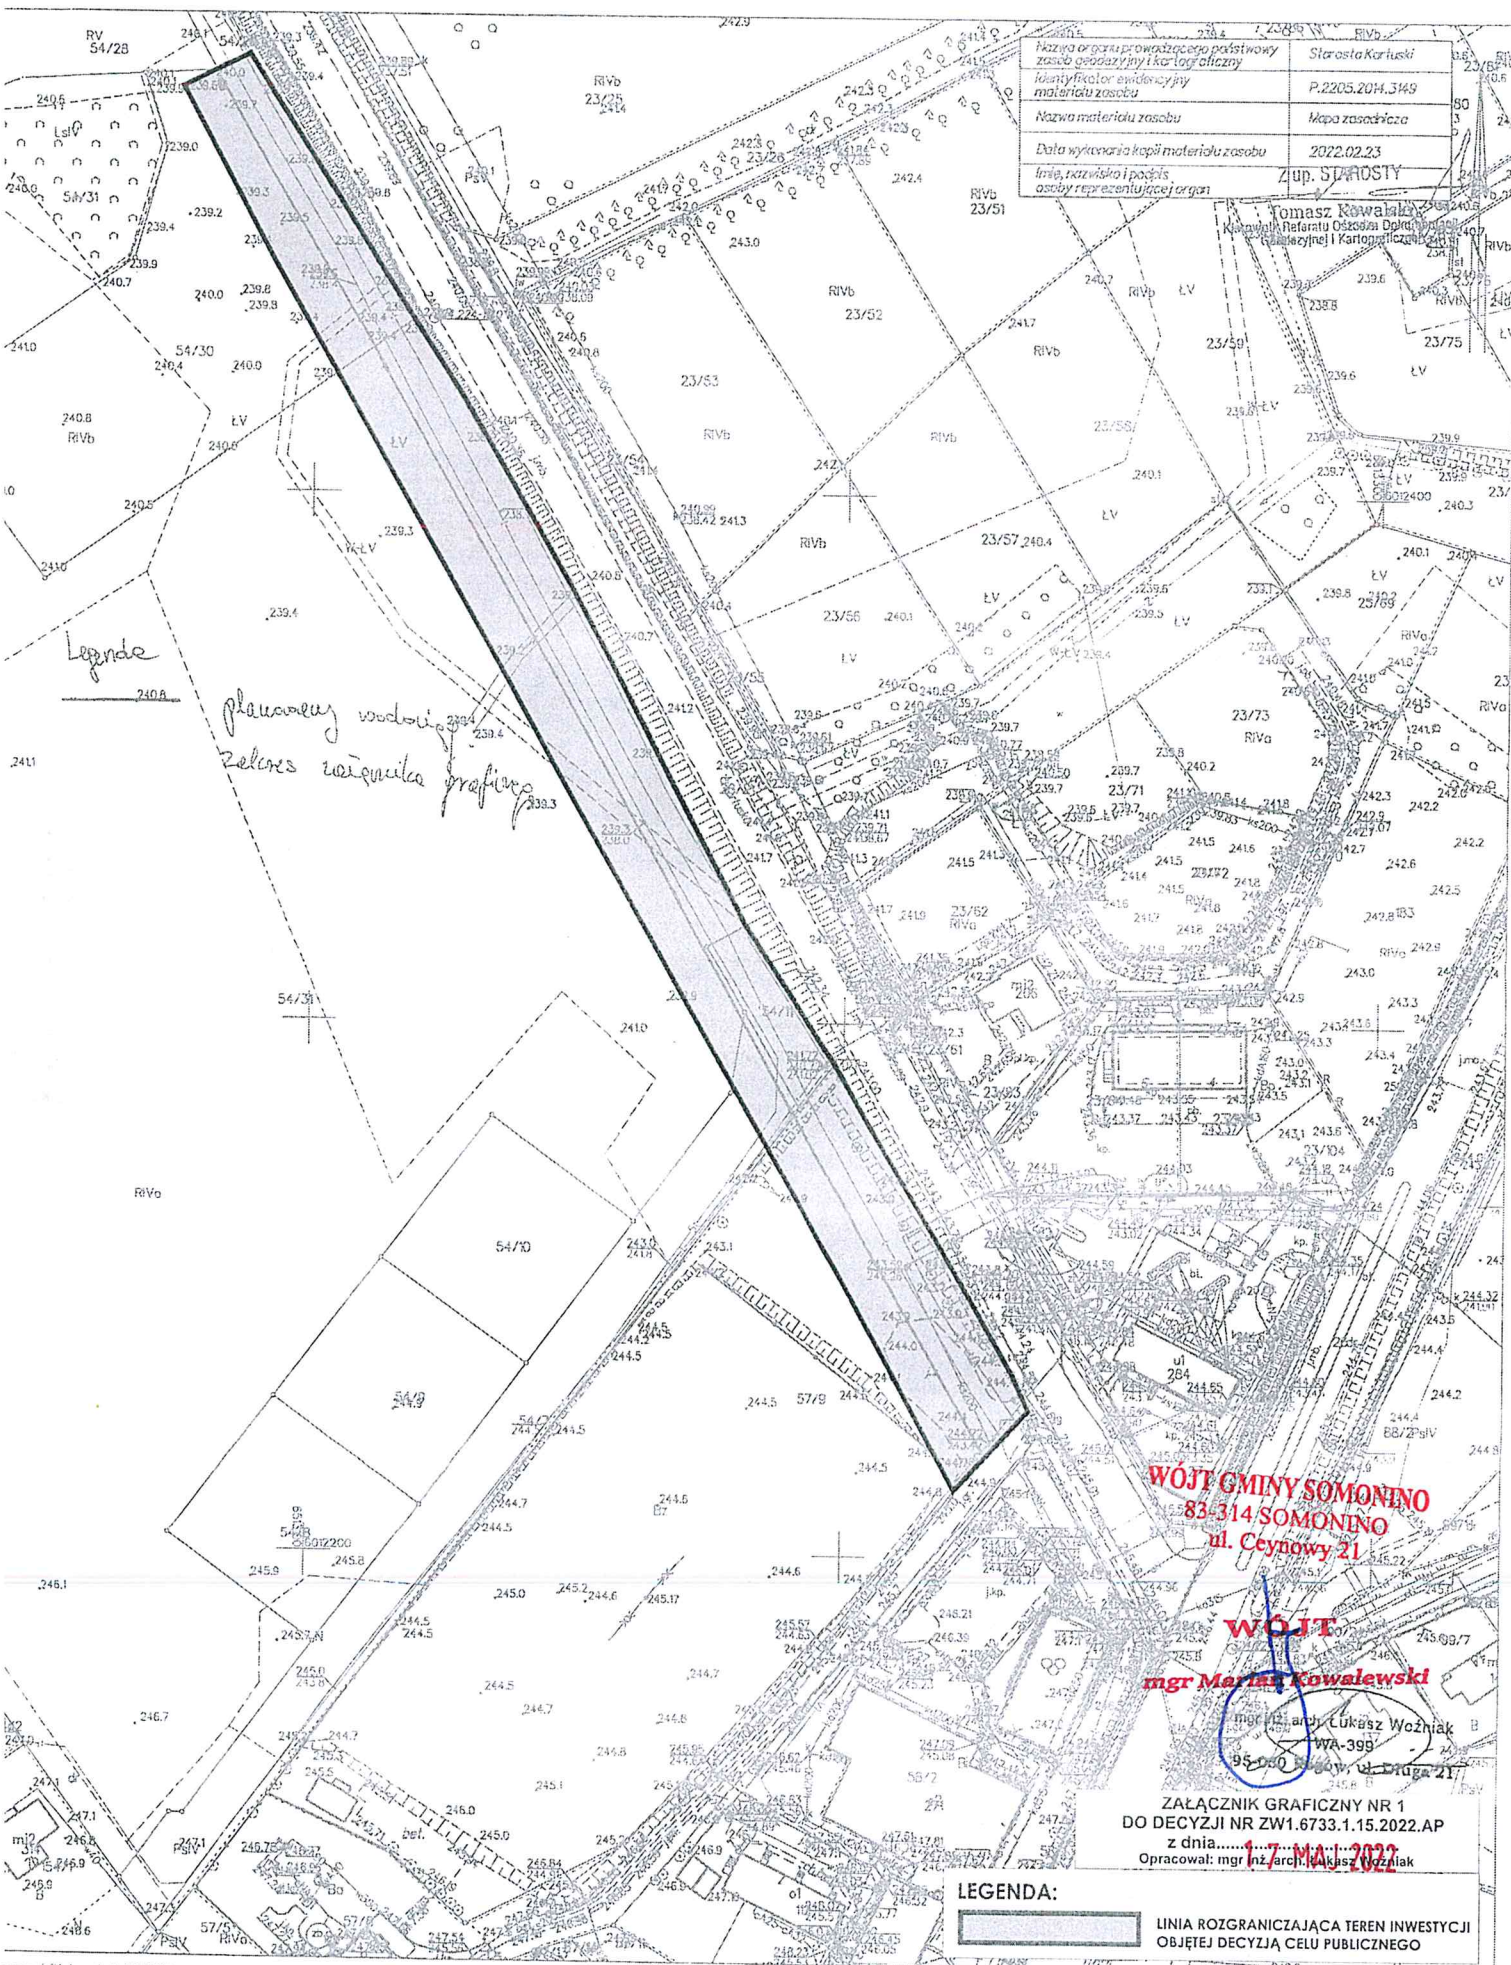

*planowany wodociąg
zelewnia wodociągowa*

WOJÓT GMINY SOMONINO
83-314 SOMONINO
ul. Cynowy 21

WOJÓT
mgr Mariusz Kowalewski

mgr inż. arch. Łukasz Woźniak
WA-399
95-000 Białobok, ul. Długa 21

ZAŁĄCZNIK GRAFICZNY NR 1
DO DECYZJI NR ZW.1.6733.1.15.2022.AP
z dnia 17.01.2022

Opracował: mgr inż. arch. Łukasz Woźniak

LEGENDA:
 LINIA ROZGRANICZAJĄCA TEREN INWESTYCJI
OBJĘTEJ DECYZJĄ CELU PUBLICZNEGO