

OBWIESZCZENIE

Wójta Gminy Somonino

o zakończeniu postępowania i wydaniu decyzji o ustaleniu lokalizacji inwestycji celu publicznego

Zgodnie z art. 49 ustawy z dnia 14 czerwca 1960 r. Kodeksu postępowania administracyjnego (Dz. U z 2021 r. poz. 735 ze zm.) oraz w związku z art. 53 ust. 1 ustawy z dnia 27 marca 2003 r. o planowaniu i zagospodarowaniu przestrzennym (Dz. U. z 2021 r. poz. 741 ze zm.)

z a w i a d a m i a m

o wydaniu decyzji o ustaleniu lokalizacji inwestycji celu publicznego polegającej na:

budowie linii kablowej SN 15 kV oraz demontaż istniejącej linii napowietrznej SN 15 kV, na działkach nr ew. 273/9, 273/10, 273/11, 273/12, 273/13, 273/22, obręb Ostrzyce, gmina Somonino.

Postępowanie administracyjne w sprawie ustalenia lokalizacji inwestycji celu publicznego na w/w inwestycję zostało wszczęte na wniosek Energa-Operator S.A. wniosek wpłynął do tutejszego urzędu w dniu 28.03.2022 r.

Zainteresowani mogą zapoznać się z treścią decyzji w siedzibie Urzędu Gminy w Somoninie, przy ul. Ceynowy 21, 83-314 Somonino pokój nr 3 na parterze w godzinach pracy urzędu, w czwartki – dzień pracy wewnętrznej.

Od niniejszej decyzji służy stronom prawo wniesienia odwołania do Samorządowego Kolegium Odwoławczego w Gdańsku w terminie 14 dni od daty jego publicznego ogłoszenia za pośrednictwem Wójta Gminy Somonino.

Zgodnie z art. 49 Kodeksu postępowania administracyjnego doręczenie uważa się za dokonane po upływie 14 dni od dnia publicznego ogłoszenia.

Niniejsze obwieszczenie zostaje podane do publicznej wiadomości przez zamieszczenie w publicznym dostępnym wykazie danych na stronie BIP Urzędu Gminy Somonino: www.bip.somonino.pl oraz przez wywieszenie na tablicy ogłoszeń w Urzędzie Gminy w Somoninie - parter, na tablicy ogłoszeń w miejscowości Ostrzyce.

z up. Wójta
Andrzej Peta
z-ca Wójta

ZW1.6733.1.17.2022.AP

DECYZJA
Wójta Gminy Somonino

o ustaleniu lokalizacji inwestycji celu publicznego

Na podstawie art. 50 ust. 1, art. 51 ust. 1 pkt. 2 oraz art. 52 ust. 1 i 2 ustawy z dnia 27 marca 2003 r. o planowaniu i zagospodarowaniu przestrzennym (t.j. Dz. U. z 2022 r. poz. 503) oraz art. 104 i art. 107 ustawy z dnia 14 czerwca 1960 r. Kodeks postępowania administracyjnego (t.j. Dz. U. z 2021 r. poz. 735 ze zm.),

po rozpatrzeniu
wniosku z dnia 28 marca 2022 r.,
Energia-Operator S.A. z siedzibą w Gdańsku,
pełnomocnik: ETI-TECH Pan Rafał Leszczyński

ustalam
lokalizację inwestycji celu publicznego o nazwie:

budowa linii kablowej SN 15 kV oraz demontaż istniejącej linii napowietrznej SN 15 kV, na działkach nr ew. 273/9, 273/10, 273/11, 273/12, 273/13, 273/22, obręb Ostrzyce, gmina Somonino.

I. Ustalenia:

1. Rodzaj inwestycji: budowa linii kablowej SN 15 kV oraz demontaż istniejącej linii napowietrznej SN 15 kV.
2. Planowana inwestycja zlokalizowana będzie na działkach nr ew. 273/9, 273/10, 273/11, 273/12, 273/13, 273/22, obręb Ostrzyce, gmina Somonino.
3. Granice terenu, na którym będzie zlokalizowana inwestycja pokazano na załączniku graficznym stanowiącym integralną część decyzji.
4. Należy opracować i zatwierdzić projekt organizacji ruchu na czas prowadzenia robót.
5. Należy uzyskać zgodę właścicieli i zarządcy dróg na wejście i prowadzenie robót w pasie drogowym.

II. Warunki wynikające z przepisów szczególnych:

Projekt zagospodarowania i projekt budowlany należy wykonać zgodnie z niżej wymienionymi przepisami:

1. Zachowanie warunków ustawy z dnia 21 marca 1985 r. o drogach publicznych (Dz.U. 2020 poz. 470) oraz Rozporządzenia Ministra Transportu i Gospodarki Morskiej z dnia 2 marca 1999 r. w sprawie warunków technicznych, jakim powinny odpowiadać drogi publiczne i ich usytuowanie (Dz.U. 2016 poz. 124), w zakresie rozwiązań projektowych.
2. Zachowanie warunków ustawy z dnia 16 kwietnia 2004 r. o ochronie przyrody (Dz. U. z 2020 r. poz. 55). Teren inwestycji znajduje się w granicach Kaszubskiego Parku Krajobrazowego, gdzie obowiązuje uchwała Nr 147/VII/11 Sejmiku Województwa Pomorskiego z dnia 27 kwietnia 2011 roku w sprawie Kaszubskiego Parku Krajobrazowego (Dz.Urż.Woj.Pom. z 2011 r. Nr 66, poz. 1462 ze zm.) oraz w granicach Zespołu Przyrodniczo-Krajobrazowego Rynna Dąbrowsko-Ostrzycka.
3. Zgodnie z Ustawą z dnia 27 kwietnia 2001 r. – Prawo ochrony środowiska (t.j. Dz. U. z 2019 r. poz. 1396 ze zm.) inwestycja musi być realizowana w sposób zapewniający maksymalne ograniczenie oddziaływania na środowisko.
4. Zgodnie z art. 7 ust. 2 ustawy z dn. 3 lutego 1995 r. o ochronie gruntów rolnych i leśnych (Dz. U. z 2021 r. poz. 1326), zgoda na zmianę przeznaczenia gruntów rolnych i leśnych na cele nierolnicze i nieleśne wymagana jest, jeśli taka zmiana dotyczy gruntów rolnych stanowiących użytki klas I-III (pkt 1), gruntów leśnych stanowiących własność Skarbu Państwa (pkt 2) lub pozostałych gruntów leśnych (pkt 5). W obrębie użytków leśnych inwestycja dotyczy miejsc obecnie wykorzystywanych pod istniejącą sieć napowietrzną [jeśli taka występuje], w pozostałych przypadkach dotyczy tylko i wyłącznie podziemnej infrastruktury technicznej.
5. Zgodnie z Rozporządzeniem Rady Ministrów z dnia 10 września 2019 r. w sprawie przedsięwzięć mogących znacząco oddziaływać na środowisko (Dz.U. 2019 poz. 1839) planowane przedsięwzięcie nie jest zaliczone do przedsięwzięć mogących znacząco oddziaływać na środowisko.
6. Inwestycja znajduje się w obrębie stanowisk archeologicznych wpisanych do ewidencji zabytków AZP 14-39/8 – Ostrzyce nr 8 oraz AZP 14-39/9 – Ostrzyce nr 9. Roboty ziemne na obszarze występowania zabytków archeologicznych, mogące doprowadzić do ich przekształcenia lub zniszczenia wymagają przeprowadzenia

badań archeologicznych, których zakres i rodzaj ustala wojewódzki konserwator zabytków w trybie przepisów odrębnych.

III. Warunki obsługi w zakresie infrastruktury technicznej i komunikacji:

1. Zaopatrzenie w prąd – włączenie planowanej inwestycji do sieci elektroenergetycznej na podstawie warunków wydanych przez dysponenta sieci,
2. Komunikacja – inwestycja będzie realizowana w pasie drogowym drogi gminnej wewnętrznej, na warunkach określonych przez zarządcę tej drogi.

IV. Wymagania dotyczące praw osób trzecich:

Inwestycja zarówno na etapie realizacji jak i użytkowania nie może powodować ograniczenia użytkowania terenów sąsiednich zgodnie z ich przeznaczeniem, poprzez ochronę przed pozbawieniem:

- a. dostępu do drogi publicznej,
 - b. możliwości korzystania z wody, kanalizacji, energii elektrycznej oraz środków łączności,
 - c. dostępu światła dziennego do pomieszczeń przeznaczonych na pobyt ludzi,
- oraz :
- d. uciążliwościami powodowanymi przez hałas, wibracje, zakłócenia elektryczne i promieniowanie,
 - e. zanieczyszczeniem powietrza, wody i gleby.

Spełnienie powyższych uwarunkowań projektowanej inwestycji w pełni zapewnia poszanowanie, występujących w obszarze obiektu, uzasadnionych interesów osób trzecich - art. 5 ust. 1, pkt 9 ustawy z dnia 7 lipca 1994 r. – Prawo budowlane (Dz. U. z 2021 r. poz. 2351).

V. Integralną część decyzji stanowi załącznik graficzny.

Uzasadnienie¹

Na podstawie wniosku z dnia 28 marca 2022 r., Energa-Operator S.A. z siedzibą w Gdańsku, pełnomocnik: ETI-TECH Pan Rafał Leszczyński, wszczęto postępowanie administracyjne mające na celu wydanie decyzji o lokalizacji inwestycji celu publicznego dla przedsięwzięcia polegającego na budowie linii kablowej SN 15 kV oraz demontażu istniejącej linii napowietrznej SN 15 kV, na działkach nr ew. 273/9, 273/10, 273/11, 273/12, 273/13, 273/22, obręb Ostrzyce, gmina Somonino.

Analizując zakres inwestycji wynikający z wniosku odniesiono się do stanu faktycznego i prawnego obowiązującego na dzień podejmowanego rozstrzygnięcia, z których wynika, że dla wskazanego we wniosku terenu gmina nie posiada planu zagospodarowania przestrzennego, zatem stosownie do postanowień art. 50 ust. 1 ustawy z dnia 27 marca 2003 r. o planowaniu i zagospodarowaniu przestrzennym (Dz. U. z 2022 r. poz. 503), zmiana zagospodarowania terenu w przypadku braku planu miejscowego polegająca na inwestycji celu publicznego jest lokalizowana na podstawie decyzji o ustaleniu lokalizacji inwestycji celu publicznego.

Nie stwierdzono sprzeczności zamierzenia inwestycyjnego z przepisami odrębnymi, co w myśl art. 56 powołanej wyżej ustawy o planowaniu i zagospodarowaniu przestrzennym powoduje, że nie można odmówić ustalenia lokalizacji inwestycji celu publicznego.

Projekt decyzji został uzgodniony przez:

Starostę Kartuskiego – Wydział Rolnictwa i Ochrony Środowiska postanowieniem znak: R.6123.607.2022.MM z dnia 15.04.2022 r., w zakresie ochrony gruntów rolnych,

Państwowe Gospodarstwo Wodne "Wody Polskie", w zakresie ochrony urządzeń melioracyjnych – organ nie zajął stanowiska w terminie 2 tygodni od dnia doręczenia wystąpienia o uzgodnienie – uzgodnienie uważa się za dokonane zgodnie z art. 53 ust 5 ustawy o planowaniu i zagospodarowaniu przestrzennym,

Regionalnego Dyrektora Ochrony Środowiska w Gdańsku, postanowieniem znak: RDOŚ-Gd-WZP.612.94.62.2022.JKA z dnia 26.04.2022 r., w zakresie ochrony Kaszubskiego Parku Krajobrazowego oraz Zespołu Przyrodniczo-Krajobrazowego Rynna Dąbrowsko-Ostrzycka,

Regionalna Dyrekcja Lasów Państwowych w Gdańsku, postanowieniem znak: ZS.224.4.41.2022.DP z dnia 20.04.2022 r., w zakresie użytków leśnych,

Wojewódzkiego Konserwatora Zabytków w Gdańsku, w zakresie stanowiska archeologicznego – organ nie zajął stanowiska w terminie 2 tygodni od dnia doręczenia wystąpienia o uzgodnienie – uzgodnienie uważa się za dokonane zgodnie z art. 53 ust 5 ustawy o planowaniu i zagospodarowaniu przestrzennym.

¹) Uzasadnienie stanowi integralną część decyzji. Od uzasadnienia decyzji odstąpić można w przypadkach, o których mowa w art. 107 § 4 i 5 KPA

Biorąc powyższe pod uwagę, orzekam jak w sentencji niniejszej decyzji.

Decyzja nie jest ostateczna. Stronie przysługuje prawo wniesienia odwołania od decyzji do Samorządowego Kolegium Odwoławczego w Gdańsku za pośrednictwem tutejszego organu. Termin na wniesienie odwołania wynosi 14 dni od dnia doręczenia decyzji. Zgodnie z art. 127a k.p.a. w trakcie biegu terminu na wniesienie odwołania strona może zrzec się prawa do wniesienia odwołania wobec organu, który wydał decyzję. Z dniem doręczenia organowi oświadczenia o zrzeczeniu się prawa do wniesienia odwołania przez ostatnią ze stron postępowania, decyzja staje się ostateczna i prawomocna.

Pouczenie dla inwestora:

1. Decyzja o ustaleniu lokalizacji inwestycji celu publicznego wiąże organ wydający decyzję o pozwoleniu na budowę (art. 55 ustawy o planowaniu i zagospodarowaniu przestrzennym).
2. Decyzja niniejsza nie uprawnia do podejmowania jakichkolwiek działań, związanych z rozpoczęciem robót budowlanych.
3. Decyzja niniejsza nie rodzi praw do terenu oraz nie narusza prawa własności i uprawnień osób trzecich (art. 63 ust. 2 ustawy o planowaniu i zagospodarowaniu przestrzennym),
4. Decyzja niniejsza wygasa jeśli:
 - a) inny wnioskodawca uzyska pozwolenie na budowę,
 - b) dla przedmiotowego terenu uchwalony zostanie miejscowy plan zagospodarowania przestrzennego, którego ustalenia są inne niż niniejszej decyzji; przepisu tego nie stosuje się, jeżeli została wydana ostateczna decyzja o pozwoleniu na budowę.
5. Decyzję o pozwoleniu na budowę należy uzyskać w Starostwie Powiatowym w Kartuzach lub poprzez zgłoszenie wykonania robót (adaptacja).

(podpis z podaniem imienia i nazwiska oraz stanowiska służbowego osoby pełniącej funkcję organu lub osoby upoważnionej)

z up. Wójta
Andrzej Pato
z-ca Wójta

Załączniki do decyzji:

1. część graficzna decyzji – załącznik nr 1.
2. część tekstowa – wyniki analizy – załącznik nr 2.


Otrzymują:

1. ENERGA – OPERATOR S.A. pełnomocnik: ETI-TECH Rafał Leszczyński,
2. Wojciech Lass,
3. Katarzyna Lass,
4. Alicja Labuda,
5. Bartosz Labuda,
6. Katarzyna Kloska,
7. U Stolema Sp. Z o.o.,
8. Starosta Kartuski,
9. A/a

Do Wiadomości:

1. Marszałek Województwa Pomorskiego,
2. Sołtys wsi Ostrzyce – Marek Szalewski,
3. Biuletyn Informacji Publicznej
4. Tablica ogłoszeń w Urzędzie Gminy w Somoninie

Projekt decyzji opracował: mgr inż. arch. Łukasz Woźniak

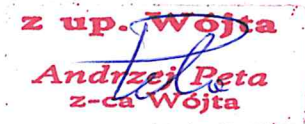


Załącznik Nr 2
Do decyzji: ZW1.6733.1.17.2022.AP
z dnia 23.05.2022 r.

ANALIZA

Rodzaj i lokalizacja inwestycji: budowa linii kablowej SN 15 kV oraz demontaż istniejącej linii napowietrznej SN 15 kV, na działkach nr ew. 273/9, 273/10, 273/11, 273/12, 273/13, 273/22, obręb Ostrzyce, gmina Somonino.

- Dla zamierzenia budowlanego objętego przedmiotowym wnioskiem nie jest wymagane uzbrojenie terenu w przyłącza.
- Zachowanie warunków ustawy z dnia 21 marca 1985 r. o drogach publicznych (t.j. Dz.U. 2020 poz. 470) oraz Rozporządzenia Ministra Transportu i Gospodarki Morskiej z dnia 2 marca 1999 r. w sprawie warunków technicznych, jakim powinny odpowiadać drogi publiczne i ich usytuowanie (Dz.U. 2016 poz. 124), w zakresie rozwiązań projektowych.
- Zachowanie warunków ustawy z dnia 16 kwietnia 2004 r. o ochronie przyrody (t.j. Dz. U. z 2020 r. poz. 55). Teren inwestycji znajduje się w granicach Kaszubskiego Parku Krajobrazowego, gdzie obowiązuje uchwała Nr 147/VII/11 Sejmiku Województwa Pomorskiego z dnia 27 kwietnia 2011 roku w sprawie Kaszubskiego Parku Krajobrazowego (Dz.Urz.Woj.Pom. z 2011 r. Nr 66, poz. 1462 ze zm.) oraz w granicach Zespołu Przyrodniczo-Krajobrazowego Rynna Dąbrowsko-Ostrzycka.
- Zgodnie z Ustawą z dnia 27 kwietnia 2001 r. – Prawo ochrony środowiska (t.j. Dz. U. z 2019 r. poz. 1396 ze zm.) inwestycja musi być realizowana w sposób zapewniający maksymalne ograniczenie oddziaływania na środowisko.
- Zgodnie z art. 7 ust. 2 ustawy z dn. 3 lutego 1995 r. o ochronie gruntów rolnych i leśnych (Dz. U. z 2021 r. poz. 1326), zgoda na zmianę przeznaczenia gruntów rolnych i leśnych na cele nierolnicze i nieleśne wymagana jest, jeśli taka zmiana dotyczy gruntów rolnych stanowiących użytki klas I-III (pkt 1), gruntów leśnych stanowiących własność Skarbu Państwa (pkt 2) lub pozostałych gruntów leśnych (pkt 5). W obrębie użytków leśnych inwestycja dotyczy miejsc obecnie wykorzystywanych pod istniejącą sieć napowietrzną [jeśli taka występuje], w pozostałych przypadkach dotyczy tylko i wyłącznie podziemnej infrastruktury technicznej.
- Zgodnie z Rozporządzeniem Rady Ministrów z dnia 10 września 2019 r. w sprawie przedsięwzięć mogących znacząco oddziaływać na środowisko (Dz.U. 2019 poz. 1839) planowane przedsięwzięcie nie jest zaliczone do przedsięwzięć mogących znacząco oddziaływać na środowisko.
- Na terenie inwestycji nie ma obszarów i obiektów objętych formami ochrony zabytków, o których mowa w art. 7 ustawy z dnia 23 lipca 2003 r. o ochronie zabytków i opiece nad zabytkami (t.j. Dz. U. z 2020 r. poz. 282) ani obszarów i obiektów ujętych w gminnej ewidencji zabytków. Teren inwestycji znajduje się w obrębie stanowiska archeologicznego. W przypadku znalezienia w trakcie prac ziemnych przedmiotu archeologicznego lub odkrycia wykopaliska, należy niezwłocznie powiadomić o tym fakcie Pomorskiego Wojewódzkiego Konserwatora Zabytków (Wojewódzki Urząd Ochrony Zabytków w Gdańsku), a równocześnie taki przedmiot lub wykopalisko chronić do czasu podjęcia stosownych decyzji.
- Nie stwierdzono sprzeczności planowanej inwestycji z przepisami odrębnymi.

Analizę sporządził: mgr inż. arch. Łukasz Woźniak

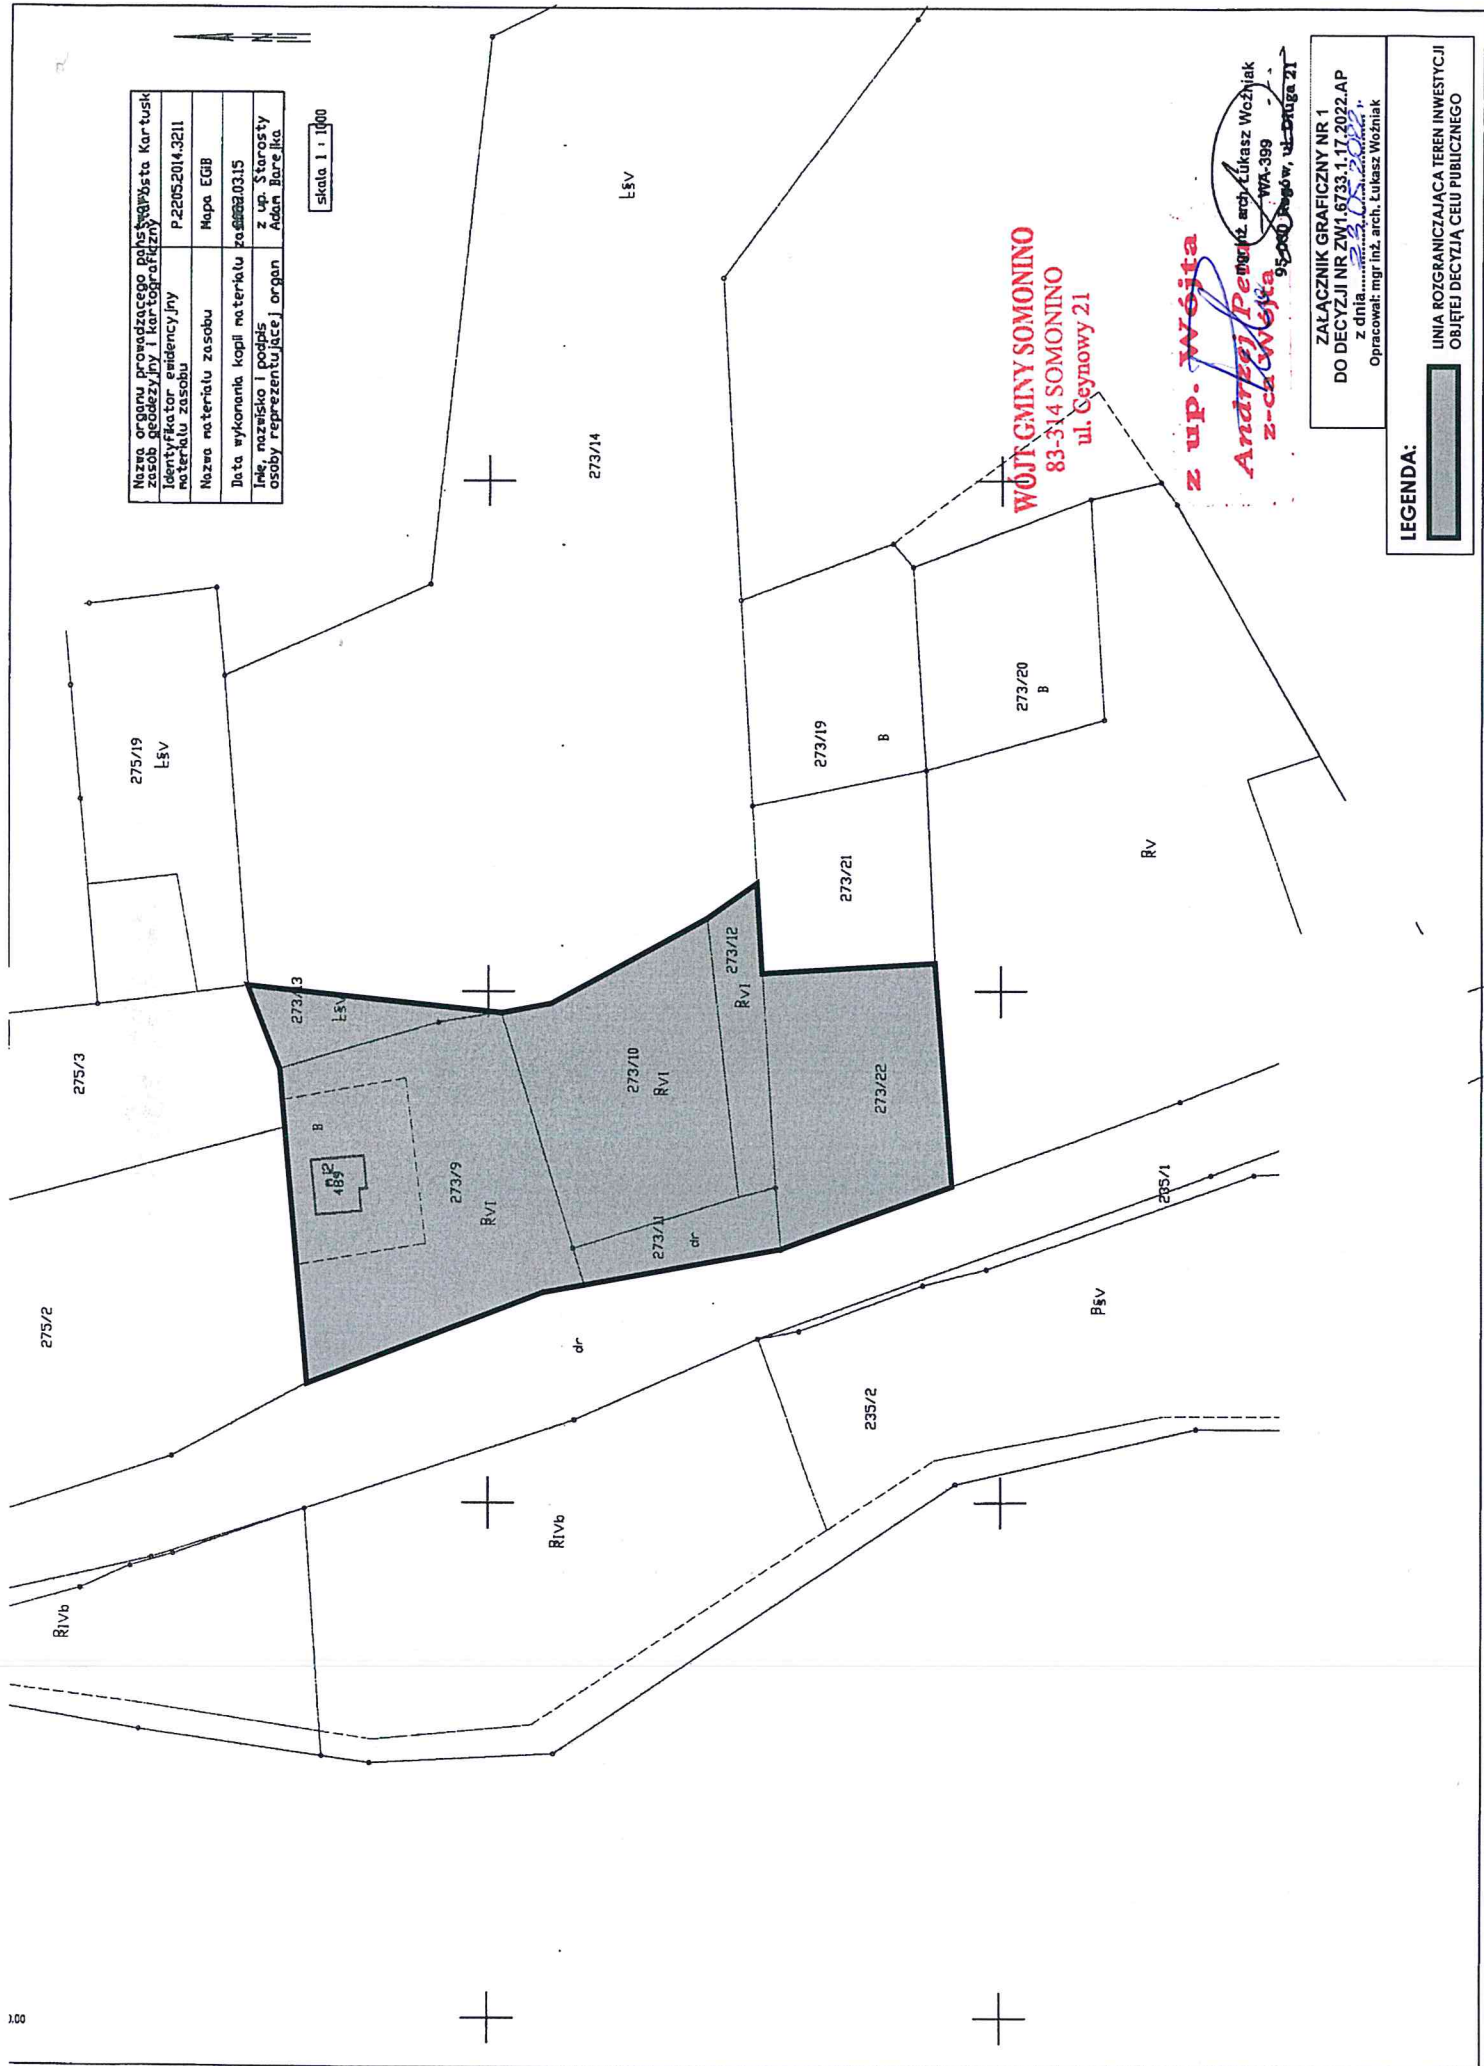

Nazwa organu prowadzącego polisę katastrальną	Urząd Gminy Somonino
Nazwa gminy i kantogratyczny	P-2205.2014.3211
Identyfikator kadencyjny	Mapa EGB
Nazwa materiału zasobu	Mapa EGB
Data wykonania kopii materiału zasobu	2020.03.15
Imię, nazwisko i podpis osoby reprezentującej organ	Z up. Starosty Adam Borek

skala 1 : 1000

WOJEWÓDZINA SOMONINO
83-314 SOMONINO
ul. Gdyny 21

z up. Wójta

Andrzej Pielon
z-ca Wójta
95-000 Rogów, ul. Długa 21

ZALĄCZNIK GRAFICZNY NR 1
DO DECYZJI NR ZW1.6733.1.17.2022.AP
z dnia 2022.05.20
Opracował: mgr inż. arch. Łukasz Wozniak

LEGENDA:

LINIA ROZGRANICZAJĄCA TEREN INWESTYCJI
OBJĘTEJ DECYZJĄ CEŁU PUBLICZNEGO

2000

2000

2000

2000

