

MIEJSCOWY PLAN ZAGOSPODAROWANIA PRZESTRZENNEGO DLA FRAGMENTU WSI SOMONINO - SZKOŁA

SKALA 1:1000

UKŁAD WSPÓŁRZĘDNYCH:
PL-1992



ZAŁĄCZNIK NR 1 DO UCHWAŁY NR RADY GMINY SOMONINO Z DNIA


OZNACZENIA OBOWIĄZUJĄCE PLANU




GRANICA OBSZARU OBJĘTEGO PLANEM



LINIE ROZGRANICZAJĄCE TERENY O RÓŻNYM PRZEZNACZENIU
LUB RÓŻNYCH ZASADACH ZAGOSPODAROWANIA

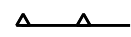

NIEPRZEKACZALNE LINIE ZABUDOWY

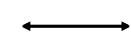

ZWYMIAROWANE ODLEGŁOŚCI OKREŚLONE W METRACH



TEREN USŁUG EDUKACJI

OZNACZENIA OBOWIĄZUJĄCE WYNIKAJĄCE Z PRZEPISÓW ODRĘBNYCH




STREFA OCHRONY KONSERWATORSKIEJ STANOWISKA
ARCHEOLOGICZNEGO UJĘTEGO W EWIDENCJI ZABYTKÓW

CAŁY OBSZAR PLANU ZNAJDUJE SIĘ W ZASIĘGU GŁÓWNEGO
ZBIORNIKA WÓD PODZIEMNYCH NR 111 SUBNIECKA GDAŃSKA

OZNACZENIA INFORMACYJNE

(1,00 ha) POWIERZCHNIA POSZCZEGÓLNYCH TERENÓW WYZNACZONYCH
LINIAMI ROZGRANICZAJĄCYMI (PODANA W HEKTARACH)

WYRYS ZE STUDIUM UWARUNKOWAŃ I KIERUNKÓW ZAGOSPODAROWANIA GMINY SOMONINO

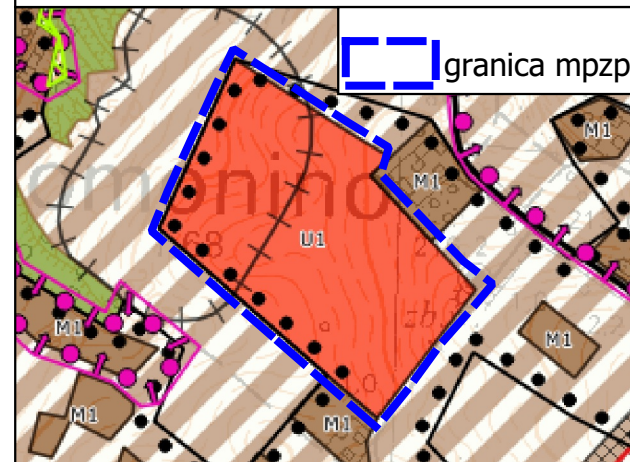

LEGENDA

- TERENY ZABUDOWY WIELOFUNKCYJNEJ - M1
- TERENY ZABUDOWY USŁUGOWEJ - U1
- PROJEKTOWANE TERENY ZABUDOWY WIELOFUNKCYJNEJ - M2
- LASY
- OBSZARY PRZEZNACZONE DO WYŁĄCZENIA Z PRODUKCJI LEŚNEJ
- OBSZARY, DLA KTÓRYCH GMINA ZAMIERZA SPORZĄDZIĆ
MIEJSCOWY PLAN ZAGOSPODAROWANIA PRZESTRZENNEGO
- OBSZARY ZWARTEJ ZABUDOWY
- STREFA OCHRONY KONSERWATORSKIEJ STANOWISK
ARCHEOLOGICZNYCH W EWIDENCJI ZABYTKÓW
- DROGI GMINNE
- LINIE ELEKTROENERGETYCZNE WYSOKIEGO NAPIĘCIA 110 kV
- PAS TECHNOLOGICZNY DLA LINII ELEKTROENERGETYCZNEJ 110 kV

Nazwa organu prowadzącego państwowy zespół geodezyjny i kartograficzny	Starosta Kartuski
Identyfikator ewidencyjny materiału zasobu	P.2205.2014.3149
Nazwa materiału zasobu	Mapa zasadnicza
Data wykonania kopii materiału zasobu	2022.04.28
Imię, nazwisko i podpis osoby reprezentującej organ	z up. Starosta Adam Barejka

Wójt Gminy Somonino Ceynowy 21 85-314-Somonino	SKALA 1:1000
Temat MIEJSCOWY PLAN ZAGOSPODAROWANIA PRZESTRZENNEGO DLA FRAGMENTU WSI SOMONINO - SZKOŁA	DATA 2022
Stwierdził mgr inż. Anna Kubiś	Nr rys. 1
Opiniował mgr inż. Agnieszka Kozłowska	
Projektował mgr inż. Dariusz Dąbrowski	
mgr inż. Rafał Płatek	
mgr inż. Tomasz Kozłowski	
mgr inż. Joanna Płatek	