


SCHEMAT OBUDOWY STUDNI NR 2 - URZĄDZENIA WODNEGO

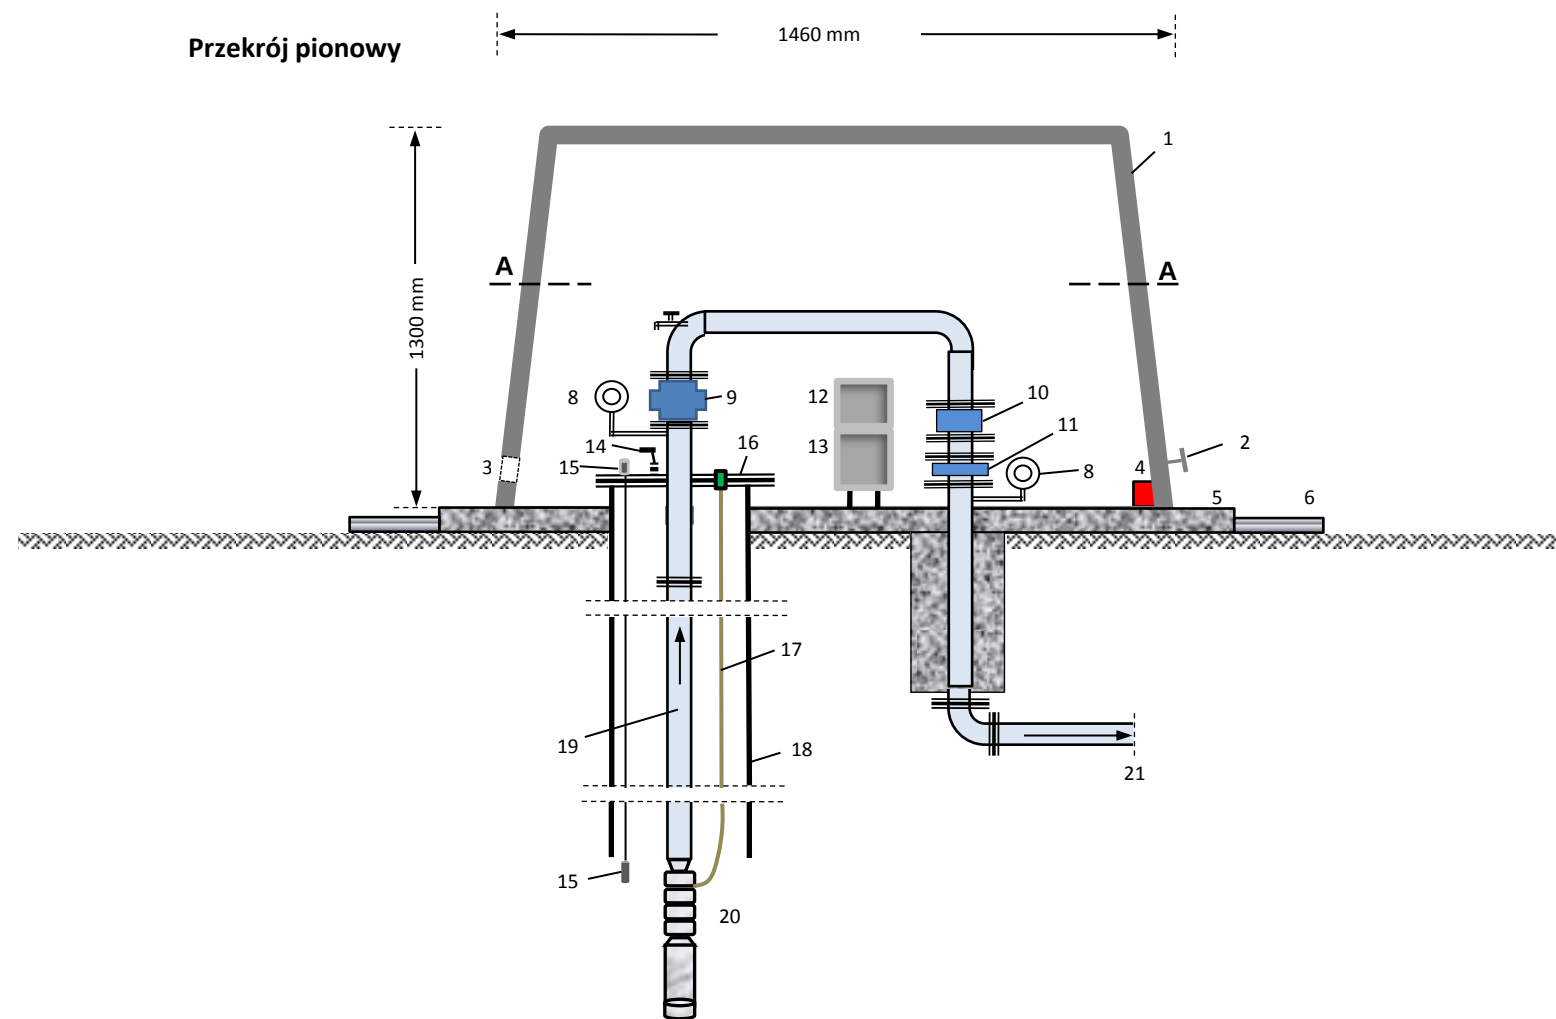

OBJAŚNIENIA:

- 1 pokrywa obudowy z laminatu
- 2 uchwyt do podnoszenia pokrywy
- 3 kratka wentylacyjna
- 4 czujnik otwarcia pokrywy
- 5 podstawa obudowy z betonu zbrojonego
- 6 utwardzenie betonowe
- 7 kranik probierczy
- 8 manometr
- 9 przepływomierz elektromagnetyczny
- 10 zawór zwrotny klapowy
- 11 przepustnica zaporowa
- 12 skrzynka automatyki
- 13 skrzynka energetyczna
- 14 zawór kulowy
- 15 czujnik Cluvo
- 16 głowica studni
- 17 kabel zasilający agregat pompowy
- 18 rura eksploatacyjna
- 19 rura tłoczna wody ze studni
- 20 agregat pompowy
- 21 rura tłoczna wody do SUW

Przekrój poziomy A-A

