




MIEJSCOWY PLAN ZAGOSPODAROWANIA PRZESTRZENNEGO DLA FRAGMENTU WSI KAMELA

SKALA 1:1000

Załącznik nr 1 do uchwały
nr LII/479/2023 Rady Gminy
Somonino z dnia 22 marca
2023 r.

25 0 25 50 75 100 m


WYRYS ZE STUDIUM UWARUNKOWAŃ I KIERUNKÓW ZAGOSPODAROWANIA PRZESTRZENNEGO GMINY SOMONINO

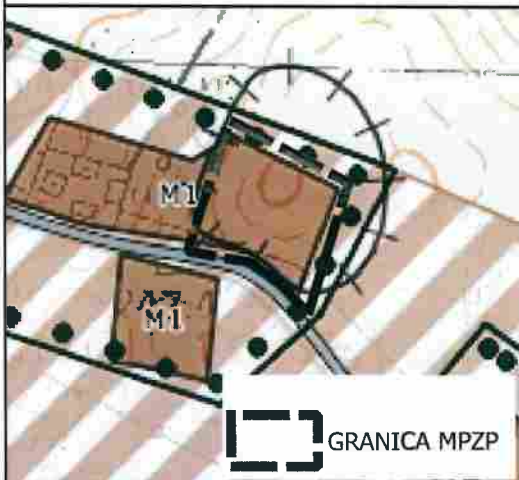

LEGENDA

- TERENY ZABUDOWY WIELOFUNKCYJNEJ - M1
- PROJEKTOWANE TERENY ZABUDOWY WIELOFUNKCYJNEJ - M2
- OBSZARY ZWARTEJ ZABUDOWY
- STREFA OCHRONY KONSERWATORSKIEJ STANOWISK ARCHEOLOGICZNYCH W EWIDENCJI ZABYTEKÓW
- DROGI POWIATOWE

GRANICA MPZP

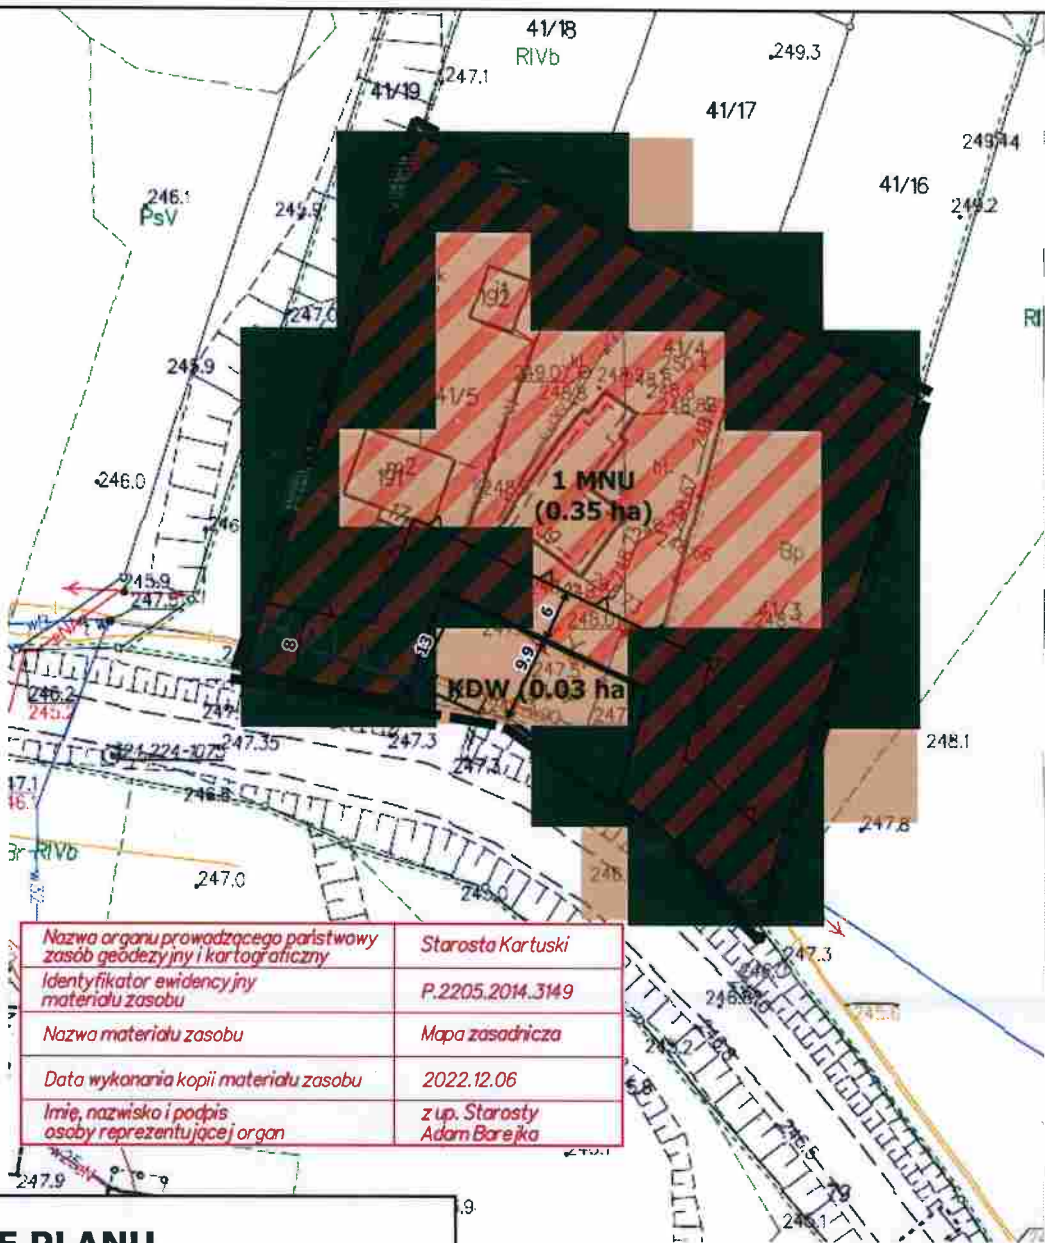

Nazwa organu prowadzącego państwowy zasób geodezyjny i kartograficzny	Starosta Kartuski
Identyfikator ewidencyjny materiału zasobu	P.2205.2014.3149
Nazwa materiału zasobu	Mapa zasadnicza
Data wykonania kopii materiału zasobu	2022.12.06
Imię, nazwisko i podpis osoby reprezentującej organ	z up. Starosty Adam Borejko

OZNACZENIA OBOWIĄZUJĄCE PLANU



GRANICA OBSZARU OBJĘTEGO PLANEM

LINIE ROZGRANICZAJĄCE TERENY O RÓŻNYM PRZEZNACZENIU LUB RÓŻNYCH ZASADACH ZAGOSPODAROWANIA

NIEPRZEKRACZALNE LINIE ZABUDOWY

ZWYMIAROWANE ODLEGŁOŚCI OKREŚLONE W METRACH

1 MNU TEREN ZABUDOWY MIESZKANIOWEJ JEDNORODZINNEJ Z USŁUGAMI

1 KDW TEREN DROGI WEWNĘTRZNEJ

OZNACZENIA OBOWIĄZUJĄCE WYNIKAJĄCE Z PRZEPISÓW ODRĘBNYCH

STREFA OCHRONY KONSERWATORSKIEJ STANOWISKA ARCHEOLOGICZNEGO UJĘTEGO W EWIDENCJI ZABYTEKÓW

CAŁY OBSZAR PLANU ZNAJDUJE SIĘ:
- W ZASIĘGU GŁÓWNEGO ZBIORNIKA WÓD PODZIEMNYCH NR 111 - SUBNIECKA GDAŃSKA,
- W STREFIE OCHRONY OTOCZENIA I EKSPOZYCJI WSI KAMELA.

OZNACZENIA INFORMACYJNE

(1,00ha) POWIERZCHNIA POSZCZEGÓLNYCH TERENÓW WYZNACZONYCH LINIAMI ROZGRANICZAJĄCYMI (PODANA W HEKTARACH)

Wójt Gminy Sominino Ceynowy 21 83-314 Sominino	
Temat	MIEJSCOWY PLAN ZAGOSPODAROWANIA PRZESTRZENNEGO DLA FRAGMENTU WSI KAMELA
Główny Projektant	dr inż. Ludmila Pietrzak
Zespół Głównego Projektanta	mgr inż. Anna Bułtlik mgr inż. Agnieszka Ambrosiewicz mgr inż. Dominik Derda mgr inż. arch. Paweł Flann mgr inż. Tadeusz Kościuk mgr inż. Bartosz Pałkowski mgr inż. Joanna Pietrzak
SKALA	1:1000
DATA	2023
Nr rys.	1