MAPA DO CELÓW PROJEKTOWYCH
ARKUSZ 3

Identyfikator zgłoszenia pracy geodezyjnej		G.6640.1066.7.2022
Nazwa miejscowości		BORCZ, HOPOWO, WYCZECHOWO
Jednostka ewidencyjna	identyfikator	220505_2
	nazwa	Somonino
Obręb ewidencyjny	identyfikator	BORCZ (0001), HOPOWO (0004), WYCZECHOWO (0016)
	nazwa	Borcz, Hopowo, Wyczechowo
Działka nr		Borcz dz. 157, 140/1 Hopowo dz. 61, 197 Wyczechowo dz. 102,65
Skala mapy		1:500
Nazwa układu współrzędnych	prostokątnych płaskich	PL-2000
	wysokości	PL-EVRF2007-NH
Oznaczenie granic obszaru, który był przedmiotem aktualizacji		
Data opracowania mapy		24.11.2022 r.

Nie wykluczą się istniejące w terenie linych, niewyszczególnionych mediów, mogące urządzeń podziemnych, które nie były zgłaszane do ewidencyjnej.

Granice działek wniesiono na podstawie danych otrzymanych z PODGiK w Kartuzach bez ustalenia stanu prawnego.

W granicach obszaru będącego przedmiotem aktualizacji, nie wykonywano ustalenia ścieżek gruntowych.

Projektowane sieci uzbrojenia podziemnego uzgodnione z RUEP i ujęte w treści mapy.

Legenda:
"w", "m", "u" - z wnętrza

USŁUGI GEODEZYJNE
SEBASTI GÓRKOWSKI
83-324 Brodnica Górna, ul. Ks. B. Szuty 27
NIP 589-191-52 / REGON 222046220
tel. 783-401-800

pieczęć wykonawcy

inż. Sebastian Figurowski

GEODETA UPRAWNIONY
nr upr. 22928

podpis osoby uprawnionej, która sporządziła mapę

Signature Not Verified
Dokument podpisany przez Sebastian Figurowski
Data: 2023.01.17 07:29:27 CET

Potwierdza się, że niniejszy dokument został opracowany w oparciu o aktualne na dzień powiatowy operat techniczny wykazu (b) ewidencji gruntów i budynków oraz inny operat geodezyjny i kartograficzny

Nazwa organu prowadzącego państwowy zasób geodezyjny i kartograficzny	Starosta Kartuski
Identyfikator zgłoszenia pracy geodezyjnej / operatu technicznego	P.2205.2023.3057
Data przyjęcia operatu technicznego do zasobu	13.04.2023
Imię, nazwisko i podpis osoby reprezentującej organ	z up. Starosty Joanna Rafalska

Signature Not Verified
Dokument podpisany przez Joanna Rafalska
Numer seryjny certyfikatu: 6
Data: 2023.01.18 09:24:41 CET

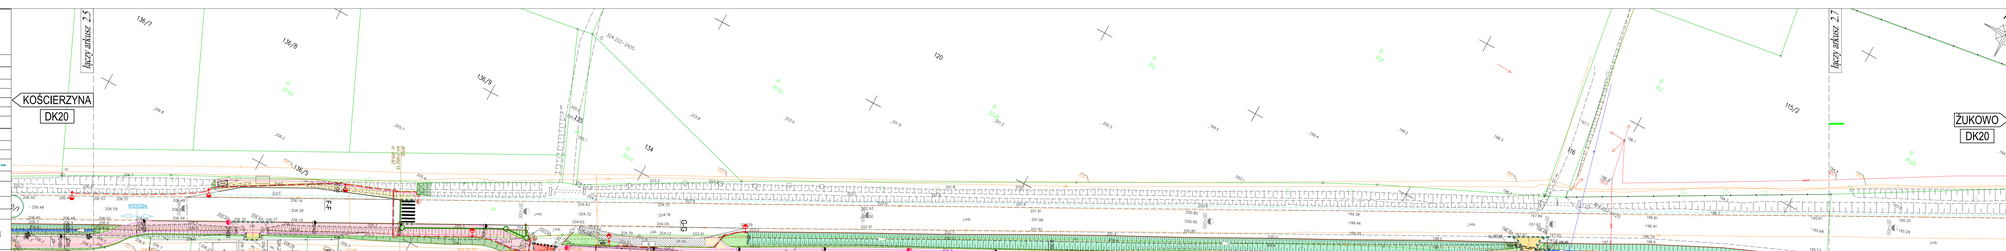

LEGENDA:

- stn. granice ewidencyjne
- zakres inwestycji
- działki zajęte pod inwestycję
- działki zajęte pod inwestycję przechodzące do podziału

BRANŻA DROGOWA

- projektowany krawężnik betonowy - wys. 12cm
- projektowane ograniczenie betonowe - wys. 30cm
- projektowane ograniczenie betonowe - wys. 8cm
- projektowane przepusty
- projektowana lokalizacja zjazdów
- projektowana nawierzchnia ścieżki rowerowej
- projektowana nawierzchnia chodnika
- stn. chodnik do pozostawienia
- projektowane skarpy nasypowe
- projektowane skarpy wykopowe
- projektowane rowy
- profilowanie, oczyszczenie, przebudowa stn. rowów
- projektowany kilometraż osi ciągu pieszo-rowerowego
- projektowana kanalizacja deszczowa
- projektowany ściek deszczowy
- projektowany wpust deszczowy

BRANŻA ELEKTROENERGETYCZNA

- projektowany punkt świetlny oświetlenia drogowego
- projektowany punkt świetlny doświetlenia przejścia dla pieszych
- projektowane linie kablowe oświetlenia

Inwestor

GDDKiA
Generalny Dyrektor Dróg Krajowych i Autostrad
Oddział w Gdańsku
ul. Kołowa 9, 80-244 Gdańsk

Starch Partnerka - Biuro Projektowe Sp. z o.o.
ul. Kołowa 9, 80-244 Gdańsk

Jednostka projektowa

Biuro Projektowe PRO-VIA
ul. 600 RM 20D, Tel.: +48 58 320 40 00
biuro@pro-via.gda.pl
ul. Orlica Nipera 120, 80-820 Tczew

Nazwa zadania

BUDOWA ŚCIEŻKI PIESZO-ROWEROWEJ NA DK20 NA ODCINKU HOPOWO-BORCZ

Tom: I	Siedlisko:	MATERIAŁY DO KIP	Adres działki: wg. przekroju pasa drogowego (granice Zgodnie z ewidencją)
Branża: Drogowa	Tytuł rysunku:	PLAN SYTUACYJNY	Data: 05.2023

Sprawdził:	Imię i nazwisko:	Specjalność:	Uprawnienia:	Nr uprawnień:	Podpis:
Projekt. Projektant:	mgr inż. Joanna Lelińkowska	drogowa	do projektowania bez ograniczeń	POM/0050/POOD/11	
Sprawdzający:	mgr inż. Leszek Lelińkowski	drogowa	do projektowania bez ograniczeń	POM/0064/POOD/11	
Opracował:	mgr inż. Patryk Turlak	-	-	-	

Nr rys.: KIP.02.6

Nr ary.: PV-173

Rewizja:

Skala: 1:500