



Stacja ST1

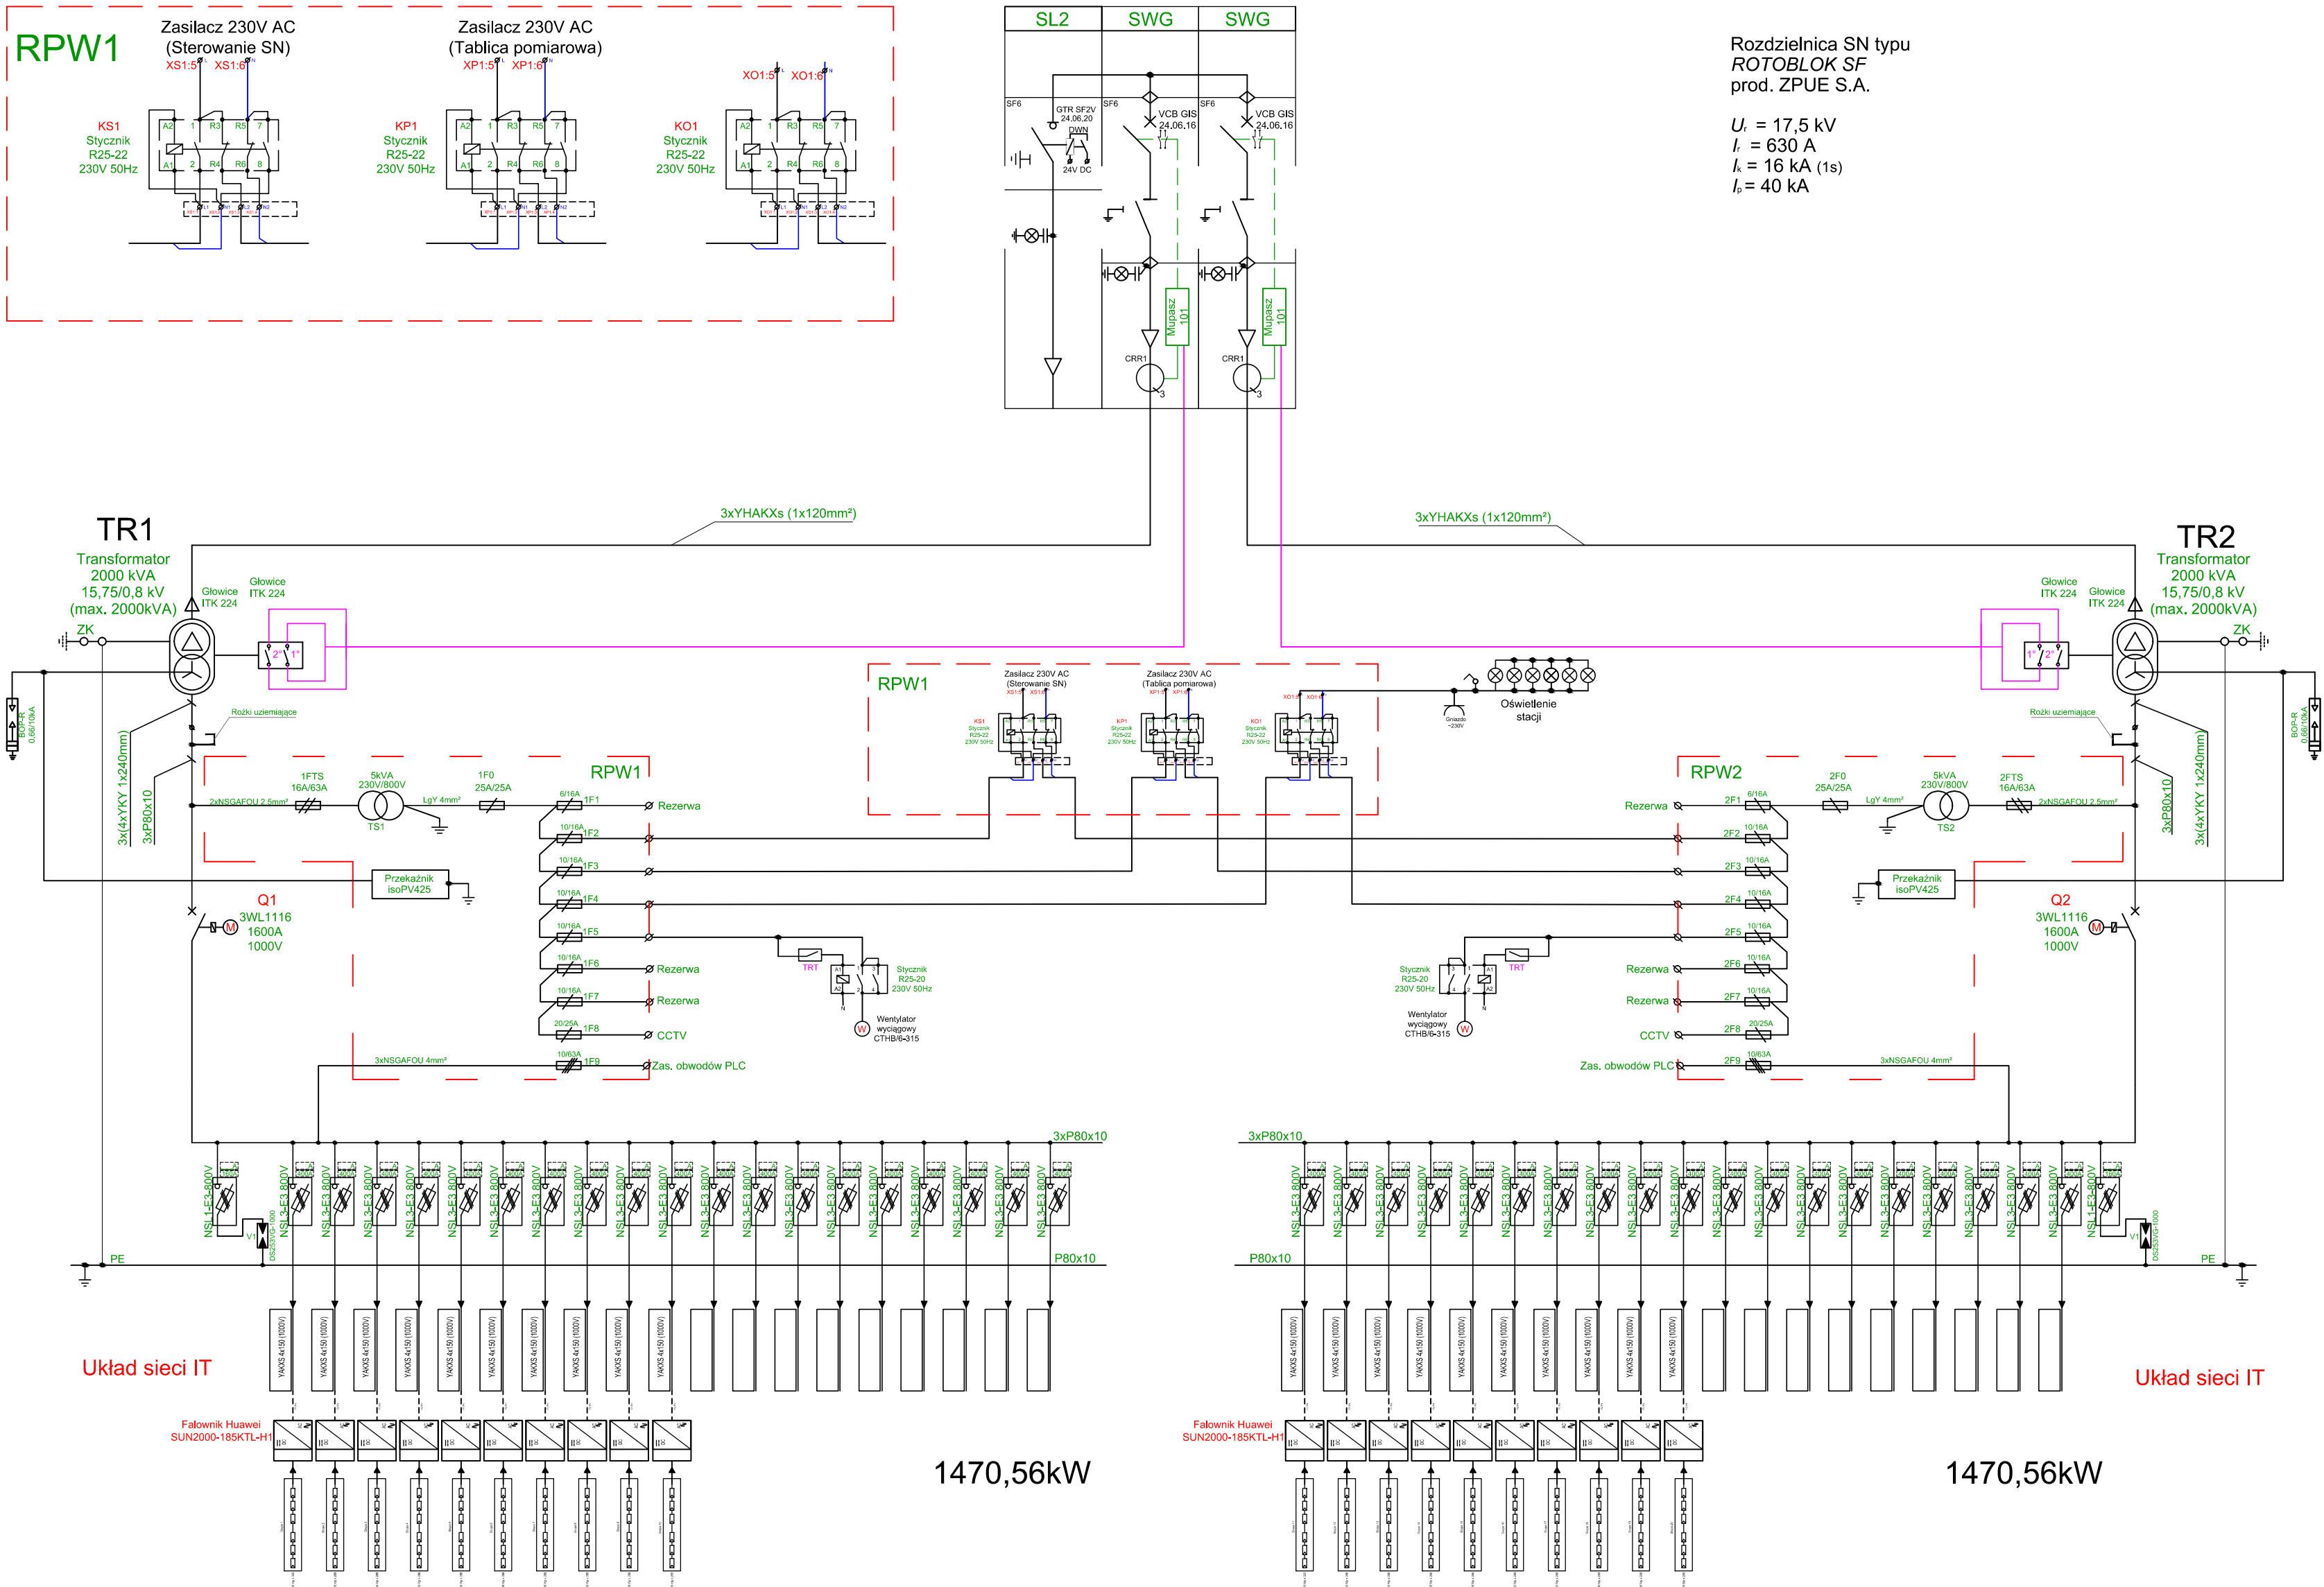

Stacja ST2

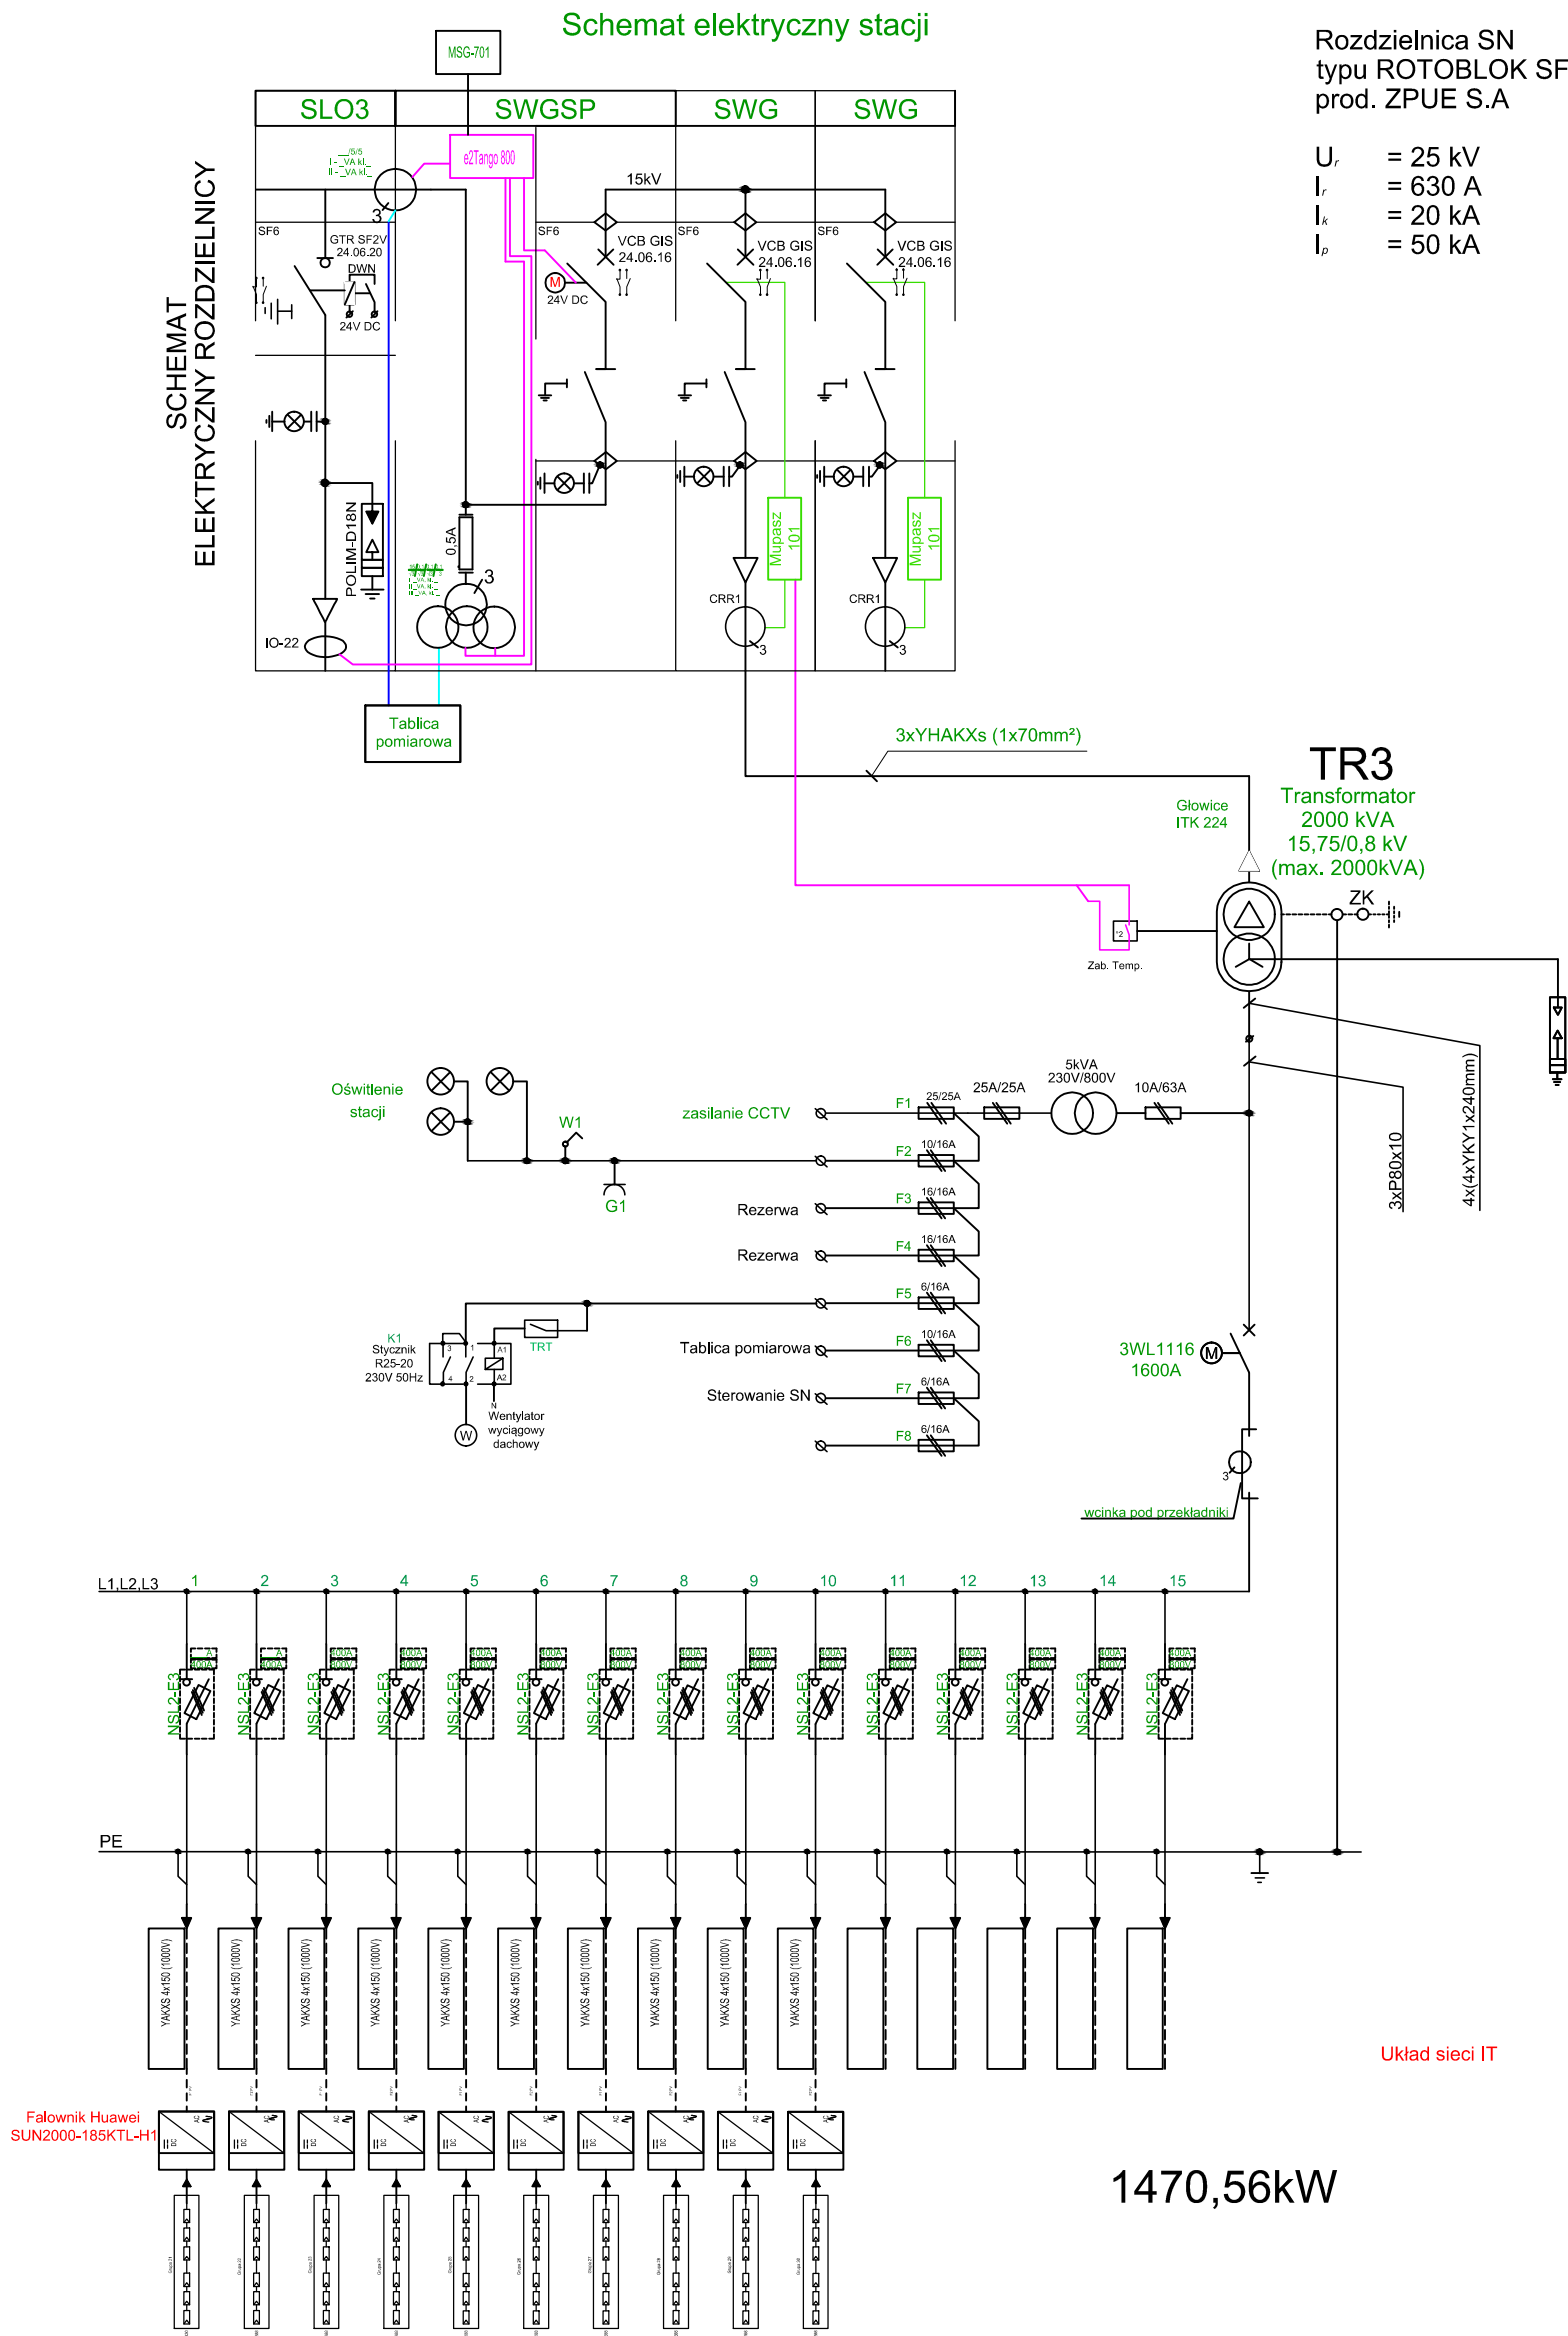

$$((91+91+91)*32)*505Wp = 4,41 \text{ MWp}$$

 ELgreen PROJEKT PROJEKT ELGREEN PROJEKT SP. Z O.O. 84-240 REDA UL. ŁAKOWA 76 TEL. 535 981 637 MAIL: elgreen@elgreen.pl		
Temat: Budowa farmy fotowoltaicznej w miejscowości Borch		
Adres inwestycji: Miejscowość Borch, gmina Somonino Obręb 0001, numer działki 24		
Inwestor: ELGREEN PROJEKT SP. Z O. O. ul. Łakowa 76 Reda 84-240		
PROJEKTANT mgr inż. Adam Szttygowski	Nr upr. POM/0089/PWBE/18	Podpis
OPRACOWUJĄCY	Nr upr.	Podpis
SPRAWDZAJĄCY	Nr upr.	Podpis
Faza projektu Projekt Konceptyjny		
Branża ELEKTRYCZNA		
Tytuł rysunku Schemat stacji transformatorowych wersja 1		
Data 05.2023	Skala	Nr rys. E2.1_ST