



Stacja ST1

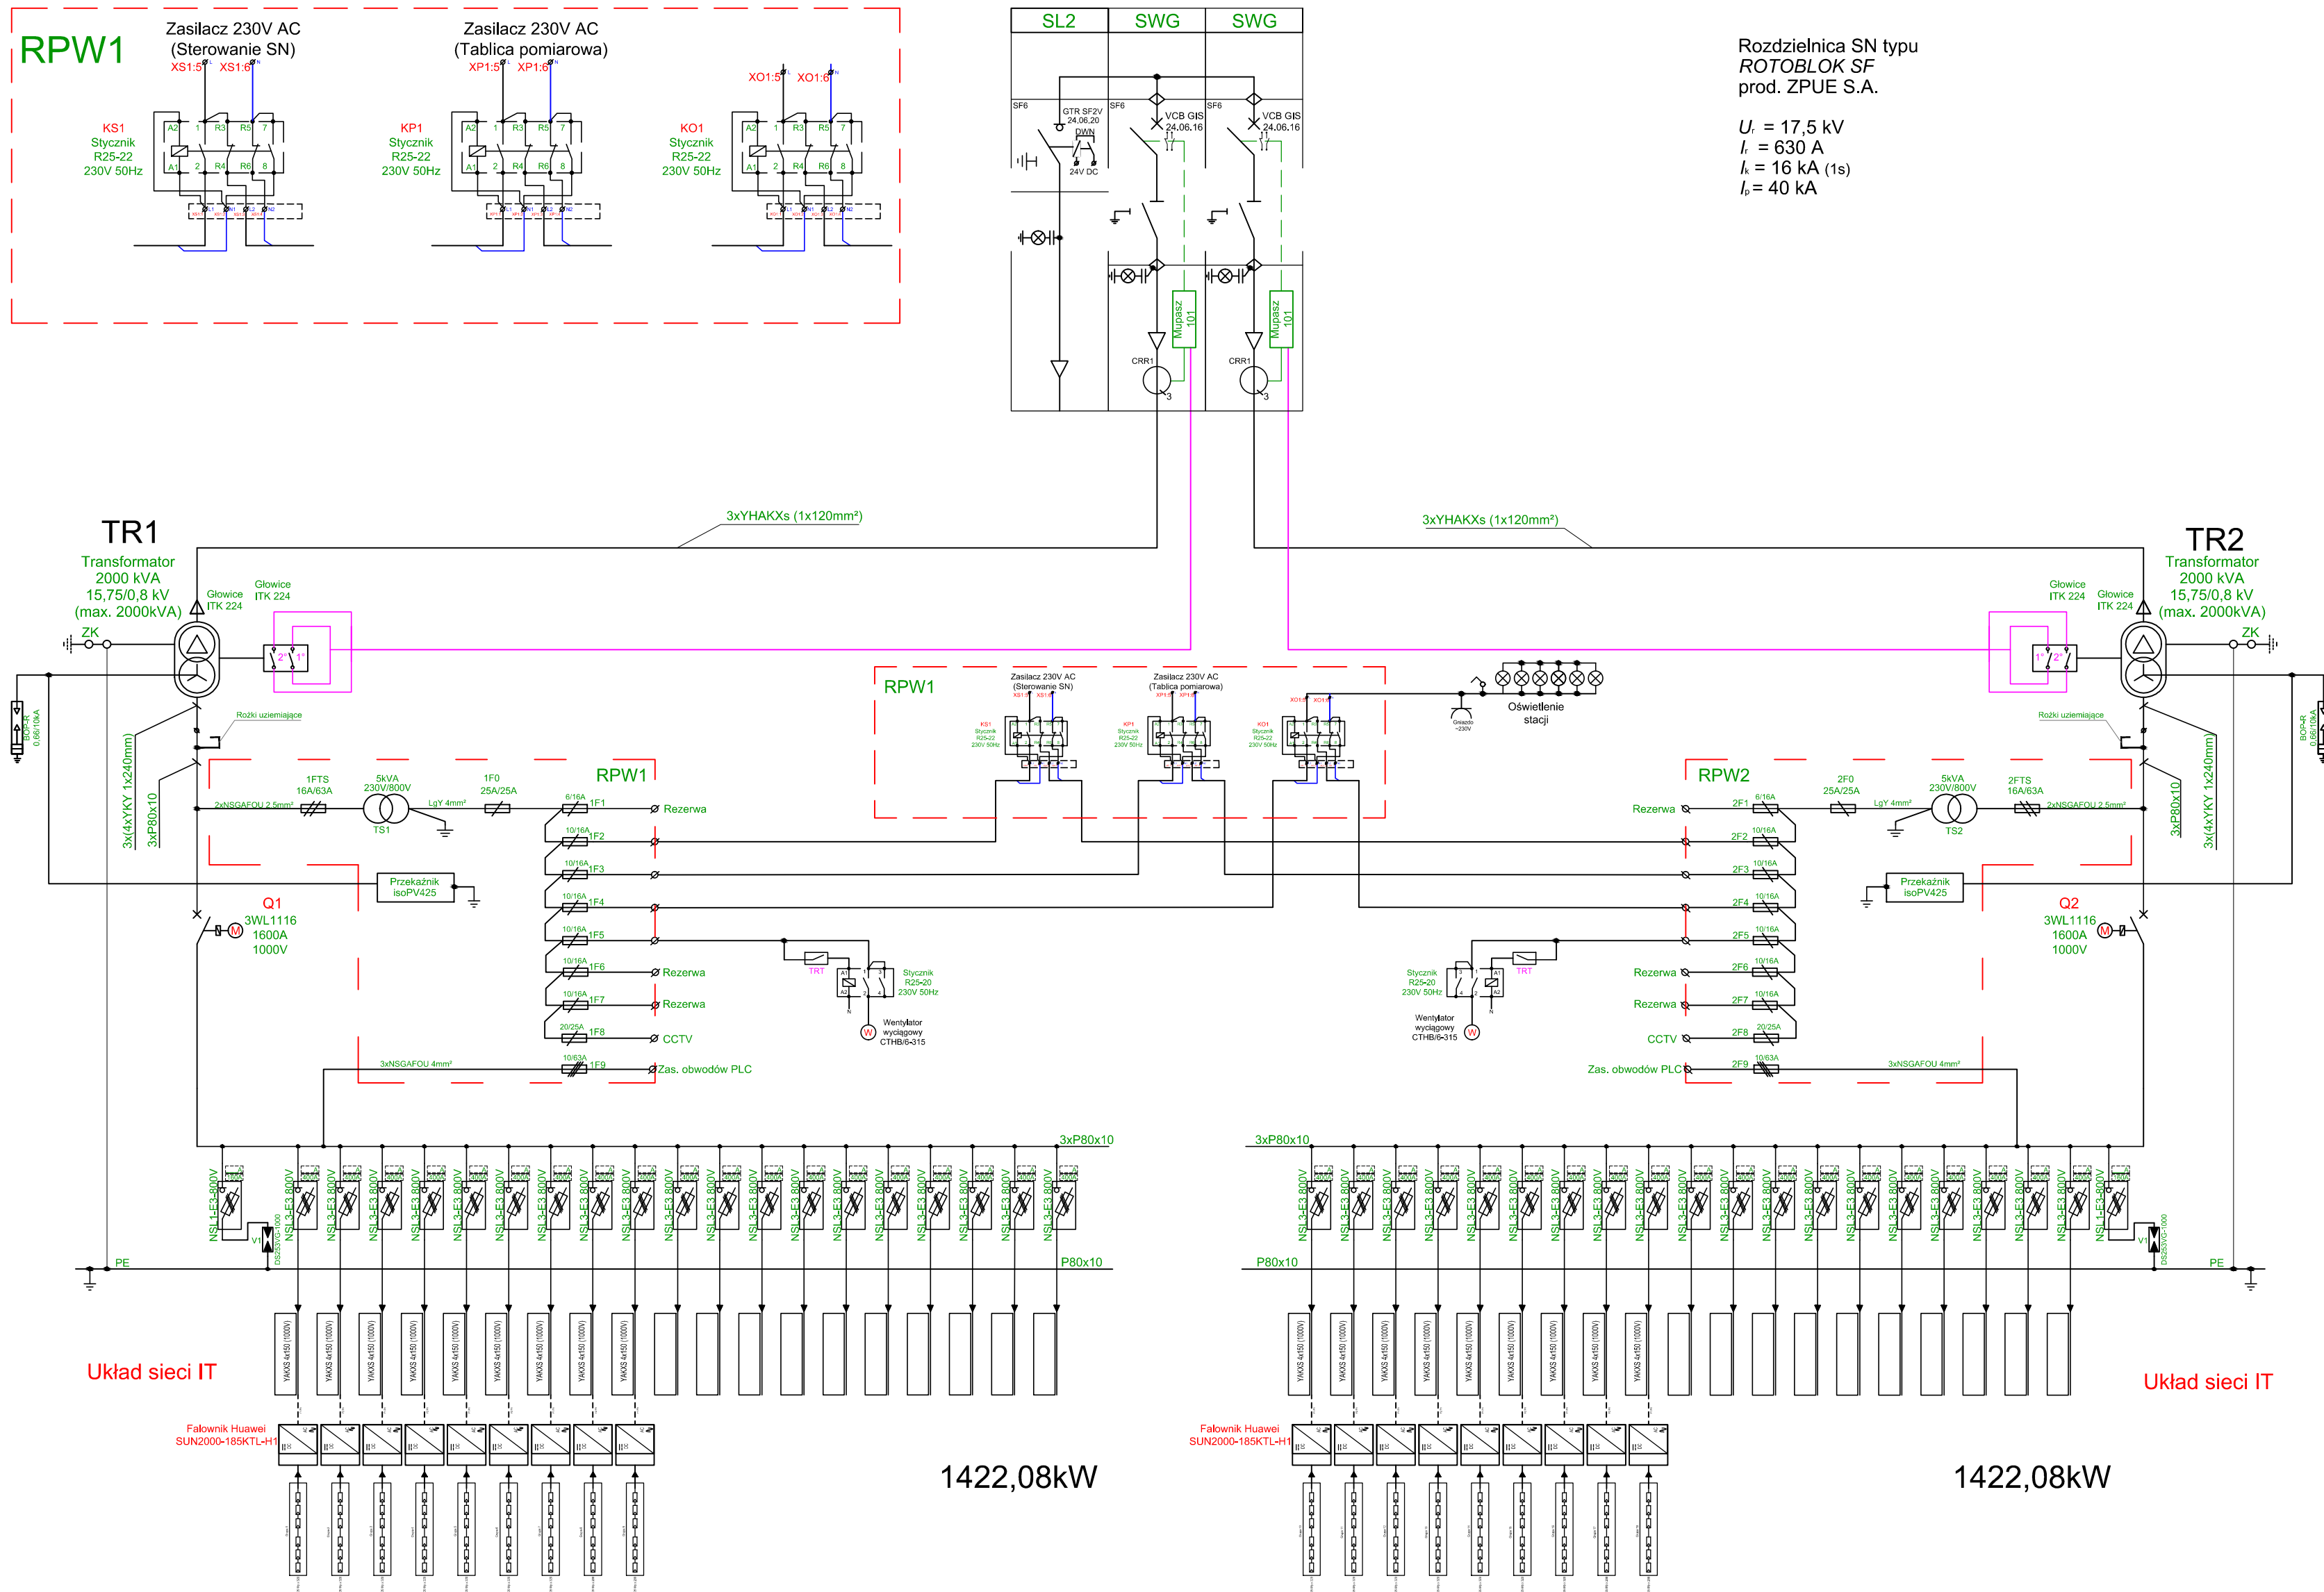

Stacja ST2

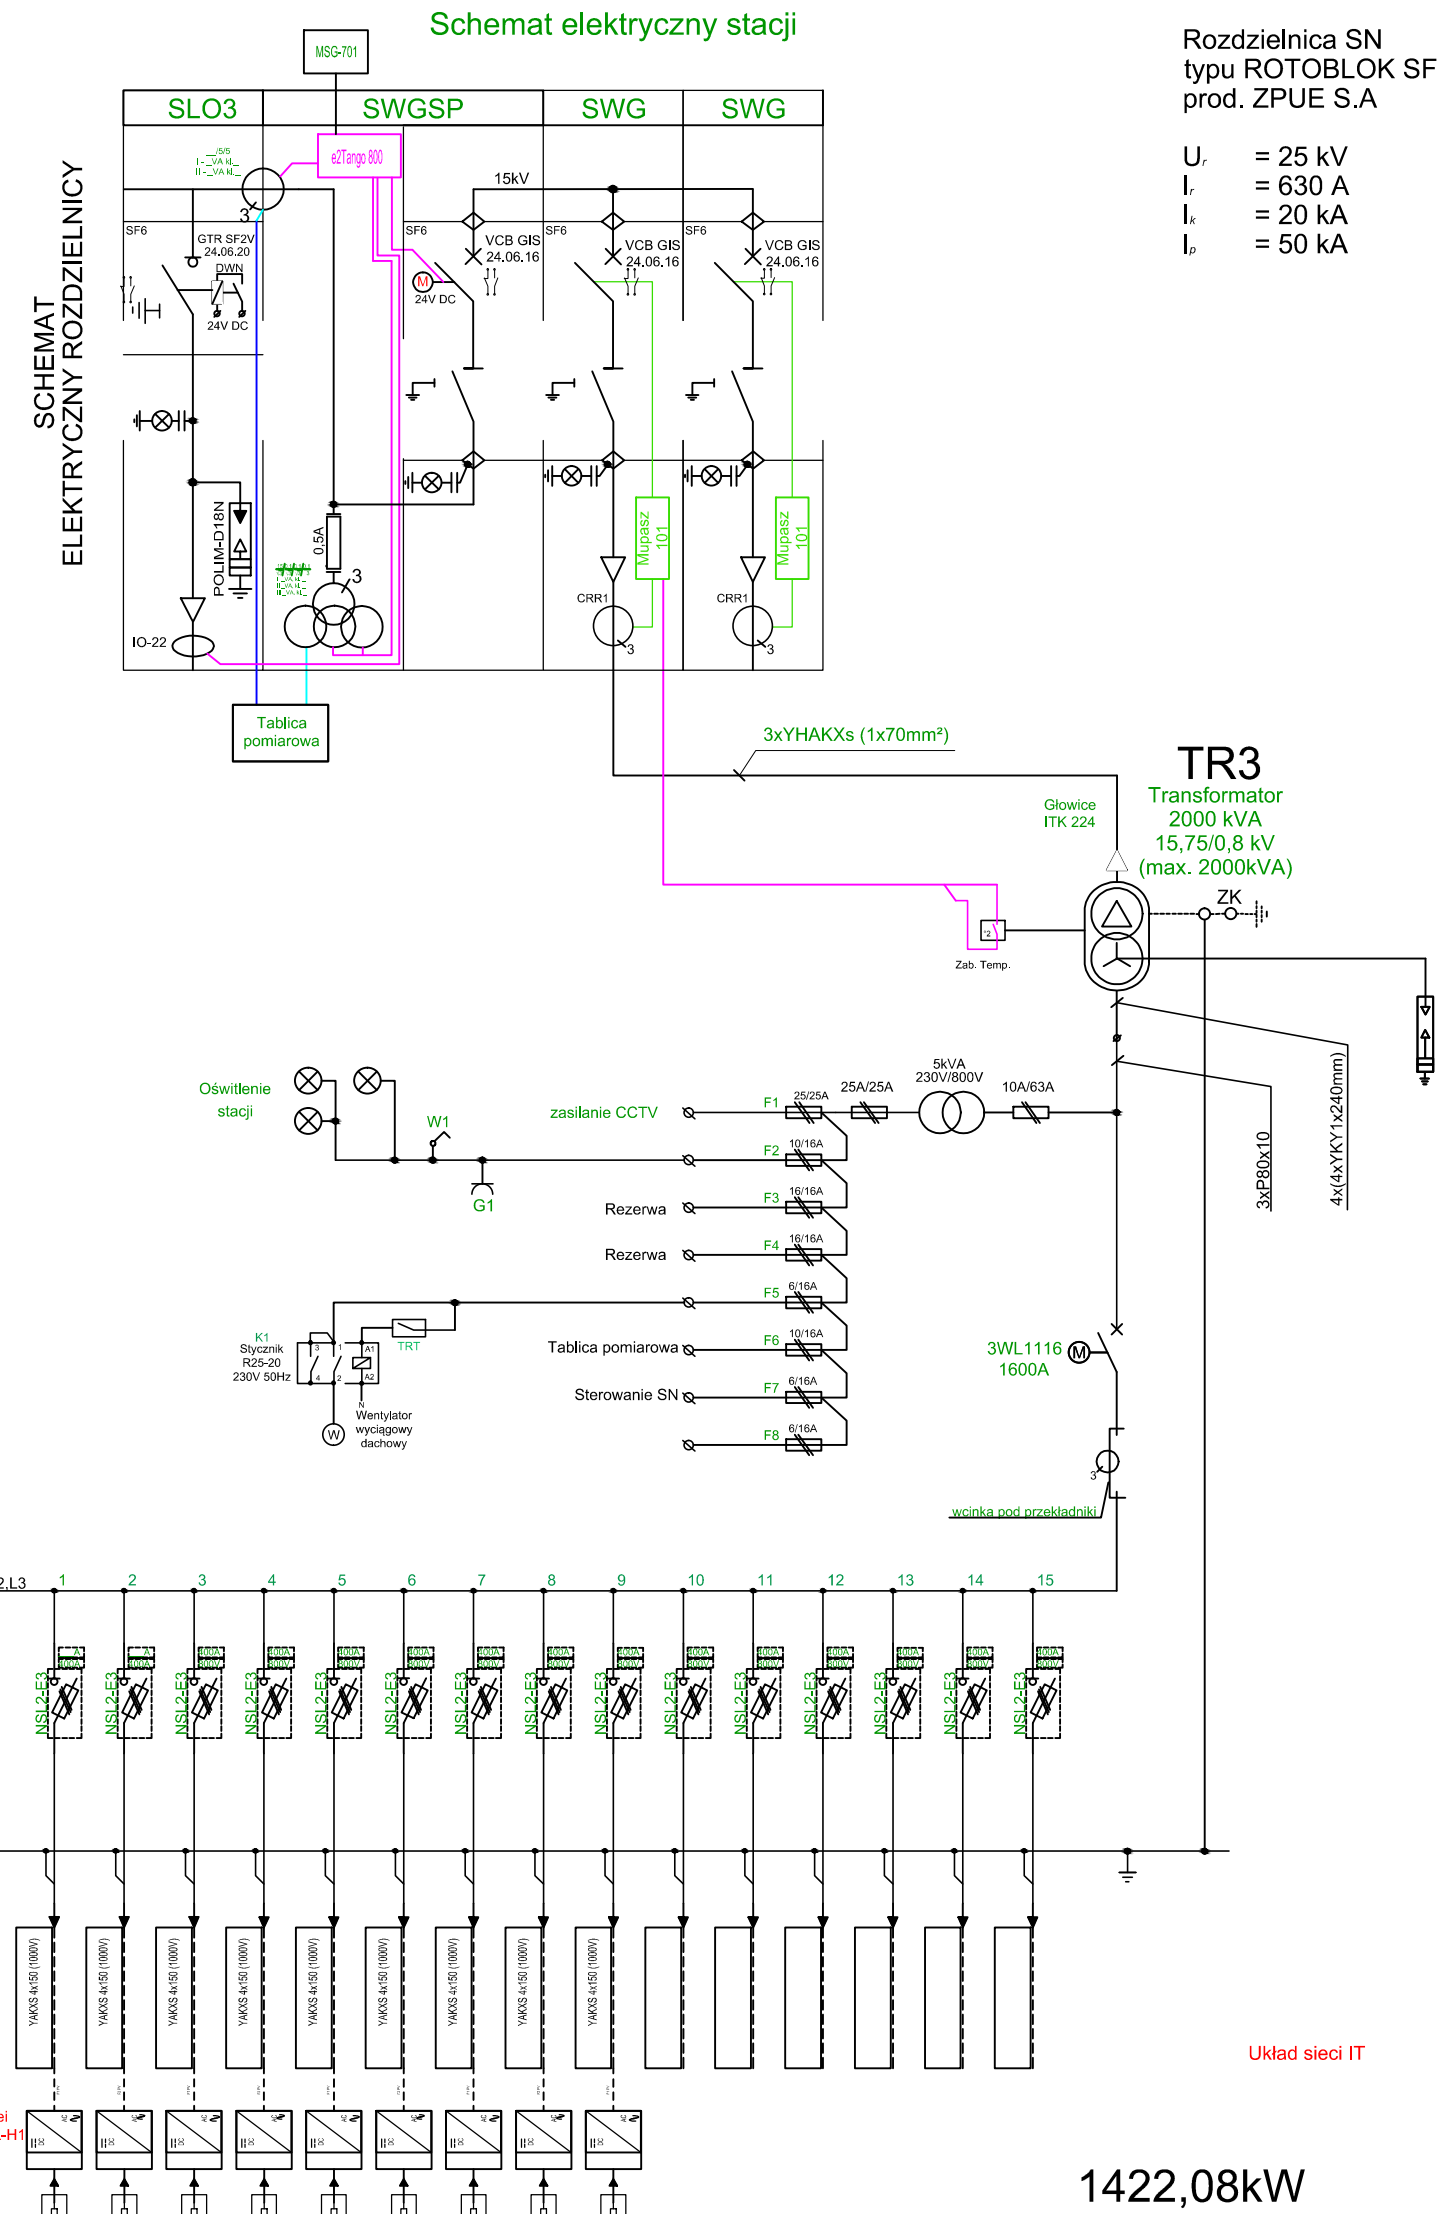

$$((88+88+88)*32)*505Wp = 4,26 \text{ MWp}$$

		ELGREEN PROJEKT SP. Z O.O. 84-200 REDA, UL. ŁAKOWA 76 TEL.: 535 961 837 MAIL: elgreen@elgreen.pl	
Temat:			
Budowa farmy fotowoltaicznej w miejscowości Borcza			
Adres inwestycji:			
Miejscowość Borcza, gmina Somonino Obręb 0001, nr działki 24			
Inwestor:			
ELGREEN PROJEKT SP. Z O. O. ul. Łakowa 76 Reda 84-240			
PROJEKTANT		Nr upr.	Podpis
mgr inż. Adam Sztzygowski		POW/0089/PWBE/18	
OPRACOWUJĄCY		Nr upr.	Podpis
SPRAWDZAJĄCY		Nr upr.	Podpis
Faza projektu Projekt Koncepcyjny			
Branża ELEKTRYCZNA			
Tytuł rysunku		Schemat stacji transformatorowych wersja 2	
Data 05.2023		Skala	Nr rys. E.2.2_ST