




ZMIANA MIEJSCOWEGO PLANU ZAGOSPODAROWANIA PRZESTRZENNEGO DLA FRAGMENTU WSI BORCZ

ZALĄCZNIK NR 1
DO UCHWAŁY NR RADY GMINY SOMONINO
Z DNIA 2024 ROKU W SPRAWIE UCHWALENIA
ZMIANY MIEJSCOWEGO PLANU ZAGOSPODAROWANIA
PRZESTRZENNEGO DLA FRAGMENTU WSI BORCZ

SKALA 1:1000

0 10 20 30 40 50 m

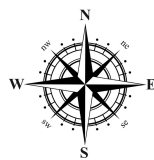

LEGENDA

OZNACZENIA BĘDĄCE USTALENIAMI ZMIANY PLANU

GRANICA OBSZARU OBJĘTEGO ZMIANĄ PLANU

LINIA ROZGRANICZAJĄCA TERENY O RÓŻNYM
PRZEZNACZENIU LUB RÓŻNYCH ZASADACH
ZAGOSPODAROWANIA

NIEPRZEKRACZALNA LINIA ZABUDOWY

ZWYMIAROWANE ODLEGŁOŚCI MIERZONE W METRACH

SYMBOLE PRZEZNACZENIA TERENU

MN-U TEREN ZABUDOWY MIESZKANIOWEJ JEDNORODZINNEJ
LUB USŁUG

KDL TEREN DROGI LOKALNEJ


KDD TEREN DROGI DOJAZDOWEJ

OZNACZENIA ELEMENTÓW INFORMACYJNYCH NIEBĘDĄCYCH USTALENIAMI ZMIANY PLANU

STREFA TECHNICZNA OD RADIOLINII


WYRYS ZE STUDIUM UWARUNKOWAŃ I KIERUNKÓW ZAGOSPODAROWANIA PRZESTRZENNEGO GMINY SOMONINO

GRANICA OBSZARU OBJĘTEGO ZMIANĄ PLANU

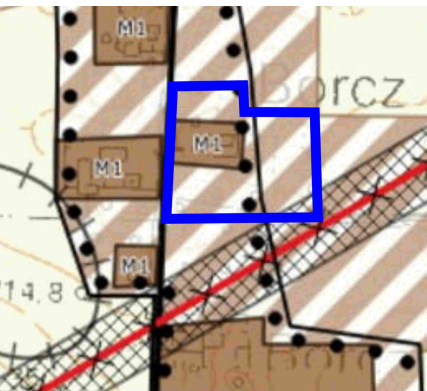

TERENY ZABUDOWY WIELOFUNKCYJNEJ - M1
TERENY ROLNICZE - R
PROJEKTOWANE TERENY ZABUDOWY WIELOFUNKCYJNEJ - M2
STREFA OCHRONY KONSERWATORSKIEJ STANOWISK ARCHEOLOGICZNYCH W EWIDENCJI ZABYTKÓW
OBSZARY ZWARTEJ ZABUDOWY
PAS TECHNOLOGICZNY DLA LINII ELEKTROENERGETYCZNYCH
LINIA ELEKTROENERGETYCZNA NAJWYŻSZEGO NAPIĘCIA 220 kV PRZEWIDZIANA DO DEMONTAŻU

UKŁAD WSPÓŁRZĘDNYCH: PL-2000
PLAN SPORZĄDZONO Z WYKORZYSTANIEM URZĘDOWYCH KOPII MAP ZASADNICZYCH:
NR LICENCJI: G.6642.3080.2023.AB_2205_P

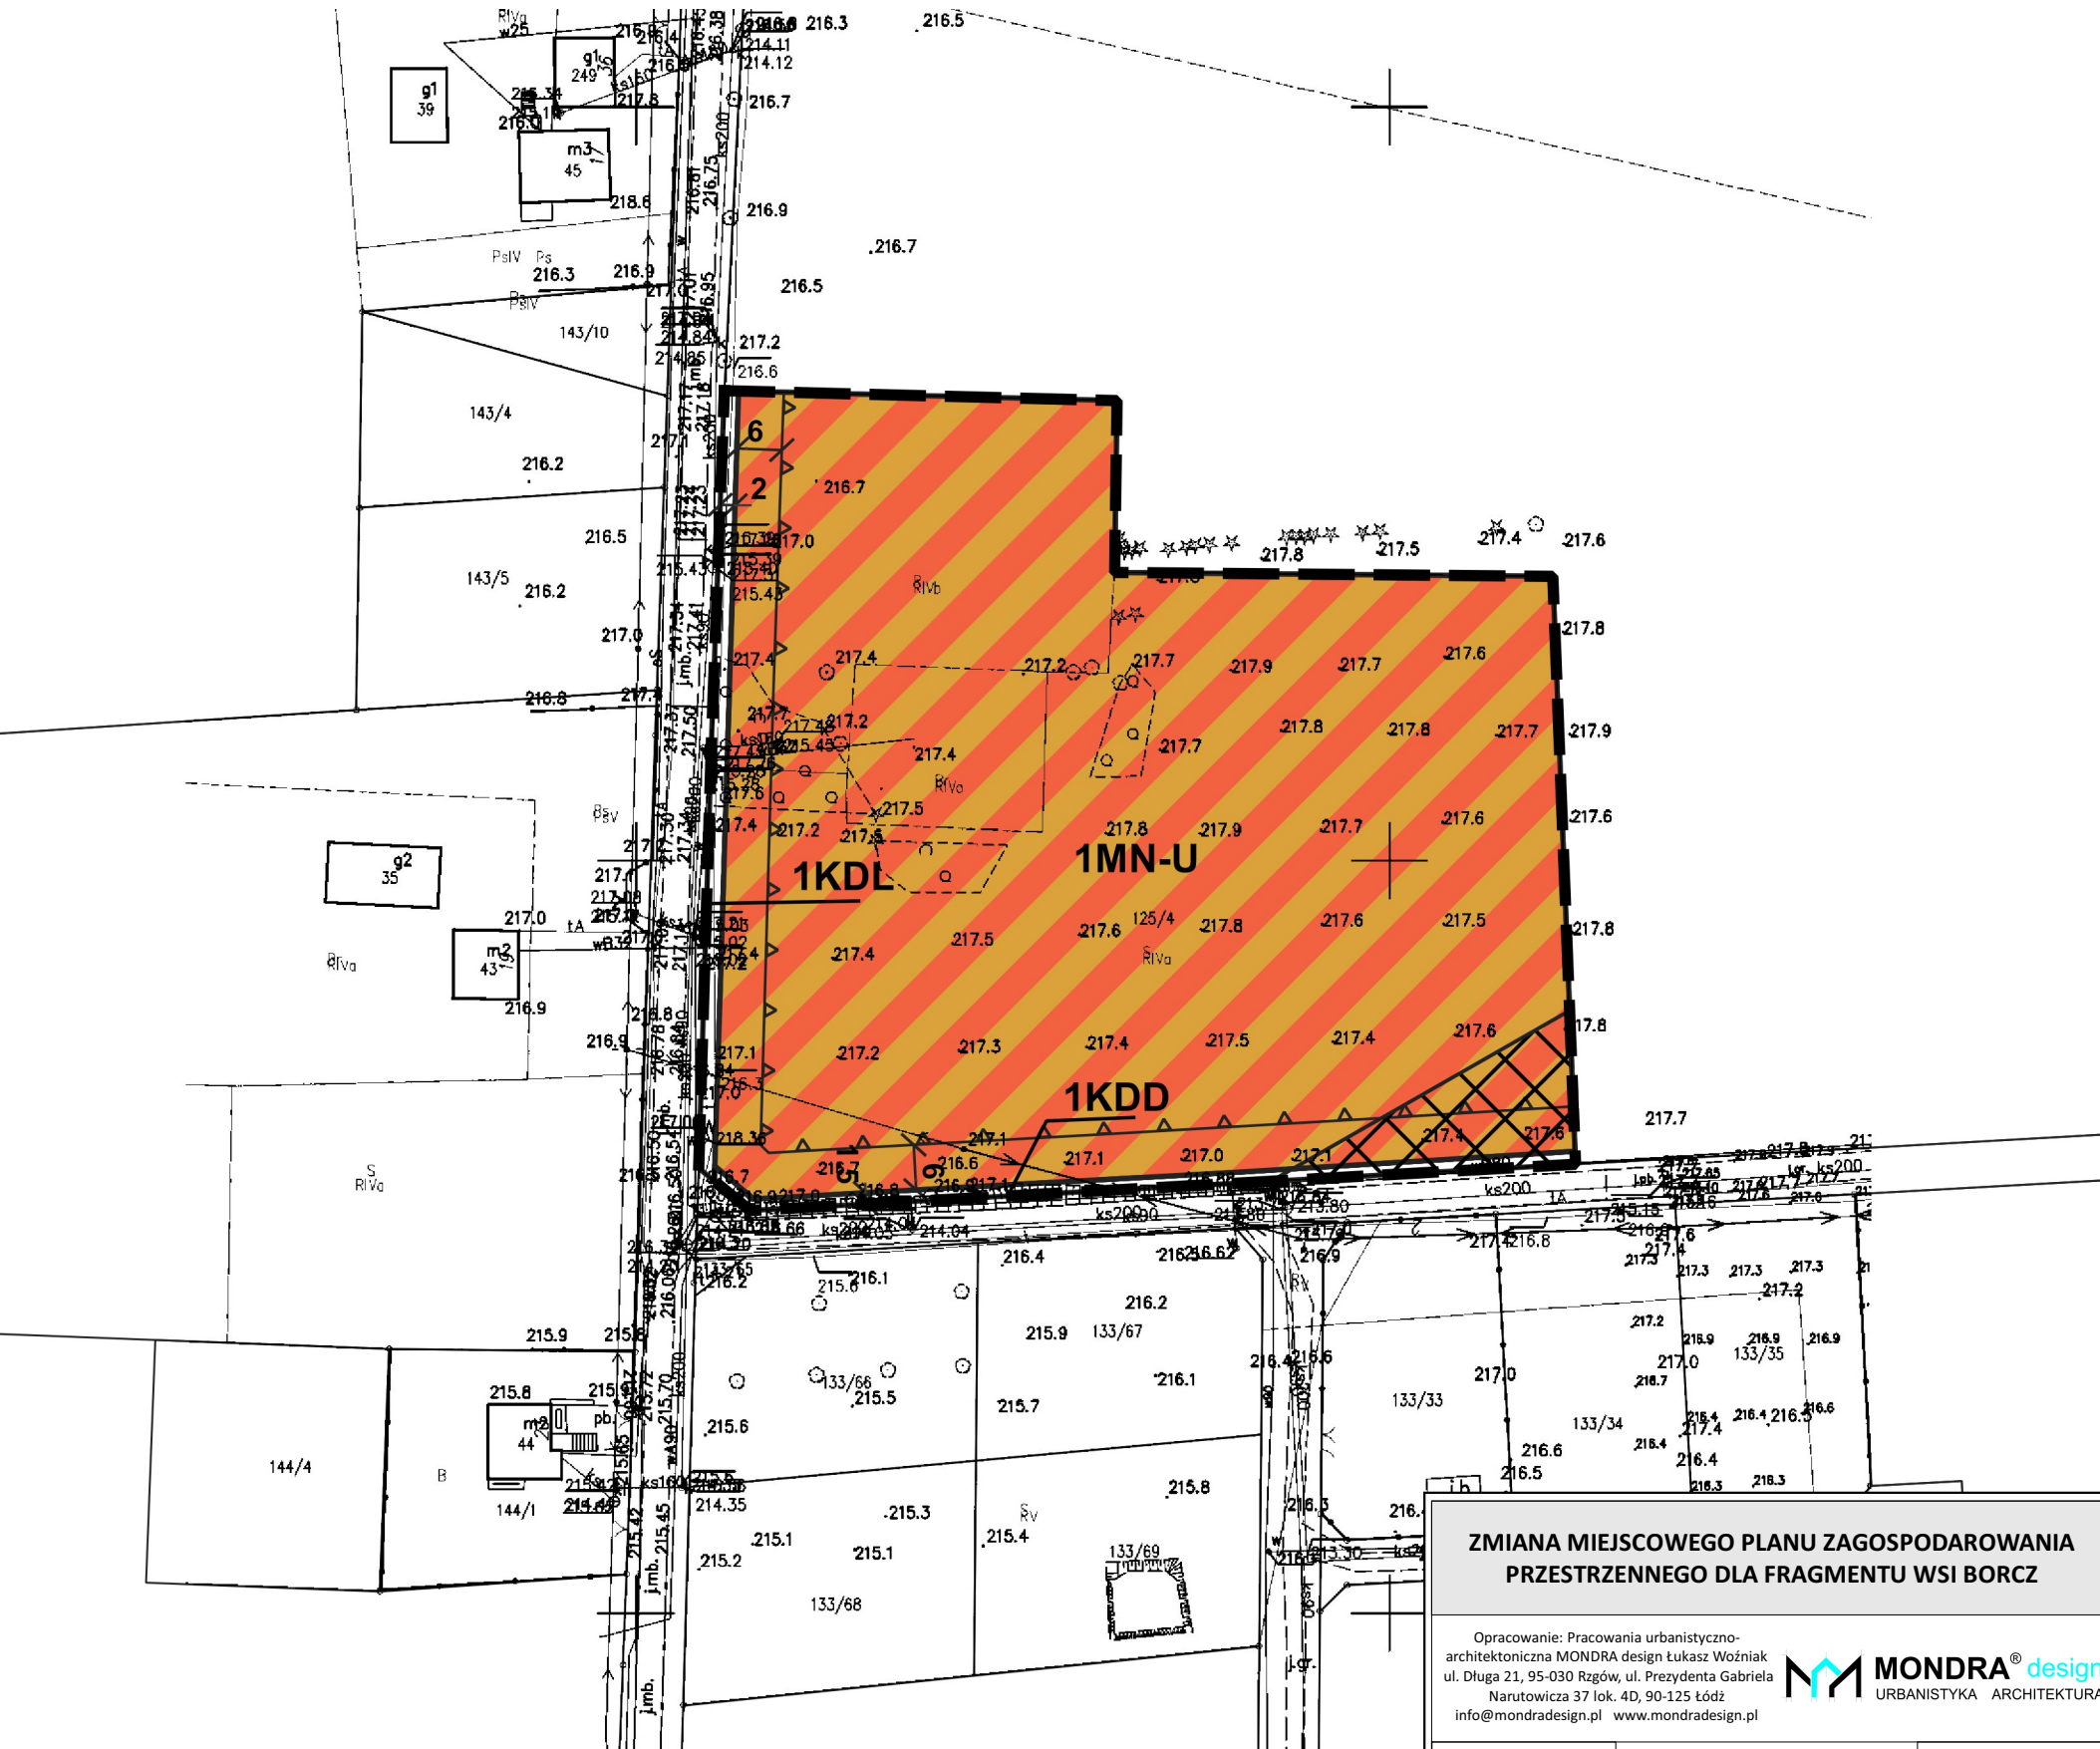

OBSZAR OBJĘTY ZMIANĄ PLANU ZNAJDUJE SIĘ W ZASIĘGU:
- GŁÓWNEGO ZBIORNIKA WÓD PODZIEMNYCH NR 111 "SUBNIECKA GDAŃSKA"
- POWIERZCHNI OGRANICZAJĄCYCH ZABUDOWĘ WOKÓŁ LOTNICZYCH URZĄDZEŃ NAZIEMNYCH

ZMIANA MIEJSCOWEGO PLANU ZAGOSPODAROWANIA PRZESTRZENNEGO DLA FRAGMENTU WSI BORCZ

Opracowanie: Pracownia urbanistyczno-
architektoniczna MONDRA design Łukasz Woźniak
ul. Długa 21, 95-030 Rzgów, ul. Prezydenta Gabriela
Narutowicza 37 lok. 4D, 90-125 Łódź
info@mondraesign.pl www.mondraesign.pl



Zespół projektowy:
mgr inż. arch. Łukasz Woźniak
mgr Tomasz Kasperowicz
mgr Alicja Woźniak
mgr Michał Kubiak

kwiecień 2024

1:1000