


ZMIANA MIEJSCOWEGO PLANU ZAGOSPODAROWANIA PRZESTRZENNEGO DLA FRAGMENTU WSI OSTRZYCE - KOSZOWATKA

SKALA 1:1000

Załącznik nr 1 do uchwały nr Rady
Gminy Somonino z dnia r.

UKŁAD WSPÓŁRZĘDNYCH
PL 2000(6)

Rysunek planu wykonano z wykorzystaniem kopii mapy
zasadniczej pozyskanej z zasobów Starostwa Powiatowego w
Kartuzach (Licencja nr G.6642.2295.2023.AB_2205_P)

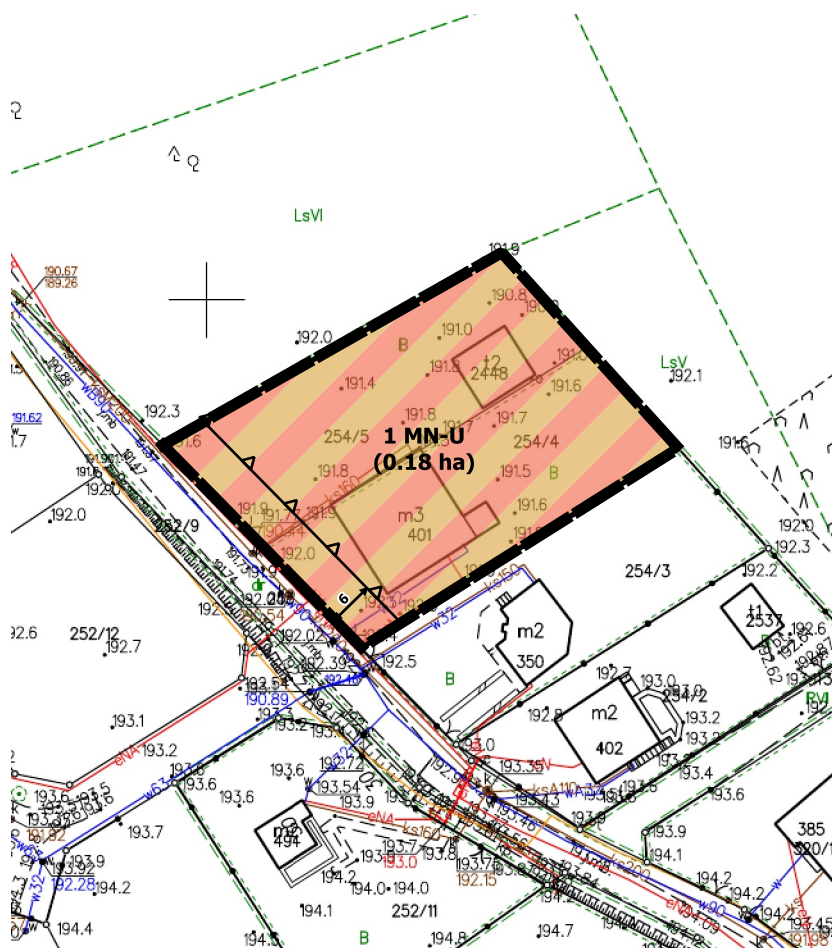

OZNACZENIA OBOWIĄZUJĄCE PLANU



GRANICA OBSZARU OBJĘTEGO PLANEM



NIEPRZEKACZALNE LINIE ZABUDOWY



LINIE ROZGRANICZAJĄCE TERENY O RÓŻNYM PRZEZNACZENIU
LUB RÓŻNYCH ZASADACH ZAGOSPODAROWANIA



ZWYMIAROWANE ODLEGŁOŚCI OKREŚLONE W METRACH



TEREN ZABUDOWY MIESZKANIOWEJ JEDNORODZINNEJ LUB USŁUG

OZNACZENIA OBOWIĄZUJĄCE WYNIKAJĄCE Z PRZEPISÓW ODRĘBNYCH

CAŁY OBSZAR PLANU ZNAJDUJE SIĘ W OTULINIE
KASZUBSKIEGO PARKU KRAJOBRAZOWEGO


OZNACZENIA INFORMACYJNE

(1,00 ha) POWIERZCHNIA POSZCZEGÓLNYCH TERENÓW WYZNACZONYCH
LINIAMI ROZGRANICZAJĄCYMI (PODANA W HEKTARACH)

WYRYS ZE STUDIUM UWARUNKOWAŃ I KIERUNKÓW ZAGOSPODAROWANIA PRZESTRZENNEGO GMINY SOMONINO



GRANICA MPZP

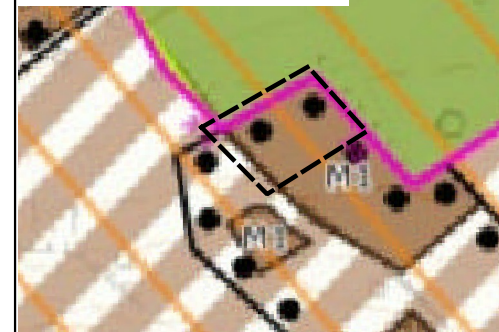

LEGENDA

- TERENY ZABUDOWY WIELOFUNKCYJNEJ - M1
- TERENY ZABUDOWY USŁUGOWEJ - U1
- PROJEKTOWANE TERENY ZABUDOWY WIELOFUNKCYJNEJ - M2
- PROJEKTOWANE TERENY ZABUDOWY PRZEMYSŁOWO-USŁUGOWEJ
- TERENY ROLNICZE
- WODY POWIERZCHNIOWE
- OBSZARY, DLA KTÓRYCH GMINA ZAMIERZA SPORZĄDZIĆ
MIEJSCOWY PLAN ZAGOSPODAROWANIA PRZESTRZENNEGO
- OBSZARY ZWARTej ZABUDOWY
- DROGA KRAJOWA

 INTERDIA ul. Armii Krajowej 1 83-314 WARSZAWA ul. 25. Złotych Górników 22100	Wójt Gminy Somonino Ceynowy 21 83-314-Somonino	
	ZMIANA MIEJSCOWEGO PLANU ZAGOSPODAROWANIA PRZESTRZENNEGO DLA FRAGMENTU WSI OSTRZYCE - KOSZOWATKA	
Główny Projektant	dr inż. Ludmiła Pietrzak	SKALA 1:1000
Zespół	mgr Anna Bultralik mgr Dominik Derda	DATA: 2024
Głównego Projektanta	mgr inż. arch. Paweł Flann mgr inż. Tadeusz Kościuk mgr inż. Bartosz Pałkowski mgr inż. Joanna Pietrzak	Nr rys. 1