


Zakres opracowania

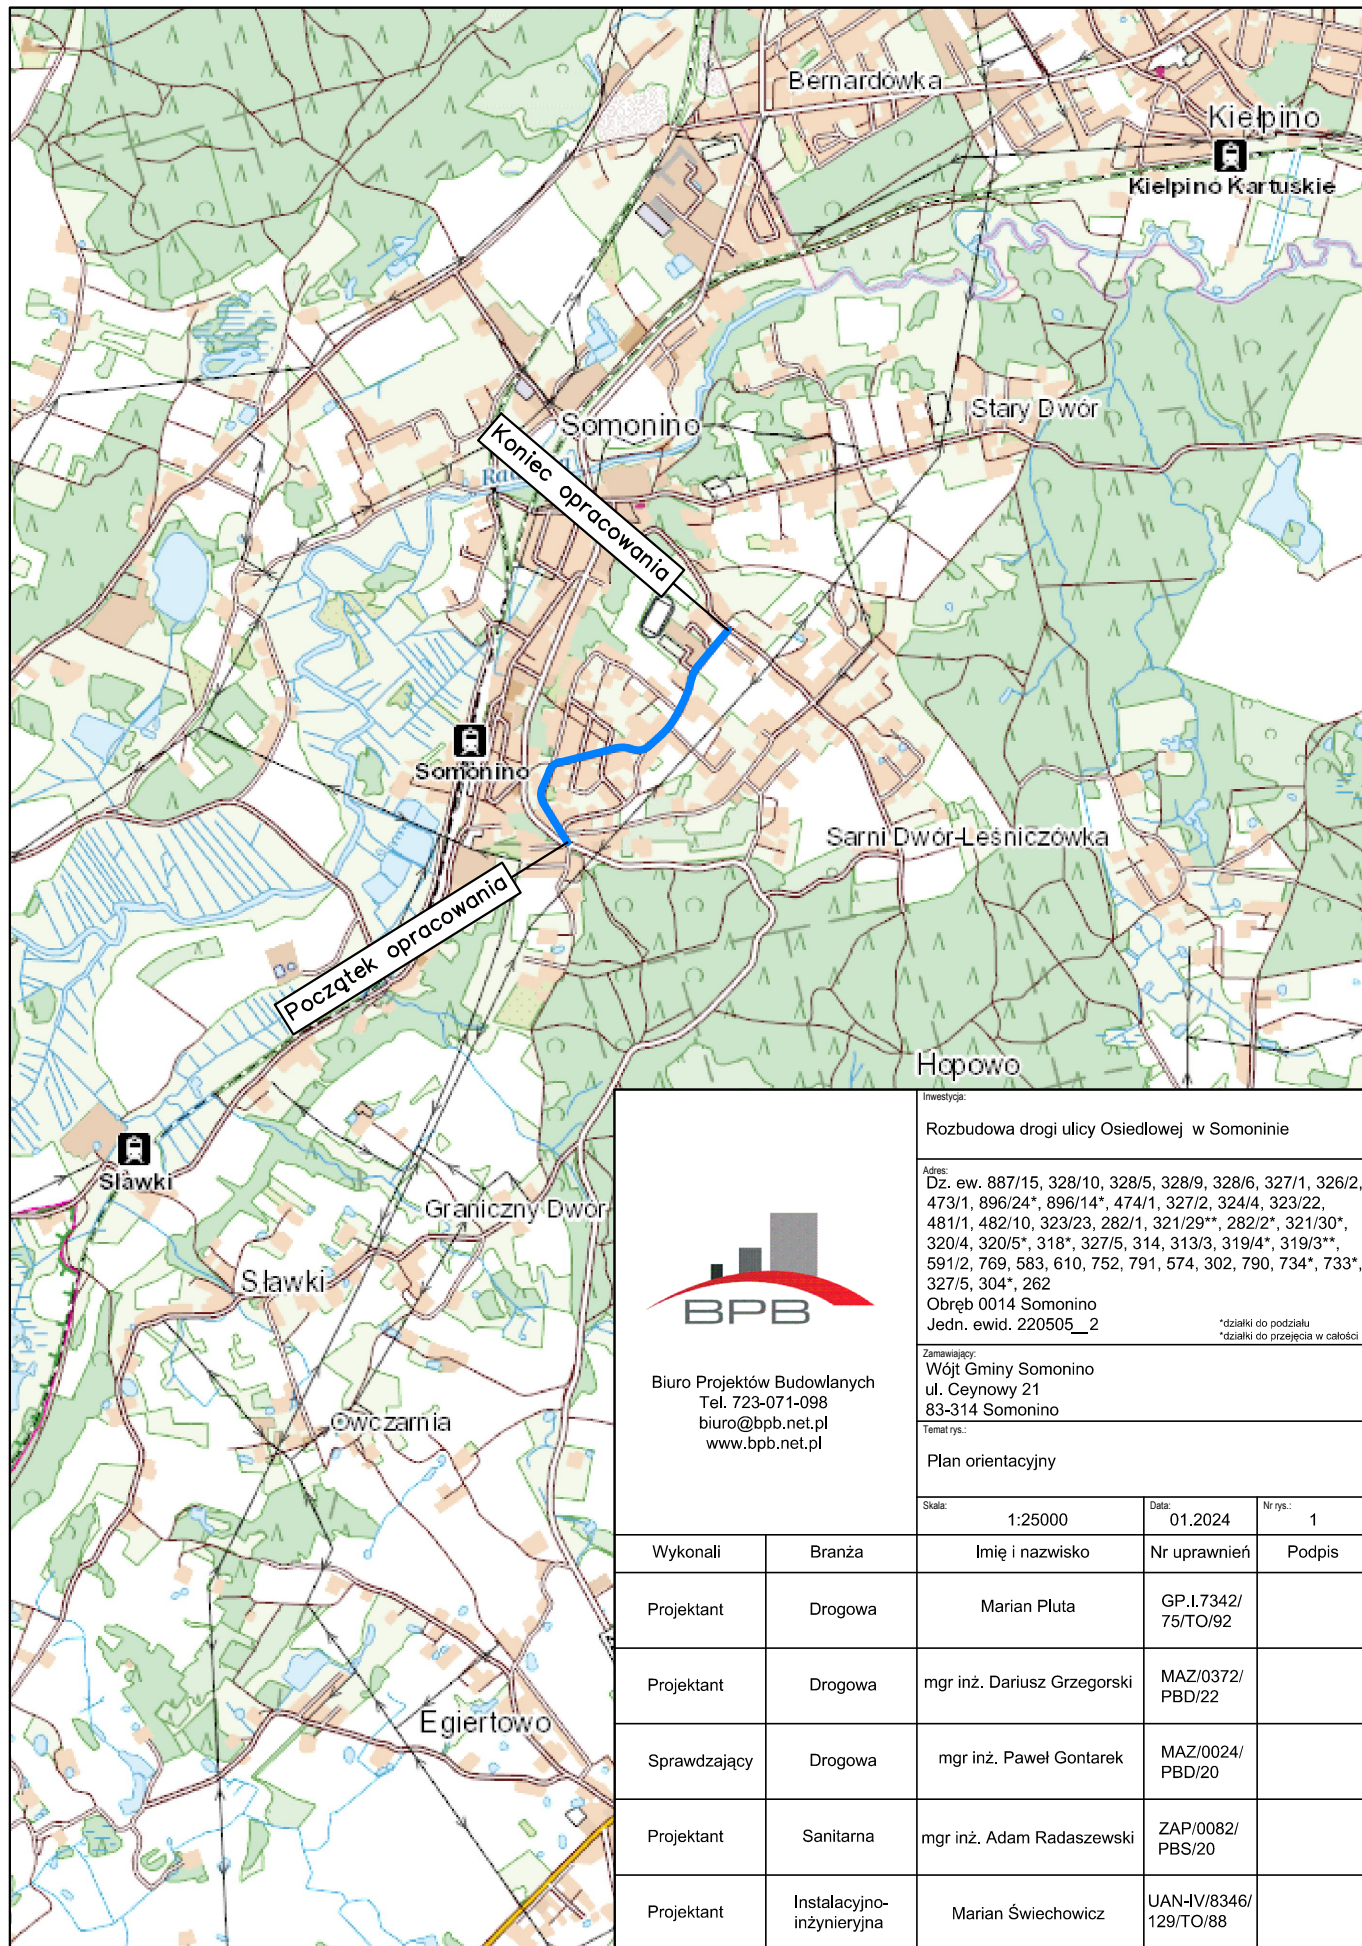

Biuro Projektów Budowlanych
Tel. 723-071-098
biuro@bpb.net.pl
www.bpb.net.pl

Investycja:

Rozbudowa drogi ulicy Osiedlowej w Sominie

Adres:
Dz. ew. 887/15, 328/10, 328/5, 328/9, 328/6, 327/1, 326/2,
473/1, 896/24*, 896/14*, 474/1, 327/2, 324/4, 323/22,
481/1, 482/10, 323/23, 282/1, 321/29**, 282/2*, 321/30*,
320/4, 320/5*, 318*, 327/5, 314, 313/3, 319/4*, 319/3**,
591/2, 769, 583, 610, 752, 791, 574, 302, 790, 734*, 733*,
327/5, 304*, 262
Obręb 0014 Sominino
Jedn. ewid. 220505_2

*działki do podziału
*działki do przejęcia w całości

Zamawiający:
Wójt Gminy Sominino
ul. Ceynowy 21
83-314 Sominino

Temat rys.:

Plan orientacyjny

Skala:

1:25000

Data:

01.2024

Nr rys.:

1

Wykonali

Branża

Imię i nazwisko

Nr uprawnień

Podpis

Projektant

Drogowa

Marian Pluta

GP.I.7342/
75/TO/92

Projektant

Drogowa

mgr inż. Dariusz Grzegorski

MAZ/0372/
PBD/22

Sprawdzający

Drogowa

mgr inż. Paweł Gontarek

MAZ/0024/
PBD/20

Projektant

Sanitarna

mgr inż. Adam Radaszewski

ZAP/0082/
PBS/20

Projektant

Instalacyjno-
inżynierska

Marian Świechowicz

UAN-IV/8346/
129/TO/88

Opracował

Drogowa

mgr inż. Patryk Piórkowski

—

Opracował

Drogowa

mgr inż. Rafał Grenda-Wółkow

—

Opracował

Sanitarna

mgr inż. Agata Piotrowska

—