

UCHWAŁA NR V/35/2024
RADY GMINY SOMONINO

z dnia 18 września 2024 r.

**w sprawie przystąpienia do sporządzenia zmiany miejscowego planu zagospodarowania przestrzennego
części wsi Borcz**

Na podstawie art. 18 ust. 2 pkt 15 ustawy z dnia 8 marca 1990 r. o samorządzie gminnym (Dz. U. z 2024 r. poz. 609 z późn. zm) i art. 14 ust. 1 ustawy z dnia 27 marca 2003 r. o planowaniu i zagospodarowaniu przestrzennym (Dz. U. z 2024 r. poz. 1130) - Rada Gminy Somonino uchwala, co następuje:

§ 1. Przystępuje się do sporządzenia zmiany miejscowego planu zagospodarowania przestrzennego części wsi Borcz.


§ 2. Granice obszaru objętego projektem zmiany planu, o którym mowa w §1, określa załącznik nr 1 do niniejszej uchwały.

§ 3. Wykonanie uchwały powierza się Wójtowi Gminy Somonino.

§ 4. Uchwała wchodzi w życie z dniem podjęcia.

Przewodniczący Rady Gminy

Andrzej Soltysek

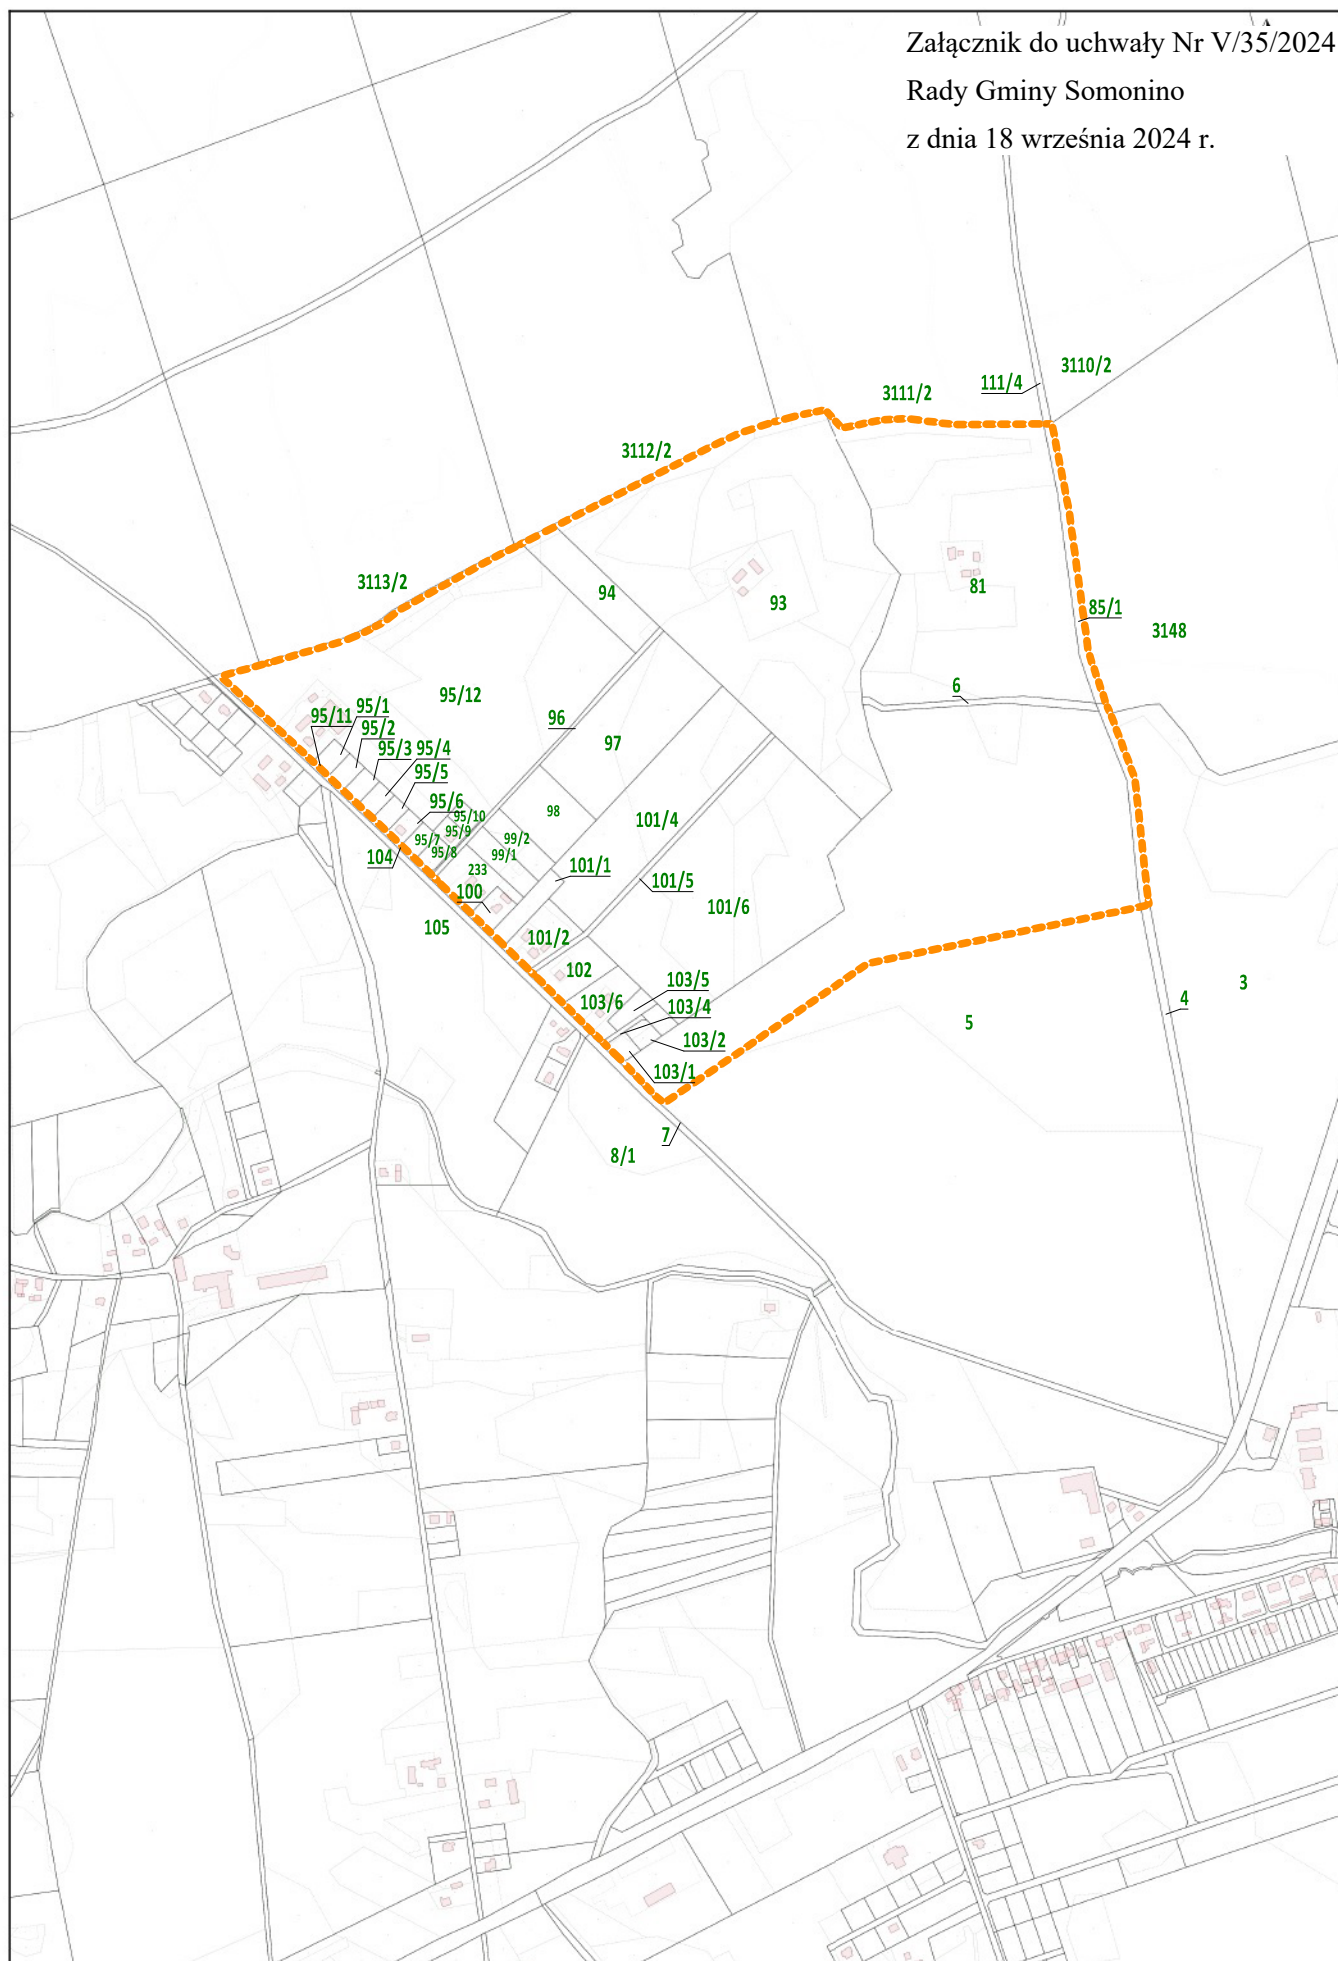

Wydruk w skali 1:10000

UZASADNIENIE

Do uchwały numer V/35/2024 Rady Gminy Somonino z dnia 18 września 2024 roku w sprawie przystąpienia do sporządzenia zmiany miejscowego planu zagospodarowania przestrzennego części wsi Borcz.

Stosownie do art. 14 ust. 5 ustawy z dnia 27 marca 2003 r. o planowaniu i zagospodarowaniu przestrzennym przystąpienie do sporządzenia miejscowego planu zagospodarowania przestrzennego części wsi Borcz zostało poprzedzone analizą zasadności przystąpienia do ww. opracowania i oceną stopnia zgodności przewidywanych rozwiązań z ustaleniami studium uwarunkowań i kierunków zagospodarowania przestrzennego gminy Somonino. Stwierdzono, że proponowany plan miejscowy nie będzie naruszał ustaleń obowiązującego Studium Uwarunkowań i Kierunków Zagospodarowania Przestrzennego Gminy Somonino.

Zakres prac planistycznych określa ustawa z dnia 27 marca 2003 r. o planowaniu i zagospodarowaniu przestrzennym.