

UCHWAŁA NR V/36/2024
RADY GMINY SOMONINO

z dnia 18 września 2024 r.

w sprawie przystąpienia do sporządzenia miejscowego planu zagospodarowania przestrzennego dla fragmentu wsi Borcz – działek numer 309/5, 309/13 oraz 309/14.

Na podstawie art. 18 ust. 2 pkt 15 ustawy z dnia 8 marca 1990r. o samorządzie gminnym (Dz. U. z 2024 r., poz. 609 ze zm.) i art. 14. ustawy z dnia 27 marca 2003 r. o planowaniu i zagospodarowaniu przestrzennym (Dz. U. Nr z 2024 r. poz. 1130) - Rada Gminy Somonino uchwala, co następuje:

§ 1. Przystępuje się do sporządzenia miejscowego planu zagospodarowania przestrzennego dla fragmentu wsi Borcz – działek numer 309/5, 309/13 oraz 309/14.

§ 2. Granicę obszaru, o którym mowa w §1, określa załącznik nr 1 do niniejszej uchwały. Obszar określony na załączniku graficznym nr 1 jest granicą ewidencyjną działek numer 309/5, 309/13 oraz 309/14, obręb ew. Borcz, gmina Somonino.


§ 3. Wykonanie uchwały powierza się Wójtowi Gminy Somonino.

§ 4. Uchwała wchodzi w życie z dniem podjęcia.

Przewodniczący Rady Gminy

Andrzej Sołtysek

Załącznik do uchwały Nr V/36/2024
Rady Gminy Somonino
z dnia 18 września 2024 r.

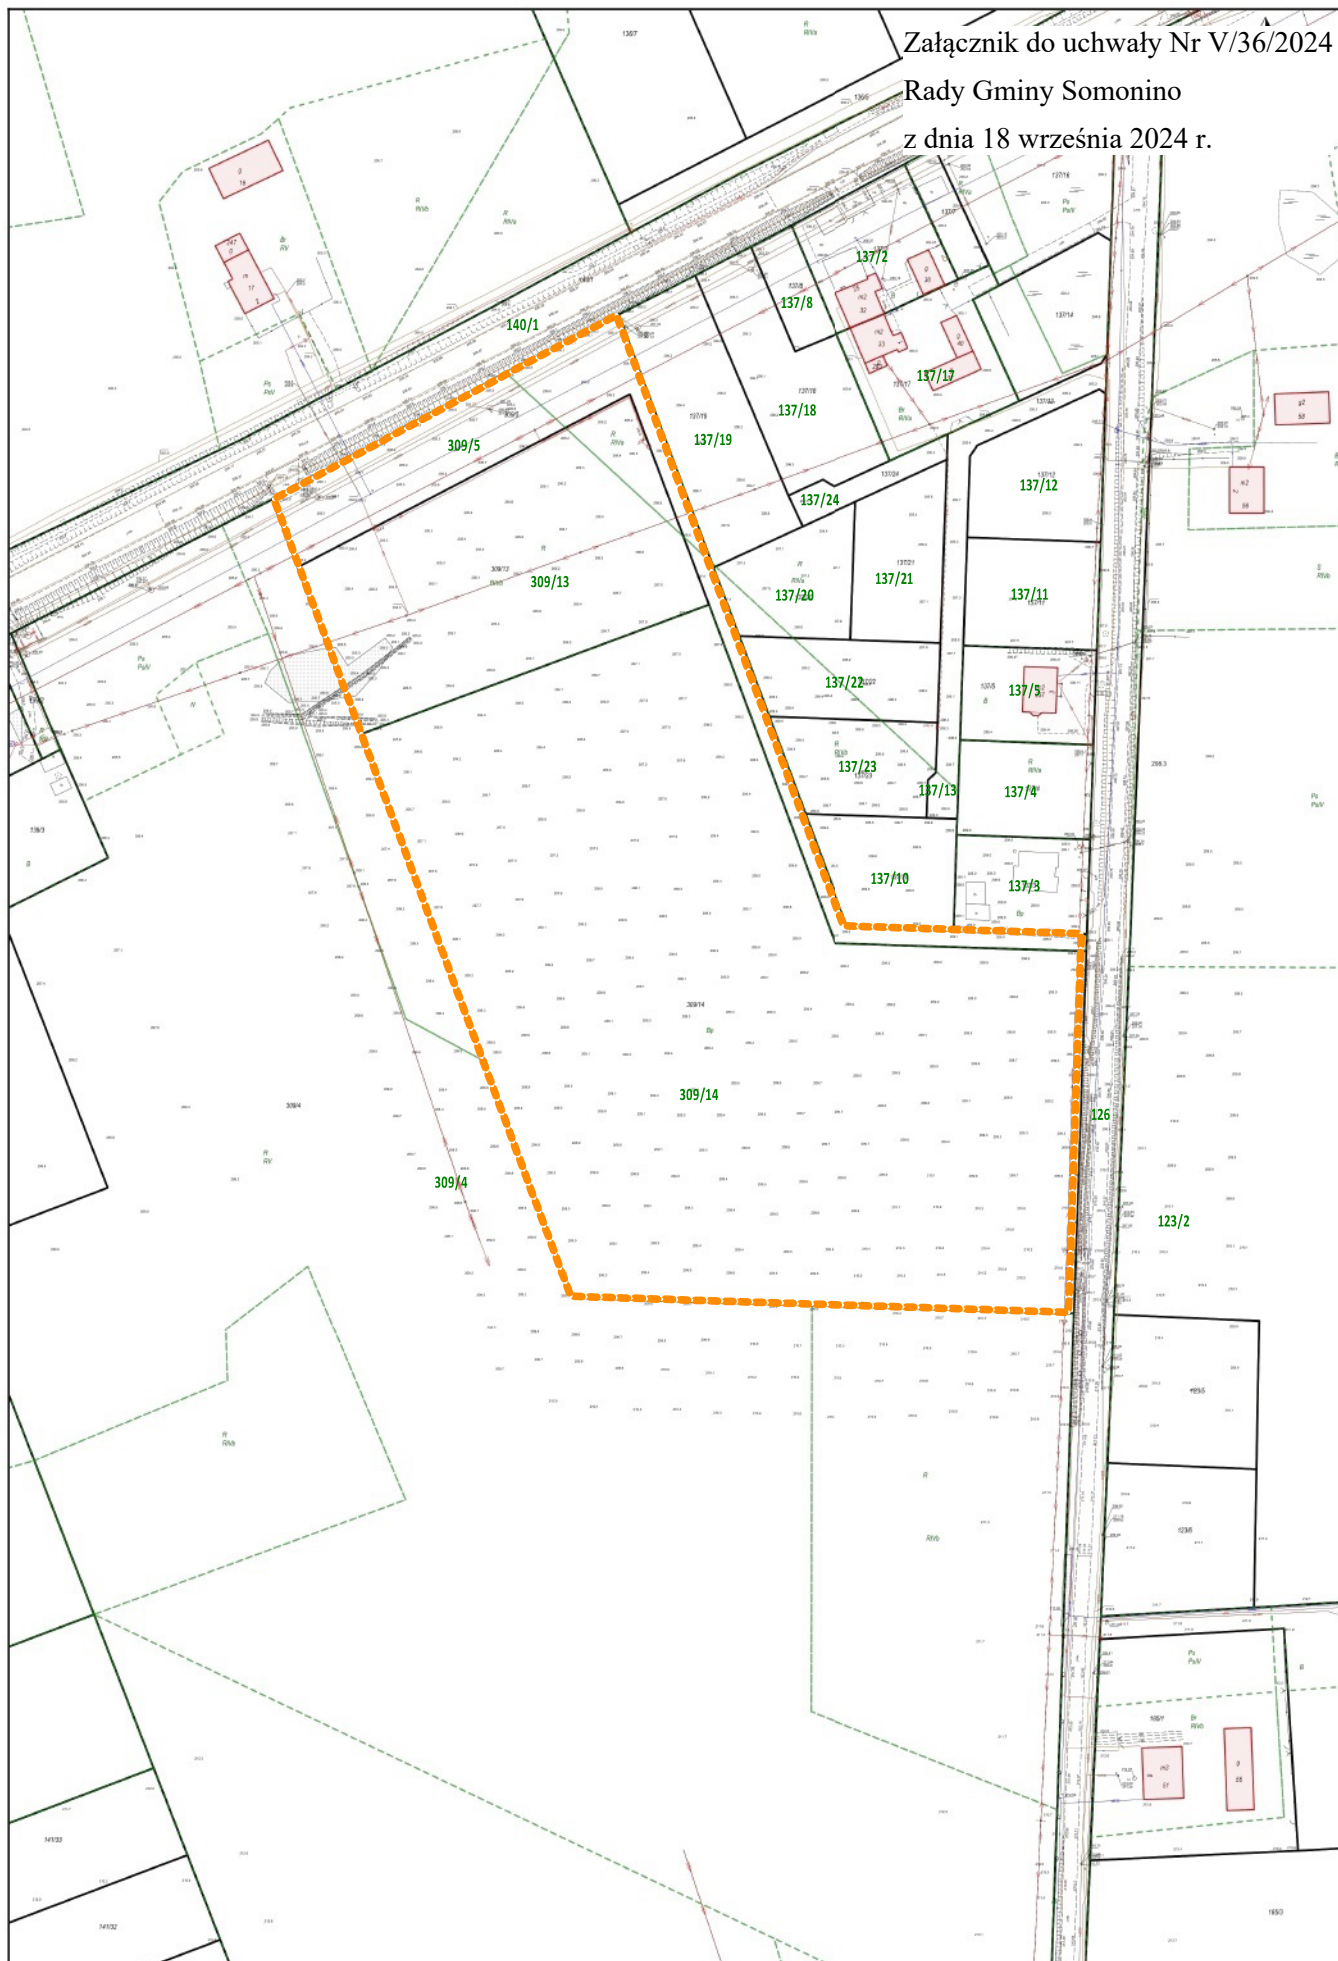

Wydruk w skali 1:2000

UZASADNIENIE

Do uchwały Rady Gminy Somonino numer V/36/2024 z dnia 18 września 2024 roku w sprawie przystąpienia do sporządzenia miejscowego planu zagospodarowania przestrzennego dla fragmentu wsi Borcz – działek numer 309/5, 309/13 oraz 309/14.

Stosownie do art. 14 ust. 5 ustawy z dnia 27 marca 2003 r. o planowaniu i zagospodarowaniu przestrzennym przystąpienie do sporządzenia miejscowego planu zagospodarowania przestrzennego dla działek numer 309/5, 309/13 oraz 309/14 położonych w obrębie ew. Borcz, zostało poprzedzone analizą zasadności przystąpienia do ww. opracowania i oceną stopnia zgodności przewidywanych rozwiązań z ustaleniami studium uwarunkowań i kierunków zagospodarowania przestrzennego gminy Somonino. Stwierdzono, że proponowany plan miejscowy nie będzie naruszał ustaleń obowiązującego Studium Uwarunkowań i Kierunków Zagospodarowania Przestrzennego Gminy Somonino.

Zakres prac planistycznych określony jest przepisami ww. ustawy o planowaniu i zagospodarowaniu przestrzennym oraz przepisami rozporządzenia Ministra Infrastruktury z dnia 26 sierpnia 2003 r. w sprawie wymaganego zakresu projektu miejscowego planu zagospodarowania przestrzennego.