


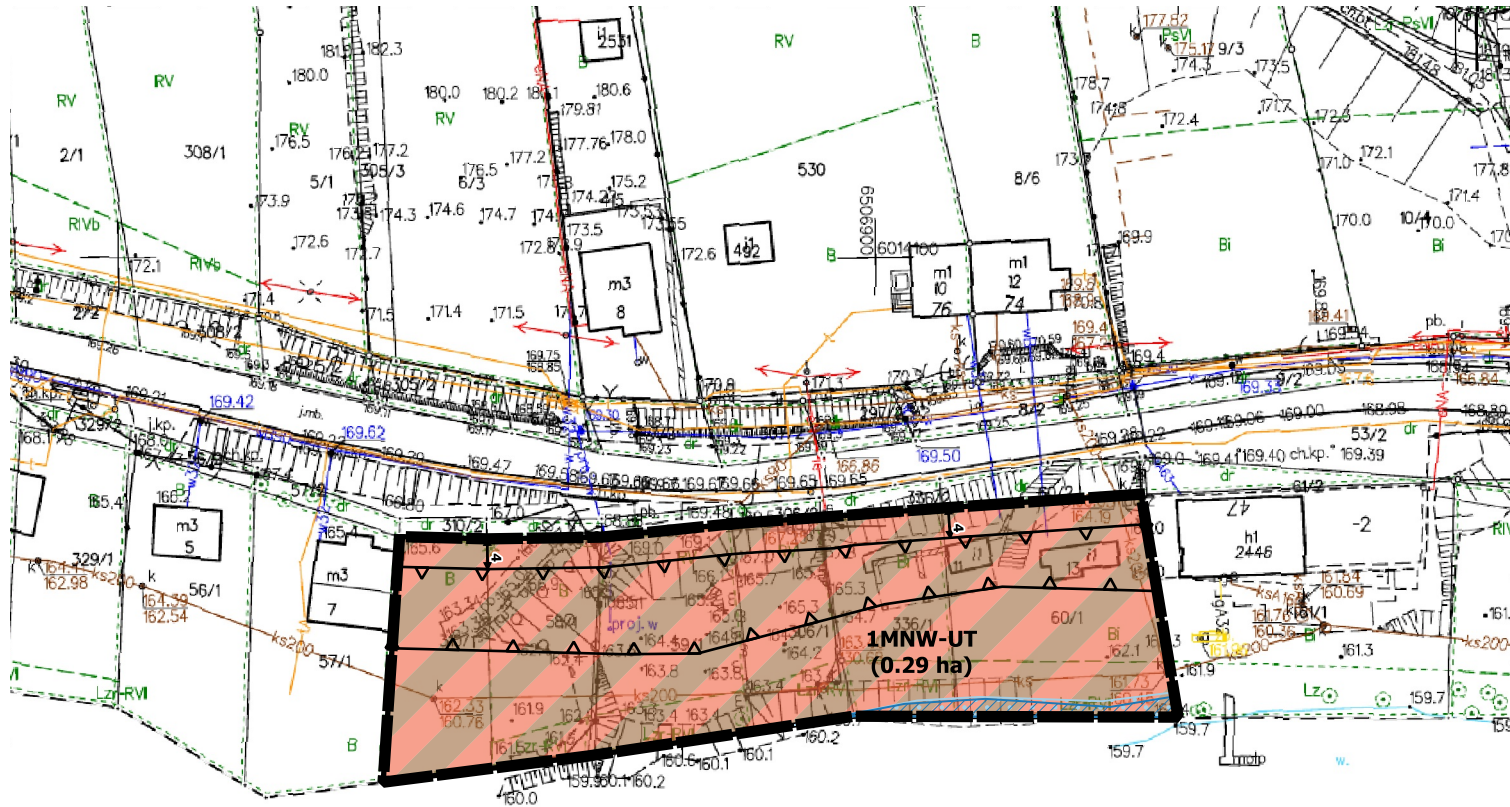

GRANICA OBSZARU OBJĘTEGO PLANEM

ZWYMIAROWANE ODLEGŁOŚCI OKREŚLONE W METRACH

LINIE ROZGRANICZAJĄCE TERENY O RÓŻNYM PRZEZNACZENIU LUB RÓŻNYCH ZASADACH ZAGOSPODAROWANIA

NIEPRZEKRACZALNE LINIE ZABUDOWY

MNW-UT

TEREN ZABUDOWY MIESZKANIOWEJ JEDNORODZINNEJ WOLNOSTOJĄCEJ LUB USŁUG TURYSTYKI

OZNACZENIA OBOWIĄZUJĄCE WYNIKAJĄCE Z PRZEPISÓW ODRĘBNYCH

OBSZARY, NA KTÓRYCH PRAWDOPODOBIENSTWO WYSTĄPIENIA POWODZI JEST ŚREDNIE I WYNOSI 1%

OBSZARY, NA KTÓRYCH PRAWDOPODOBIENSTWO WYSTĄPIENIA POWODZI JEST WYSOKIE I WYNOSI 10%

OBSZAR PLANU ZNAJDUJE SIĘ W CAŁOŚCI W GRANICACH:

- KASZUBSKIEGO PARKU KRAJOBRAZOWEGO,

- SPECJALNEGO OBSZARU OCHRONY NATURA 2000 - UROCZYSKA POJEZIERZA KASZUBSKIEGO,

- ZESPOŁU PRZYRODNICZO-KRAJOBRAZOWEGO - RYNNA DĄBROWSKO-OSTRZYCKA,

- STREFY POŚREDNIEJ OCHRONY KONSERWATORSKIEJ,

- STREFY OCHRONNEJ O SZEROKOŚCI 100M OD LINII BRZEGOWEJ JEZIORA OSTRZYCKIEGO,

- STREFY OCHRONY OTOCZENIA I EKSPOZYCJI WSI OSTRZYCE

OZNACZENIA INFORMACYJNE

(0,29 ha)

POWIERZCHNIA POSZCZEGÓLNYCH TERENÓW WYZNACZONYCH LINIAMI ROZGRANICZAJĄCYMI (PODANA W HEKTARACH)

WYRYS ZE STUDIUM UWARUNKOWAŃ I KIERUNKÓW ZAGOSPODAROWANIA PRZESTRZENNEGO GMINY SOMONINO

Granica MPZP

LEGENDA

TERENY ZABUDOWY WIELOFUNKCYJNEJ - M1

PROJEKTOWANE TERENY ZABUDOWY WIELOFUNKCYJNEJ - M2

TERENY ZABUDOWY USŁUGOWEJ - U1 2020

LASY

OBSZARY ZWARTEJ ZABUDOWY

KASZUBSKI PARK KRAJOBRAZOWY

STREFA POŚREDNIEJ OCHRONY KONSERWATORSKIEJ

STREFA OCHRONNA OD NATURALNYCH ZBIORNIKÓW WODNYCH, Z ZAKAZEM ZABUDOWY ZGODNIE Z PRZEPISAMI ODRĘBNYMI

STREFA OCHRONY OTOCZENIA I EKSPOZYCJI

OBSZARY PRZEZNACZONE DO WYŁĄCZENIA Z PRODUKCJI LEŚNEJ

UROCZYSKA POJEZIERZA KASZUBSKIEGO - NATURA 2000

	Wójt Gminy Somonino Ceynowy 21 83-314-Somonino	
Temat	MIEJSCOWY PLAN ZAGOSPODAROWANIA PRZESTRZENNEGO DLA FRAGMENTU WSI OSTRZYCE	
Główny Projektant	dr inż. Ludmiła Pietrzak	SKALA 1:1000
Zespół Głównego Projektanta	mgr Anna Bułtralik mgr Dominik Derda	DATA: 2024
	mgr inż. arch. Paweł Flann mgr inż. Tadeusz Kościuk mgr inż. Bartosz Patkowski mgr inż. Joanna Pietrzak	Nr rys. 1