

MIEJSCOWY PLAN ZAGOSPODAROWANIA PRZESTRZENNEGO DLA DZIAŁKI NR 68/7 POŁOŻONEJ W OBRĘBIE EW. EGIERTOWO

SKALA 1:1000

Załącznik nr 1 do uchwały nr Rady Gminy Sominino z dnia r.

UKŁAD WSPÓŁRZĘDNYCH PL 2000(6)

Rysunek planu wykonano z wykorzystaniem kopii mapy zasadniczej pozyskanej z zasobów Starostwa Powiatowego w Kartuzach (Licencja nr G.6642.2300.2023.AB_2205_P)

OZNACZENIA OBOWIĄZUJĄCE PLANU

- GRANICA OBSZARU OBJĘTEGO PLANEM
- LINIE ROZGRANICZAJĄCE TERENY O RÓŻNYM PRZEZNACZENIU LUB RÓŻNYCH ZASADACH ZAGOSPODAROWANIA
- NIEPRZEKRACZALNE LINIE ZABUDOWY
- 1U-P-INS TEREN USŁUG LUB PRODUKCJI LUB STACJI PALIW PŁYNNYCH
- 6 ZWYMIAROWANE ODLEGŁOŚCI OKREŚLONE W METRACH
- STREFA ZIELENI IZOLACYJNEJ


OZNACZENIA OBOWIĄZUJĄCE WYNIKAJĄCE Z PRZEPISÓW ODRĘBNYCH

- STREFA OCHRONNA OD NAWIETRZNEJ LINII ELEKTROENERGETYCZNEJ ŚREDNIEGO NAPIĘCIA
- CAŁY OBSZAR PLANU ZNAJDUJE SIĘ W OTULINIE KASZUBSKIEGO PARKU KRAJOBRAZOWEGO ORAZ NA TERENIE KORYTARZA EKOLOGICZNEGO KPn-16A "ŁASY POWIŚLA"

OZNACZENIA INFORMACYJNE

- (2,96 ha) POWIERZCHNIA TERENU WYZNACZONEGO LINIAMI ROZGRANICZAJĄCYMI (PODANA W HEKTARACH)

WYRYS ZE STUDIUM UWARUNKOWAŃ I KIERUNKÓW ZAGOSPODAROWANIA PRZESTRZENNEGO GMINY SOMONINO

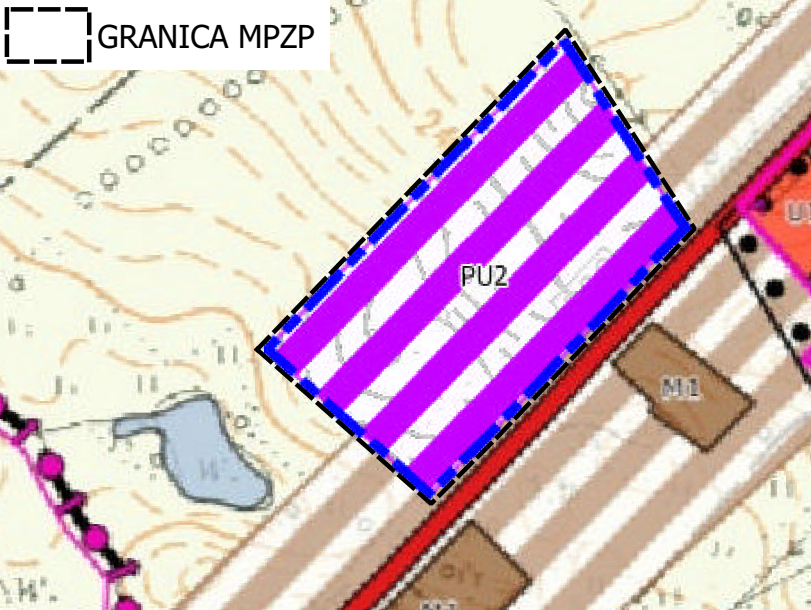

LEGENDA

- TERENY ZABUDOWY WIELOFUNKCYJNEJ - M1
- TERENY ZABUDOWY USŁUGOWEJ - U1
- PROJEKTOWANE TERENY ZABUDOWY WIELOFUNKCYJNEJ - M2
- PROJEKTOWANE TERENY ZABUDOWY PRZEMYSŁOWO-USŁUGOWEJ
- TERENY ROLNICZE
- WODY POWIERZCHNIOWE
- OBSZARY, DLA KTÓRYCH GMINA ZAMIERZA SPORZĄDZIĆ MIEJSCOWY PLAN ZAGOSPODAROWANIA PRZESTRZENNEGO
- OBSZARY ZWARTEJ ZABUDOWY
- DROGA KRAJOWA

50 0 50 100 150 200 m

Wójt Gminy Sominino Ceynowy 21 83-314-Sominino		
Temat	MIEJSCOWY PLAN ZAGOSPODAROWANIA PRZESTRZENNEGO DLA DZIAŁKI NR 68/7 POŁOŻONEJ W OBRĘBIE EW. EGIERTOWO	
Główny Projektant	dr inż. Ludmiła Pietrzak	SKALA 1:1000
Zespół	mgr Anna Bułdak mgr Dominika Dębska mgr inż. arch. Paweł Flan	DATA 2023
Głównego Projektanta	mgr inż. Tadeusz Kosiński mgr inż. Bartosz Patkowski mgr inż. Joanna Pietrzak	Nr rys. 1