


RZUT PODDASZA

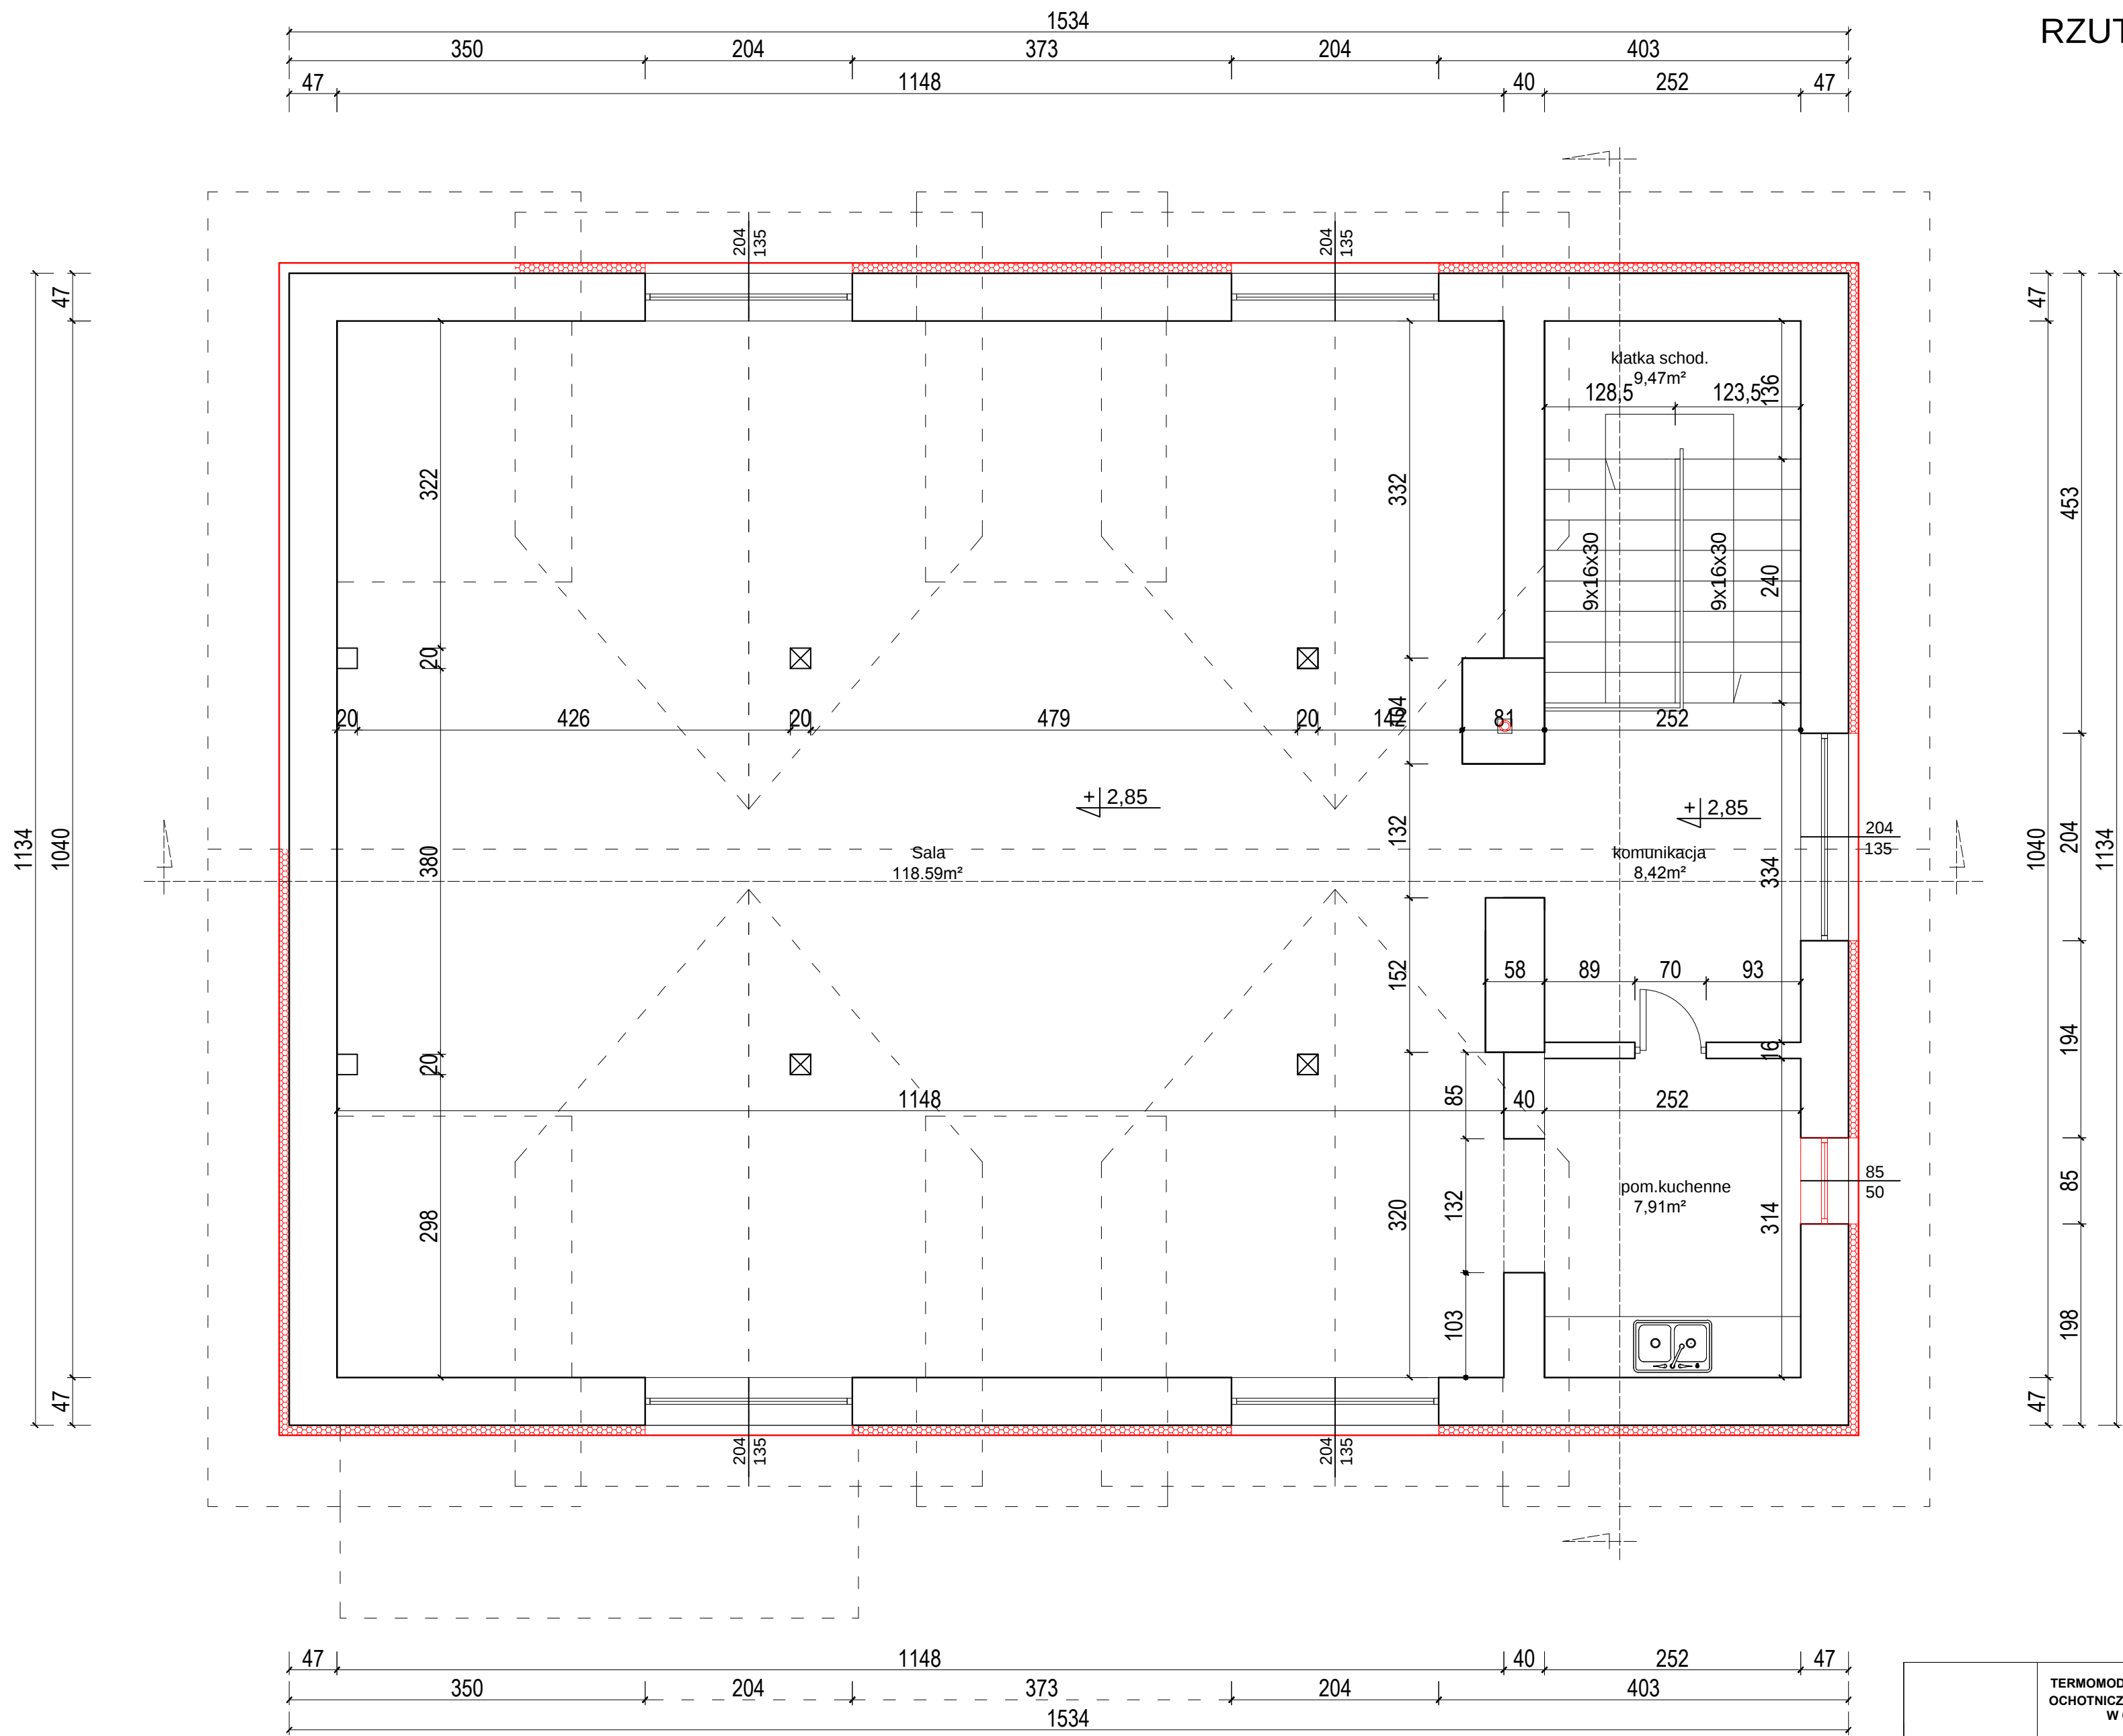

- istniejące elementy budynku
- okna przeznaczone do wymiany - PCV 2 szybowe, 5-6 komorowe $u=0,9W/m^2K$
- projektowane docieplenie budynku - styropian $0,038W/m^2K$

INWESTOR		Urząd Gminy Somonino	SKALA 1:50
LOKALIZACJA		działka nr 402, OSTRZYCE	
TYTUŁ. RYS.		RZUT PODDASZA	RYS.NR 3
PROJEKTANT:		mgr inż. Joanna Wesolowicz-Knop upr. bud. POM/0092/P00K/06	
OPRACOWANIE:		inż. Małgorzata Kuchta	