STAROSTWO POWIATOWE
w Kartuzach
WYDZIAŁ BUDOWNICTWA
83-300 Kartuzy, ul. 11-go Listopada 7

Przekrój geotechniczny
II - II'

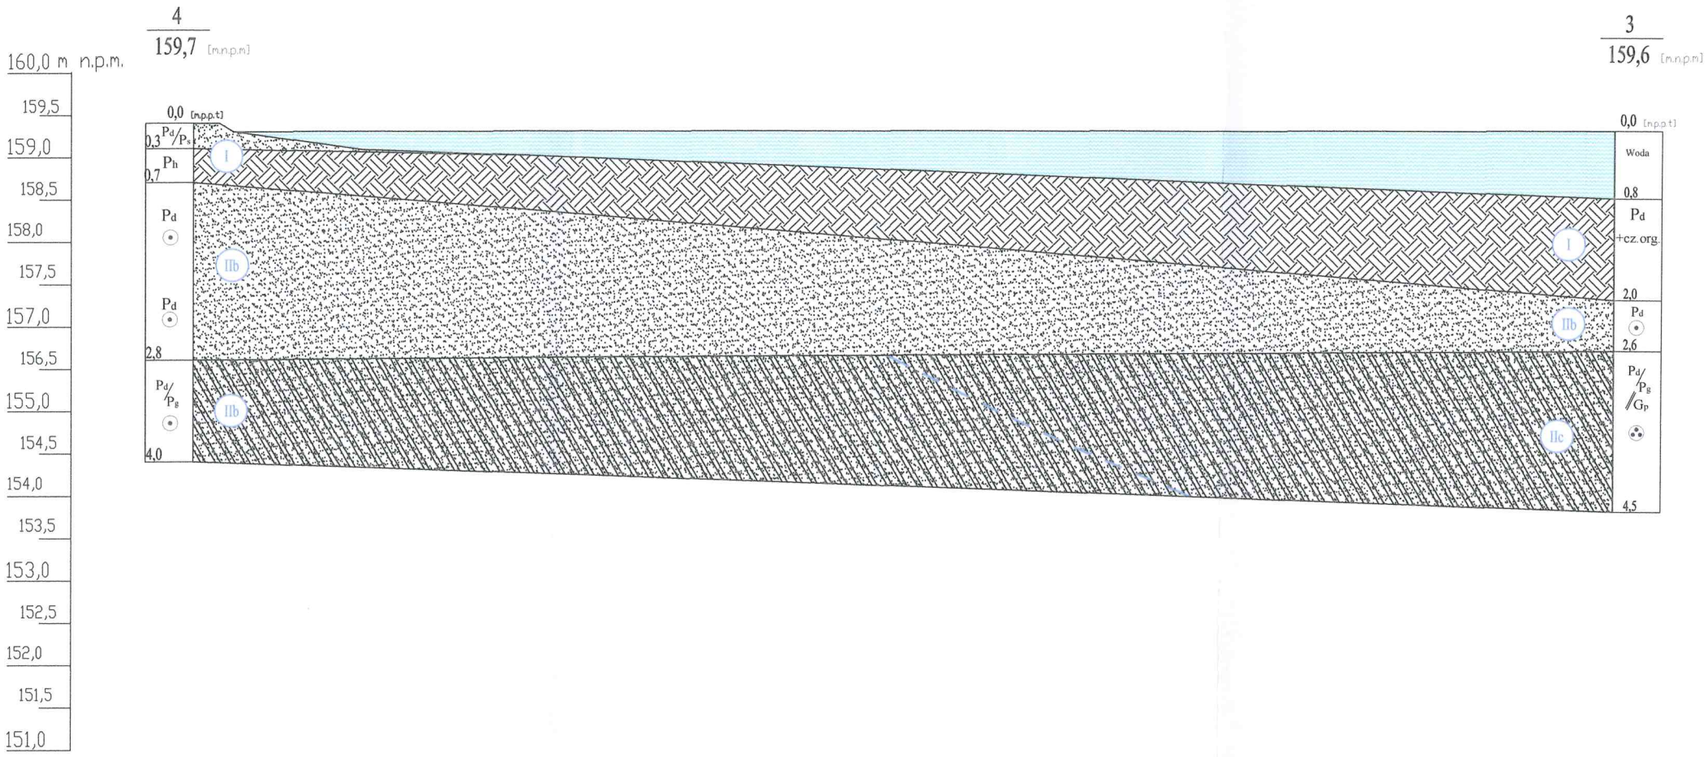

mgr inż. Karol Bielicki
specjalista geotechnik
br. bud. bez ograniczeń w specjalności
konstrukcyjno-budowlanej
nr ewid. DOW/0160/OWOK/12

Przekrój geotechniczny II - II'		Załącznik Nr 3.2
Opracował:	mgr inż. Karol Bielicki	Data 15.09.2015r.
Lokalizacja:	Ostrzyce dz. nr 234 i 291	Skala 1: 50
Zleceniodawca:	Pracowania Projektowo – Usługowa Joanna Wesołowicz-Knop Małgorzata Kuchta	