MAPA DO CELÓW PROJEKTOWYCH
ARKUSZ NR 2

Identyfikator zgłoszenia pracy geodezyjnej		G.6641.354.2017
Nazwa miejscowości		RYBAKI
Jednostka ewidencyjna	identyfikator	220505_2
	nazwa	Somonino
Obręb ewidencyjny	identyfikator	0012
	nazwa	Rybaki
Działka nr		28
Skala mapy		1: 500
Nazwa układu współrzędnych	prostokątnych płaskich	PL-2000
	układu wysokości	PL-KRON86-NH
Oznaczenie granic obszaru, który był przedmiotem aktualizacji		
Data opracowania mapy		03.08.2017 r.

Nie wyklucza się istnienia w terenie innych, niewykazanych na niniejszej mapie urządzeń podziemnych, które nie były zgłoszone do inwentaryzacji.

Granice działek wkreślono na podstawie danych otrzymanych z PODGiK w Kartuzach bez ustalenia stanu prawnego.

pieczęć wykonawcy

podpis osoby reprezentującej wykonawcę

podpis geodety uprawnionego, który opracował mapę

Legenda:

- żywopłot
- zwał kamieni

W granicach obszaru będącego przedmiotem aktualizacji nie wykonywano ustalenia obciążeń gruntowych.

Projektowane sieci uzbrojenia podziemnego uzgodnione w RUDP:
- wodociągowa nr 963/2016
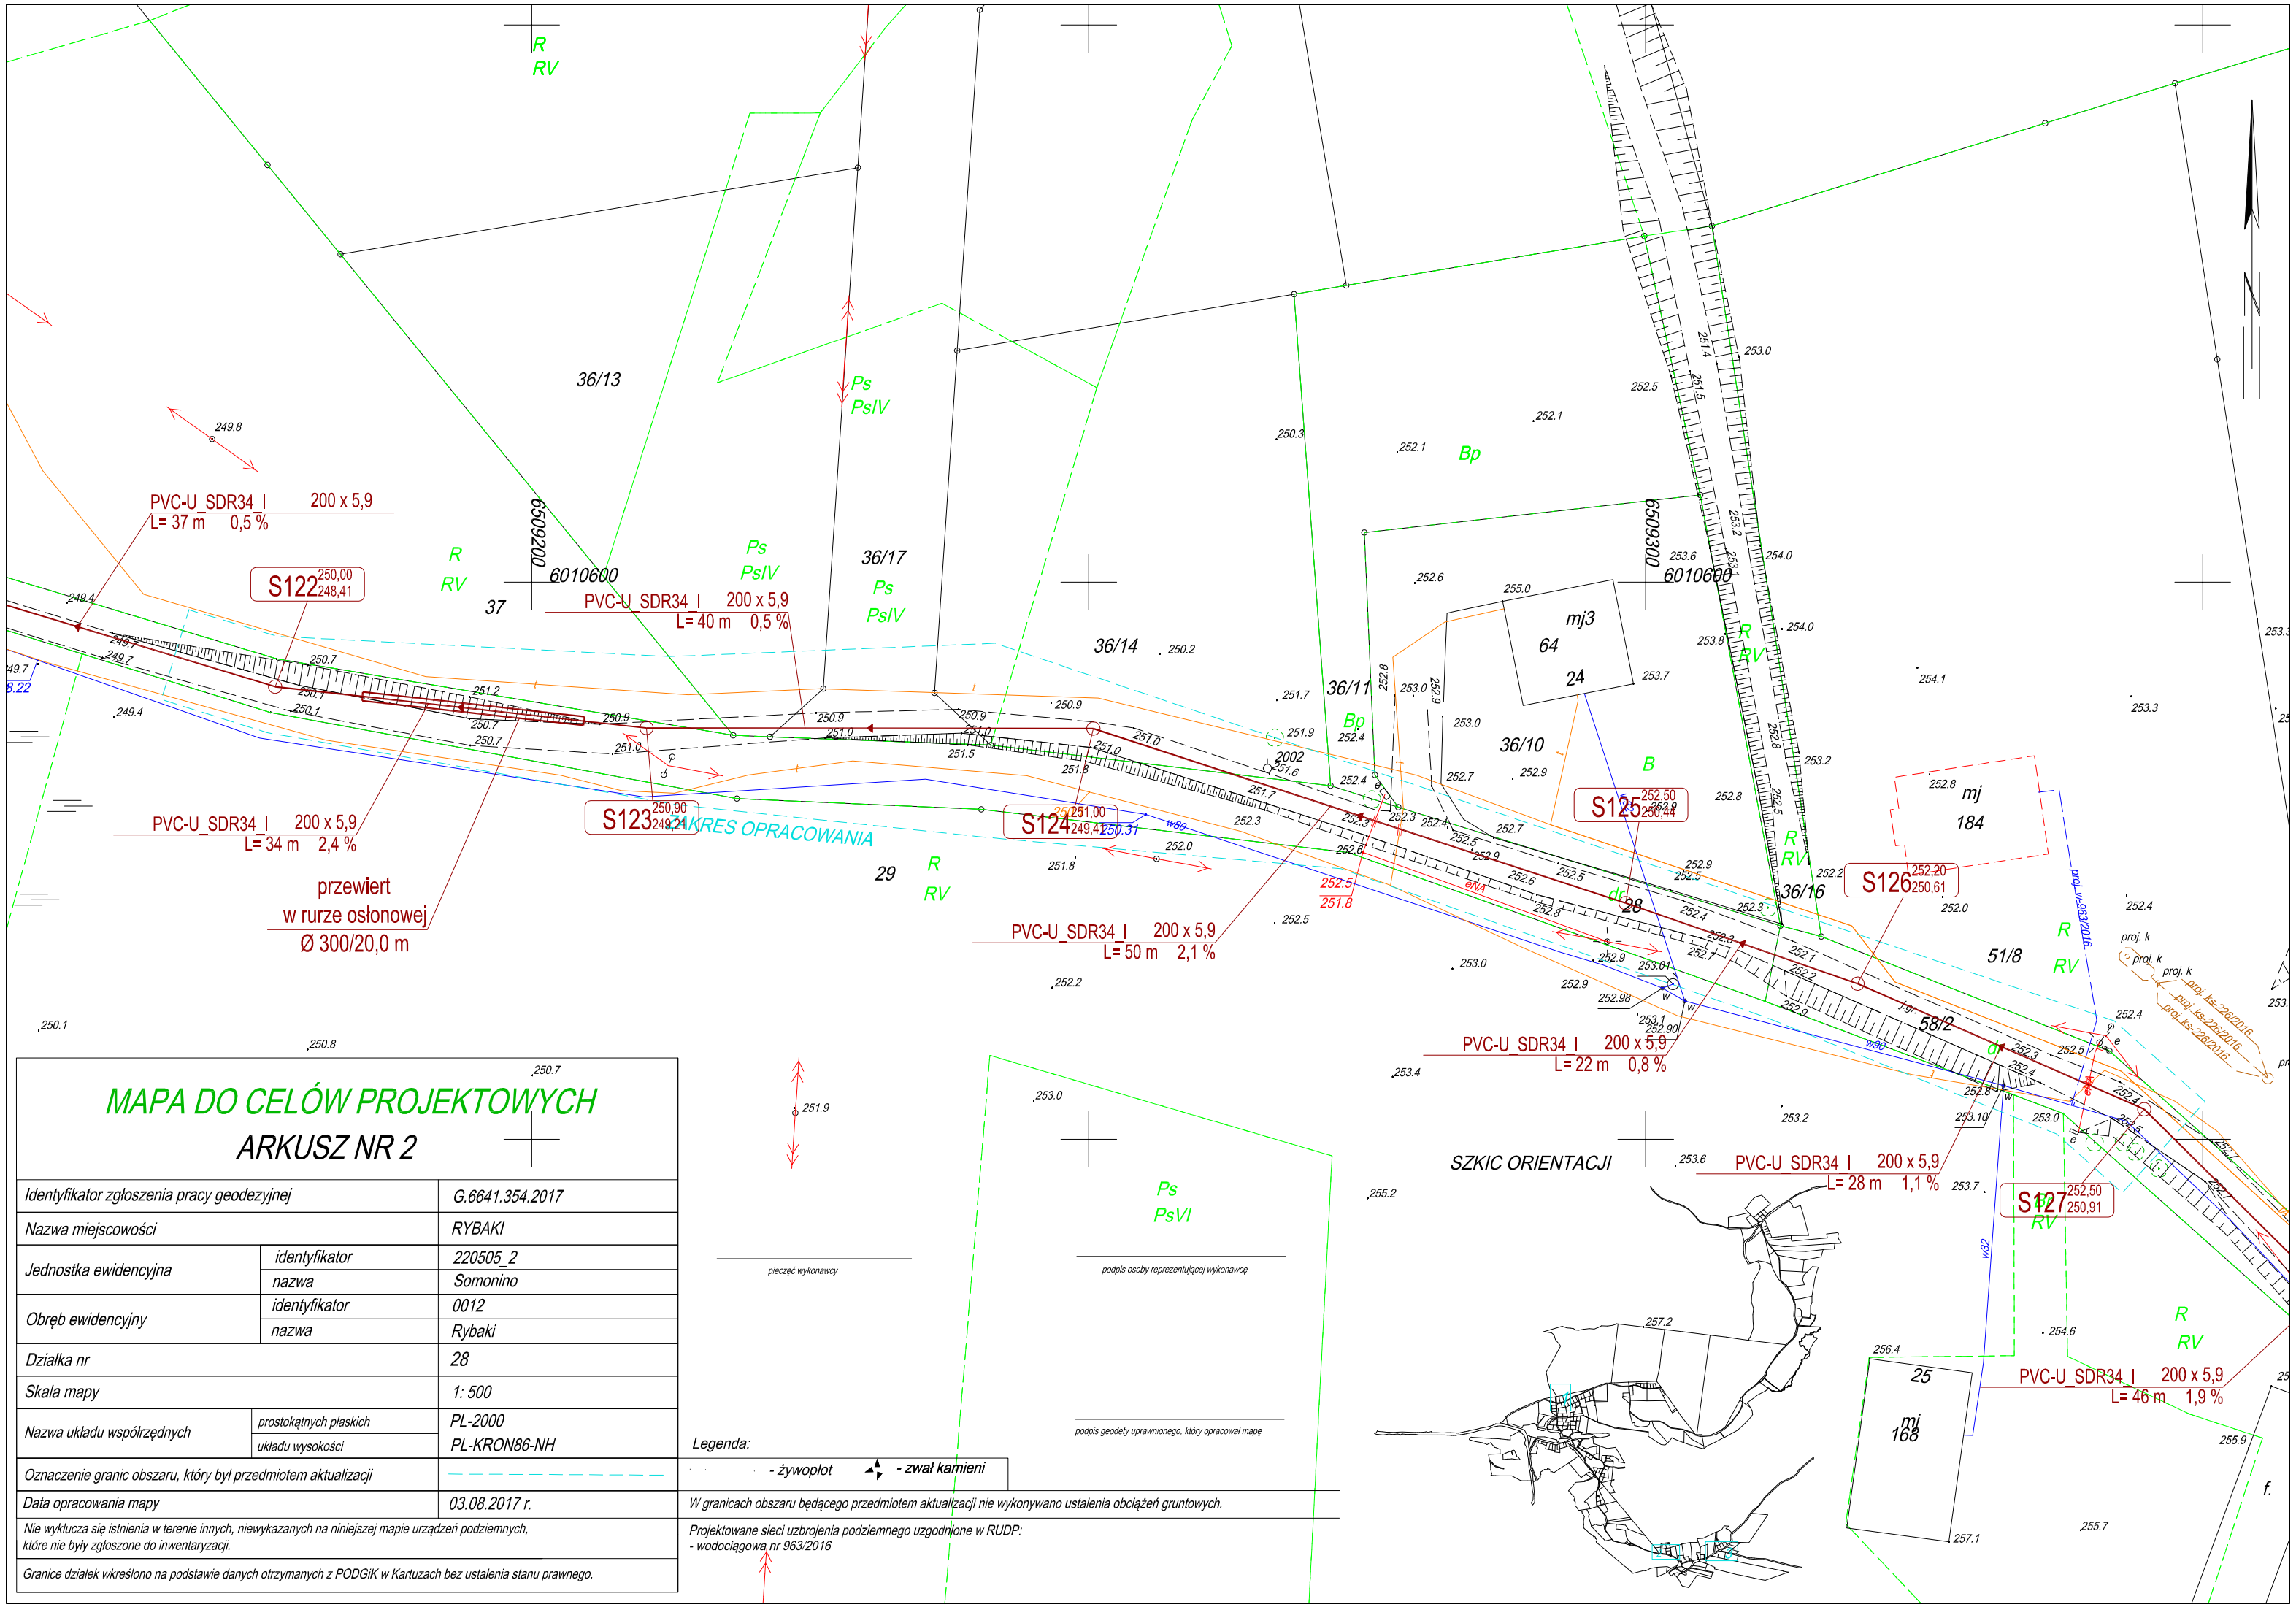
SZKIC ORIENTACJI