


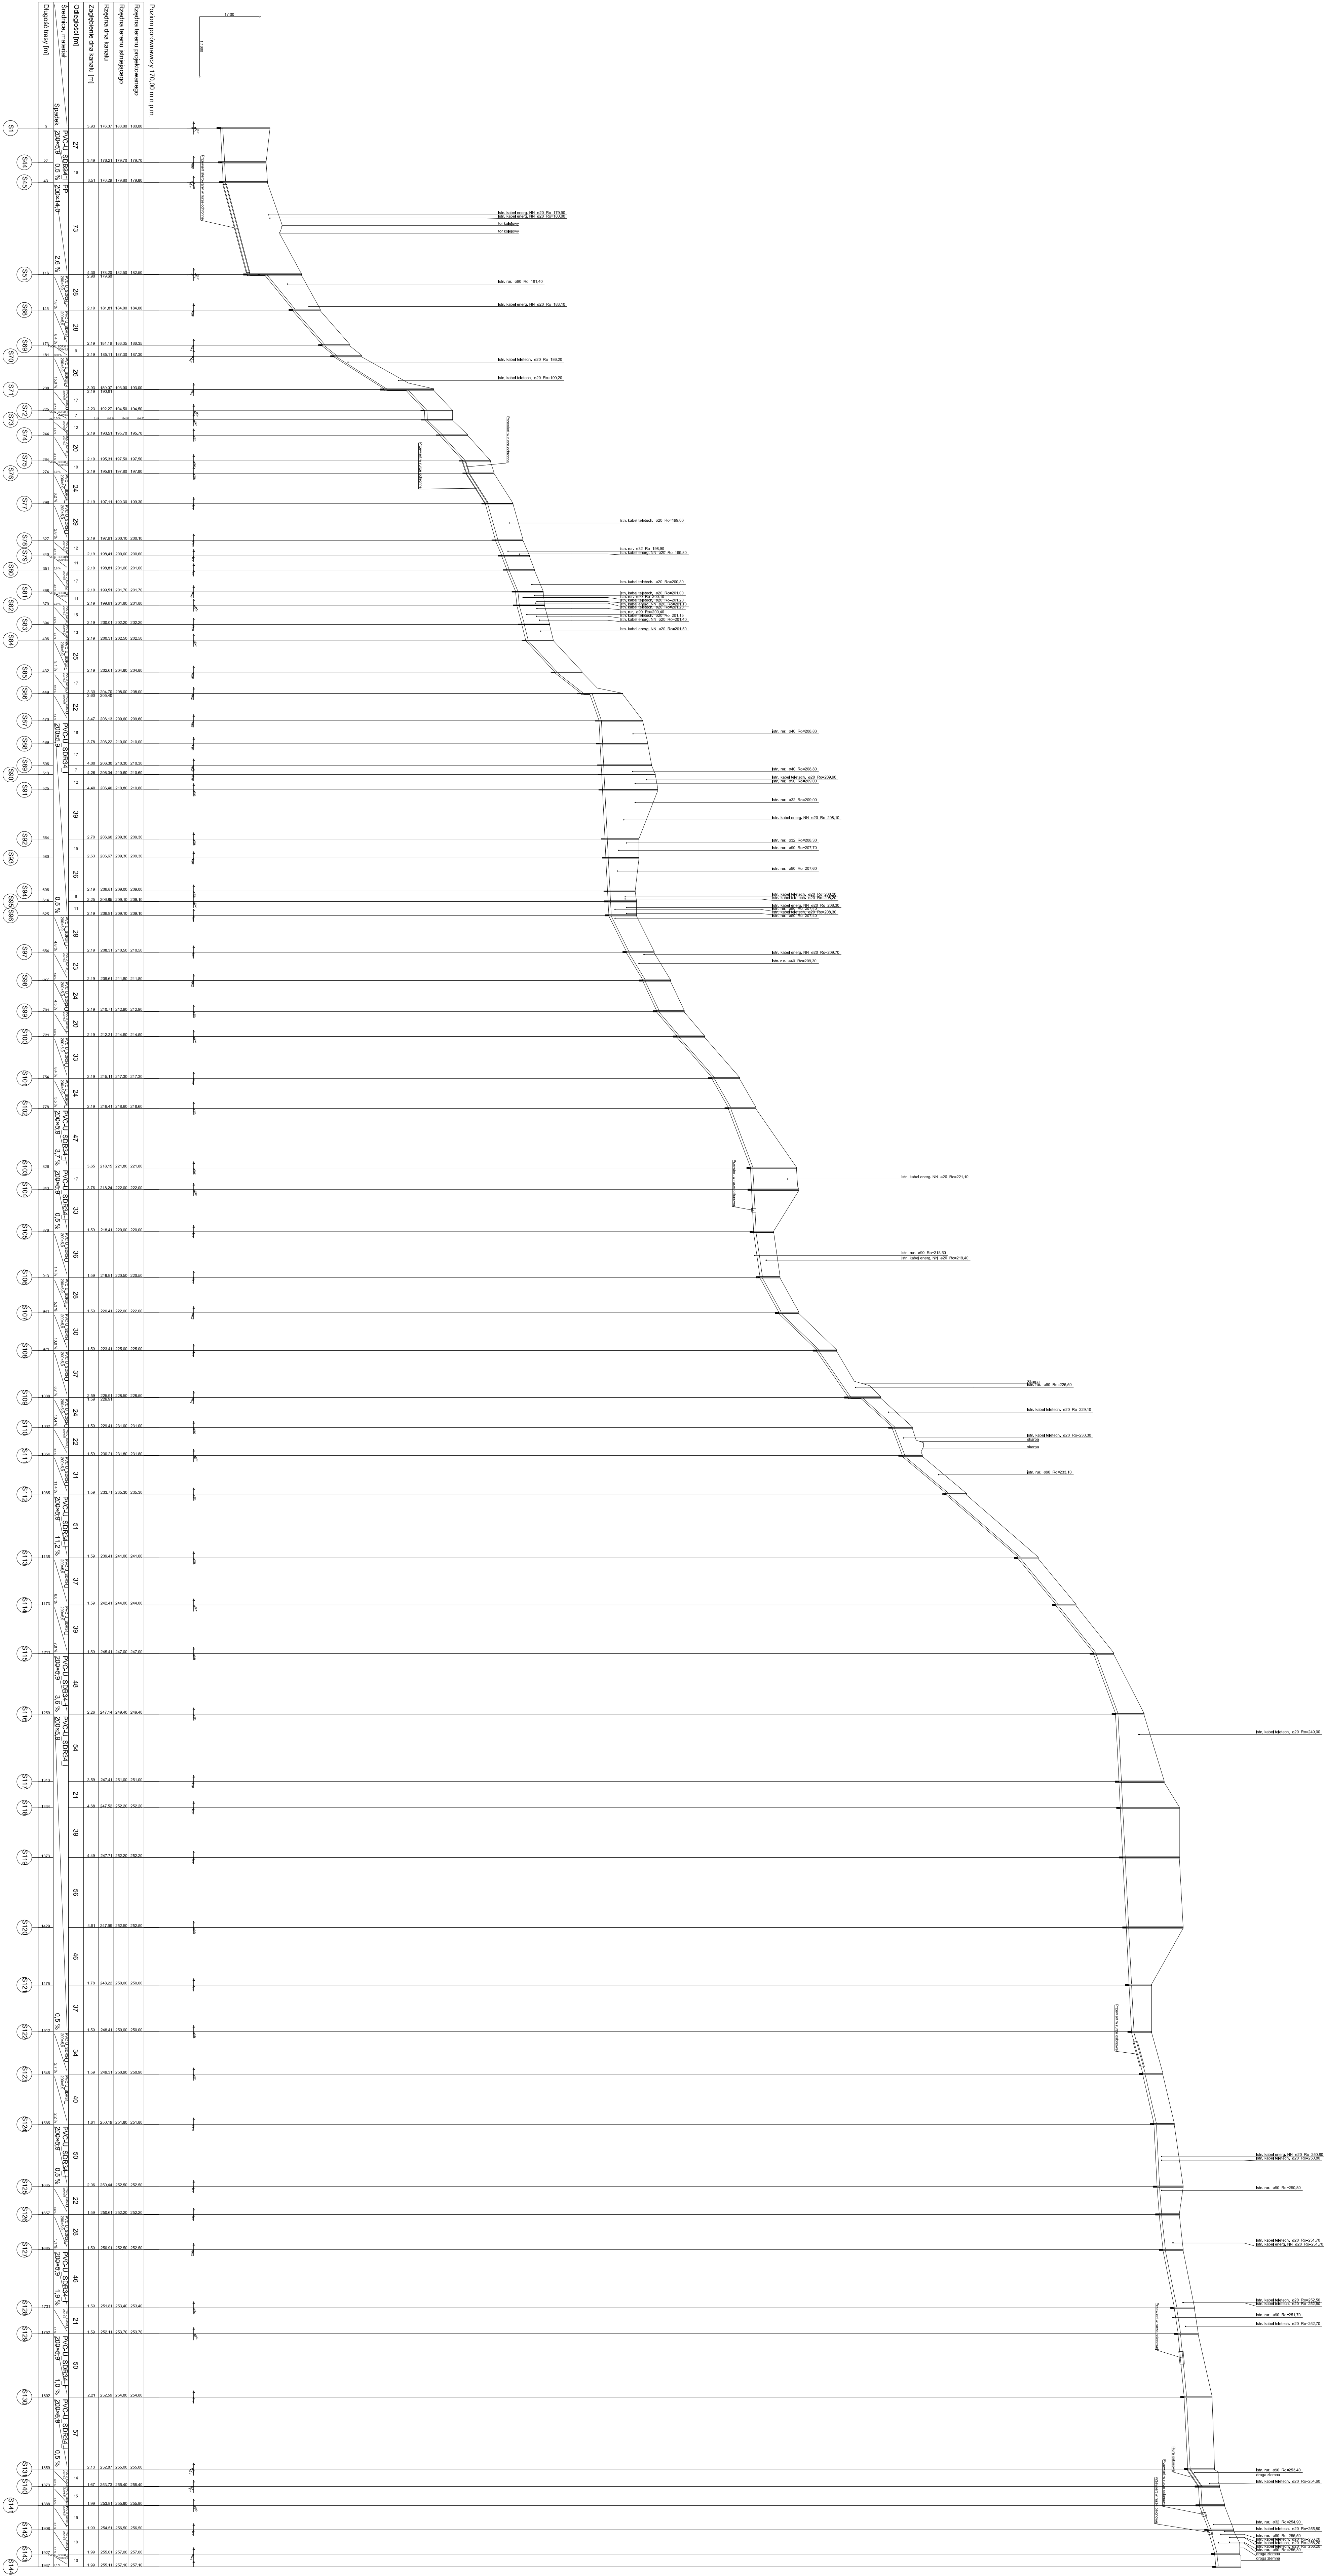

83-244 Brodnica Górna Strzałki 114C kom. 885-401-525	
Burmistrz Nadzór w Brodnicy BRONIA S.M. / R.M. mgr inż. Roman Lisicki	
Projekt: Projekt techniczny i kosztorys Zadanie: Projekt techniczny i kosztorys Zakres: Projekt techniczny i kosztorys Data: 2017 r. Skala: 1:1000 Rys. nr 6	