




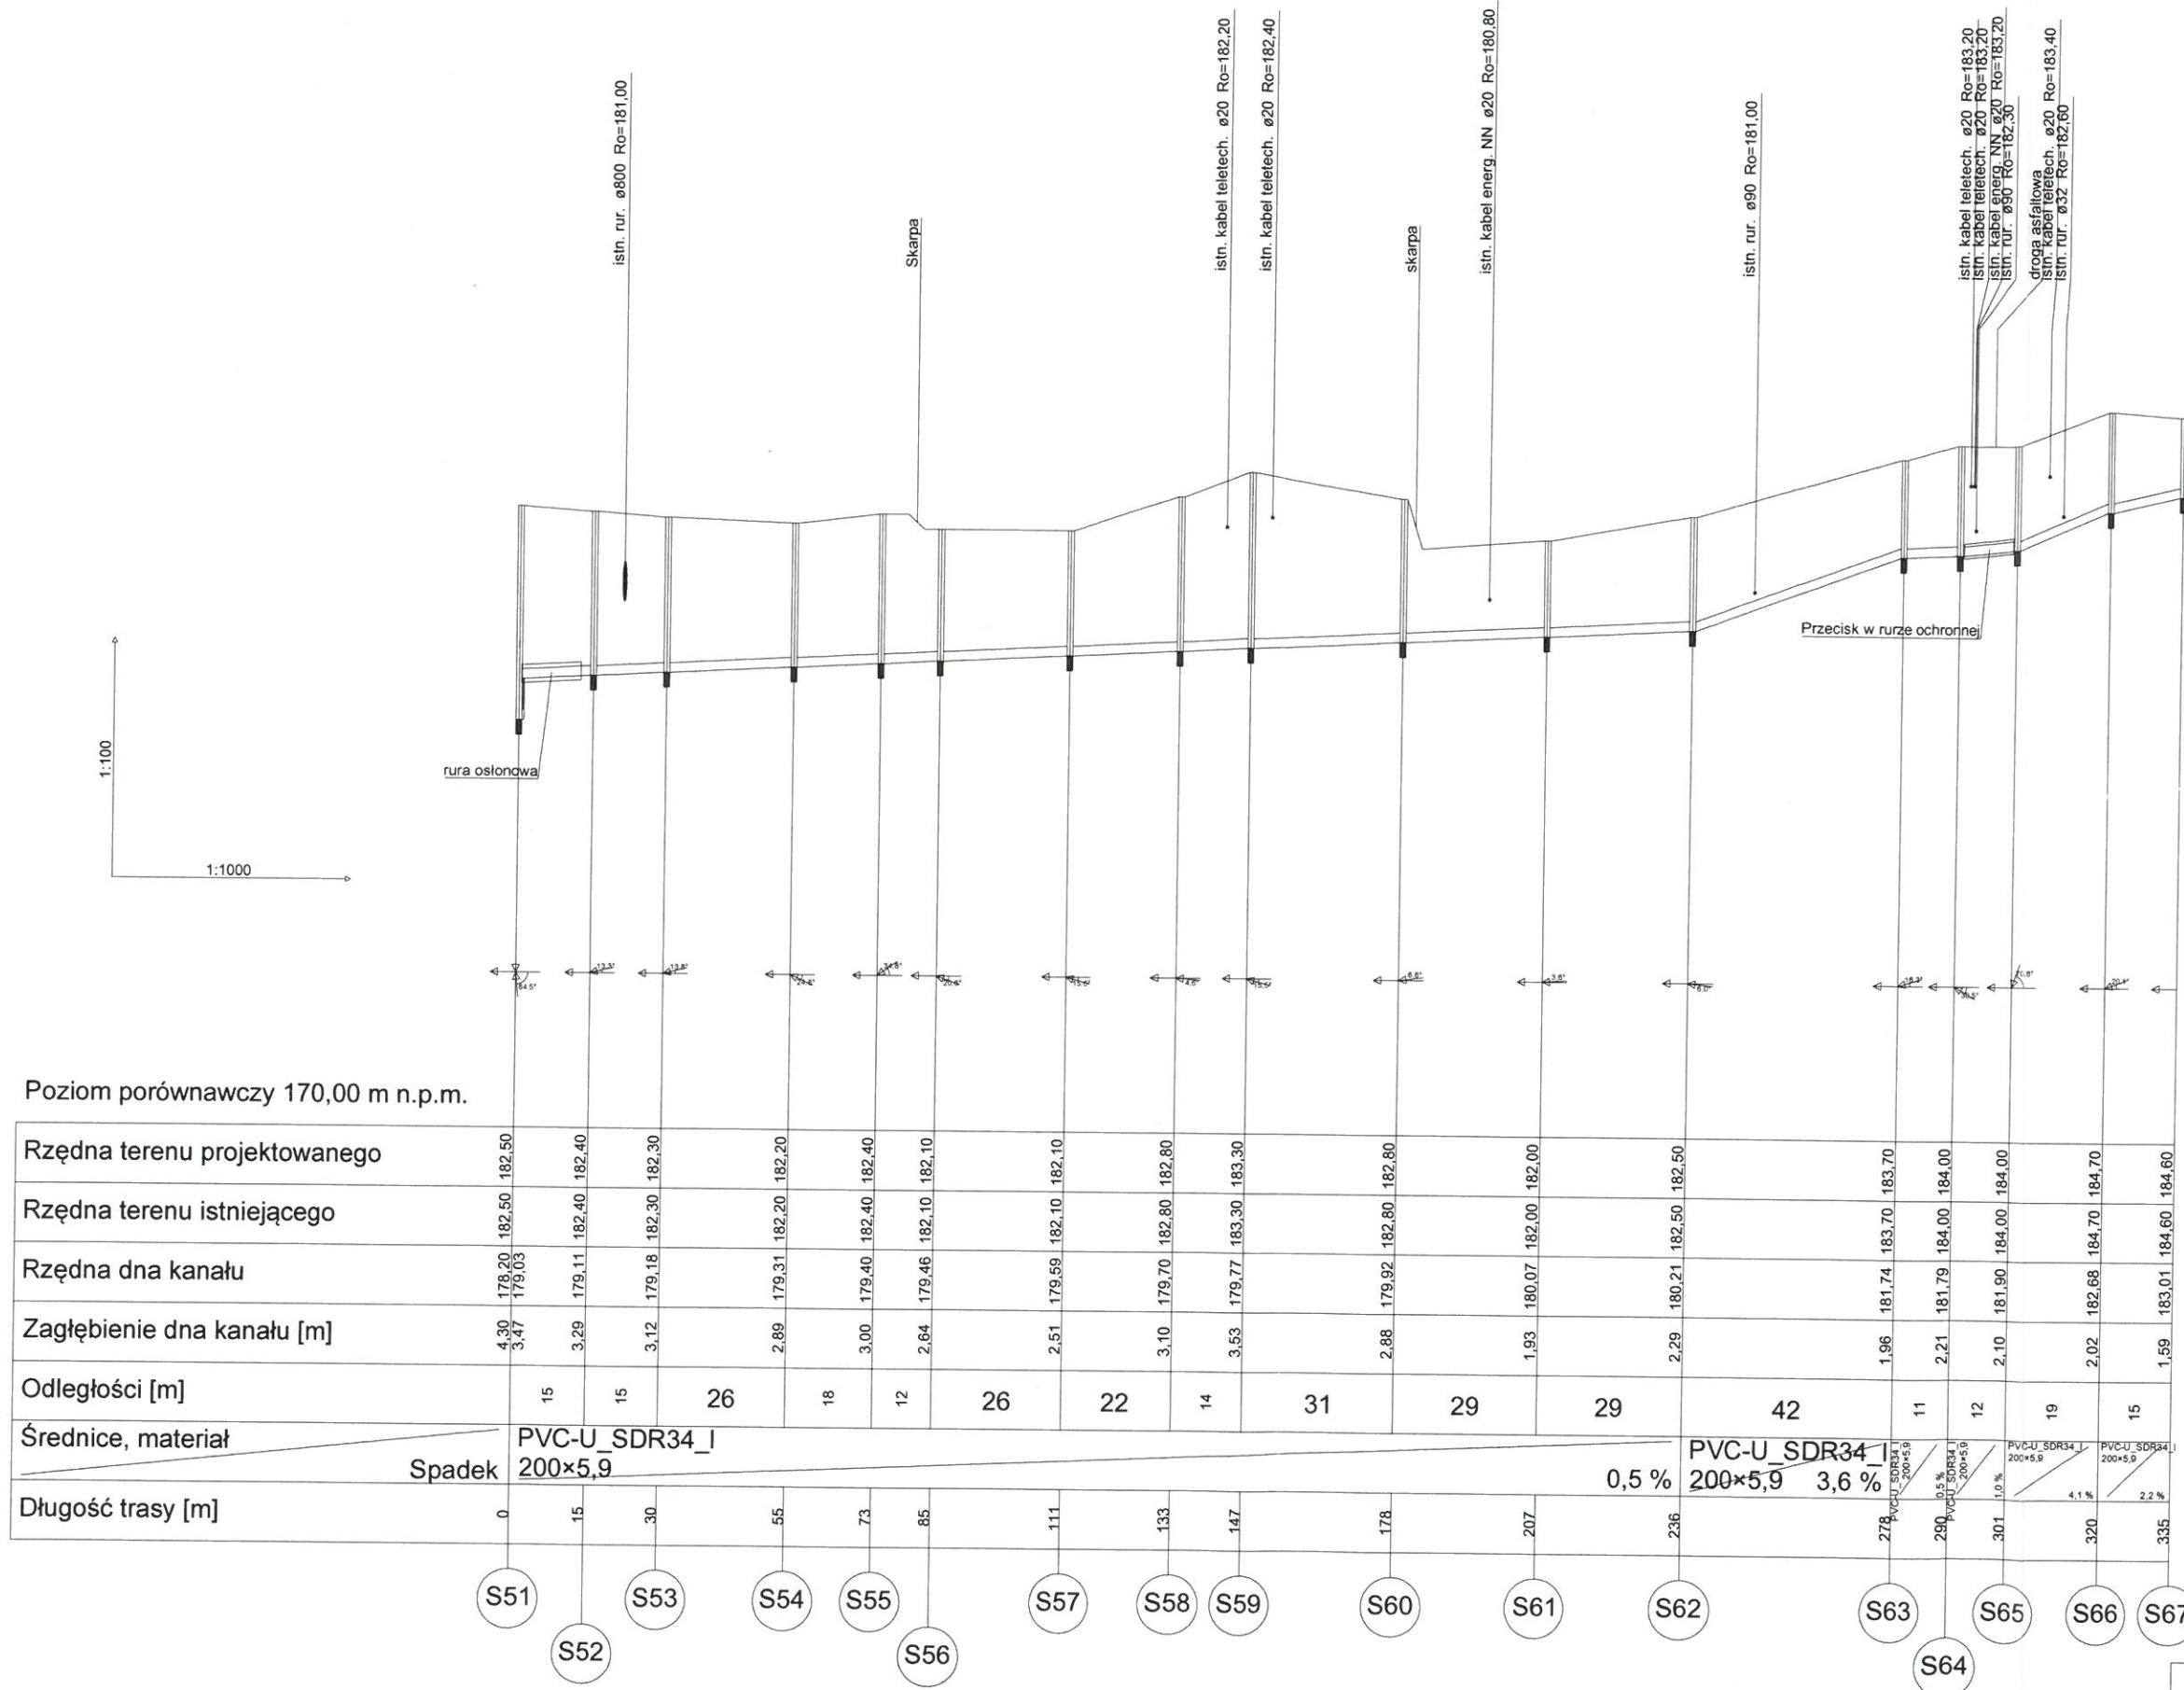

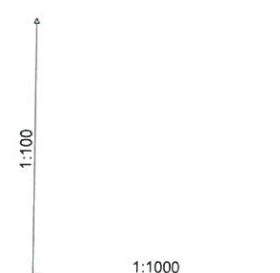


Poziom porównawczy 170,00 m n.p.m.



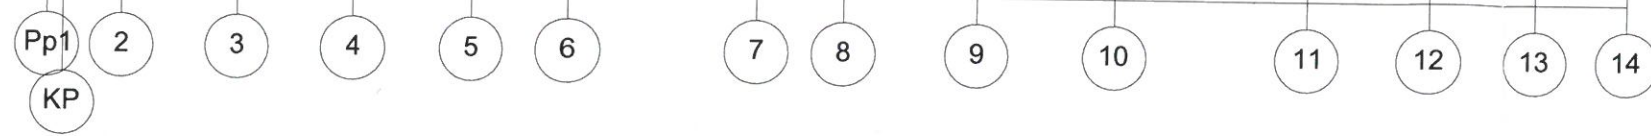


---	--	--	--

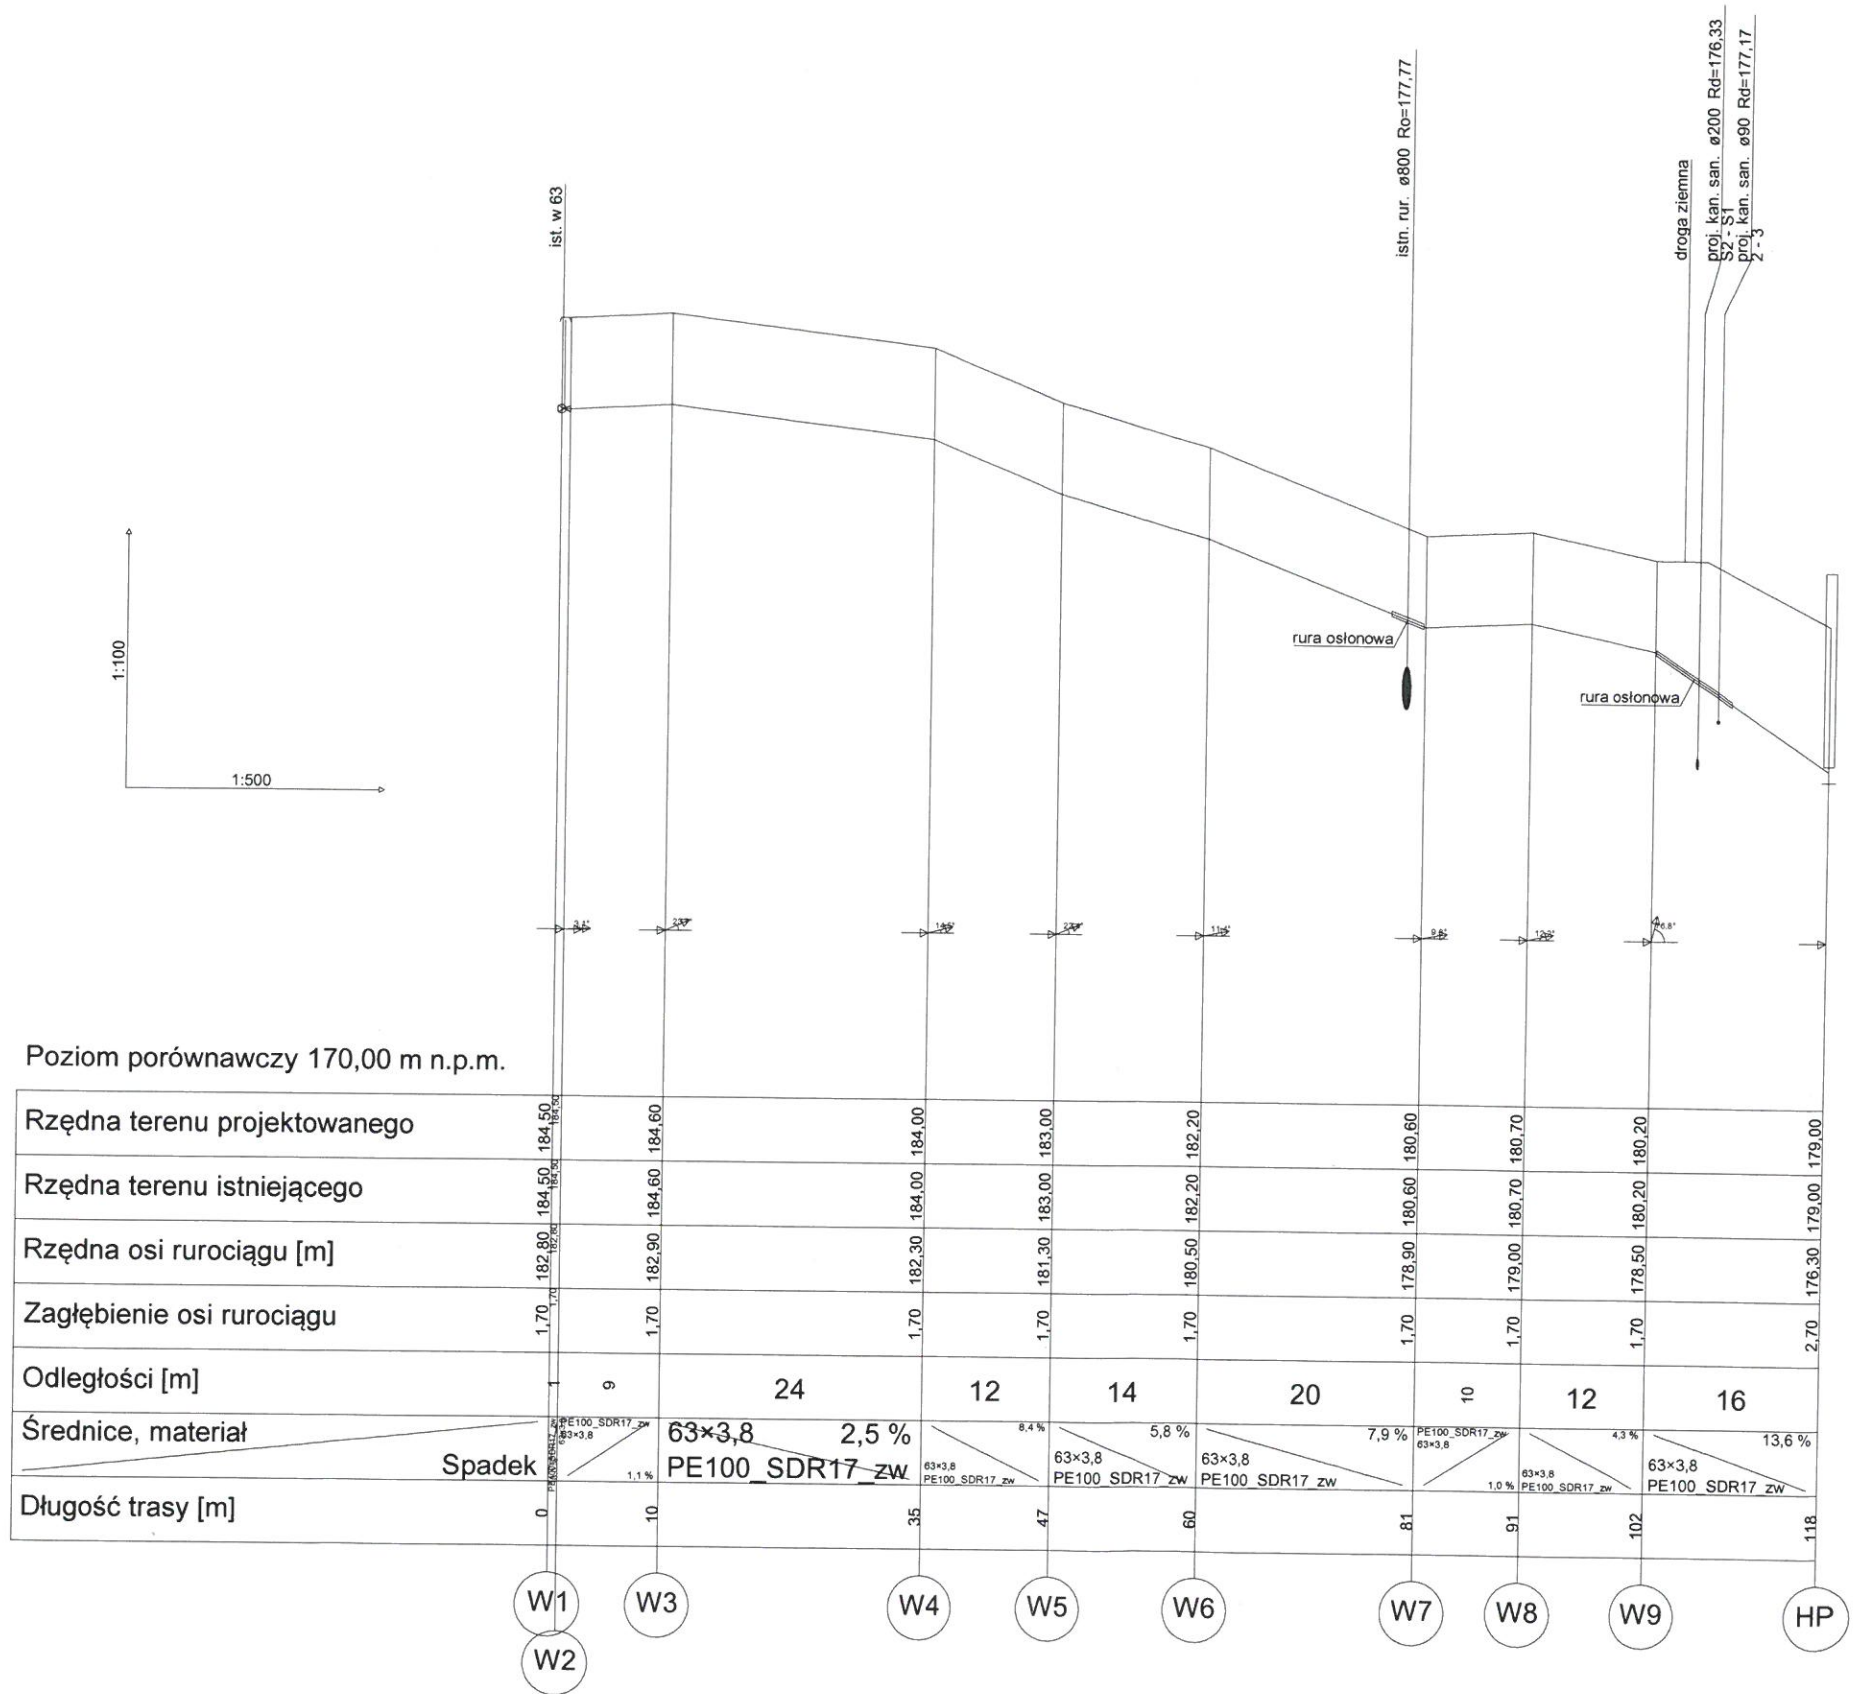

	Profil podłużny przyłącza wodociągowego			

Płyta nastudzienna

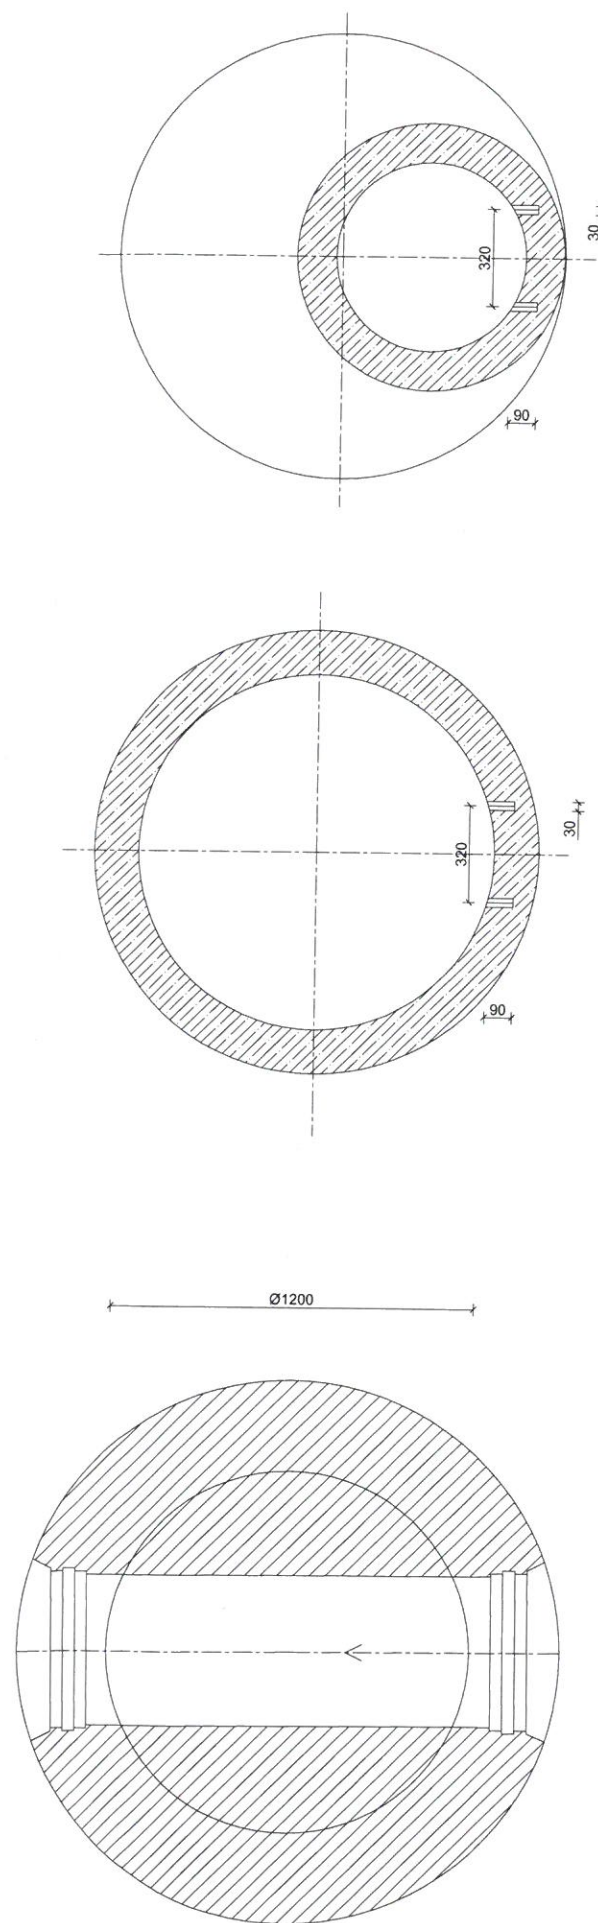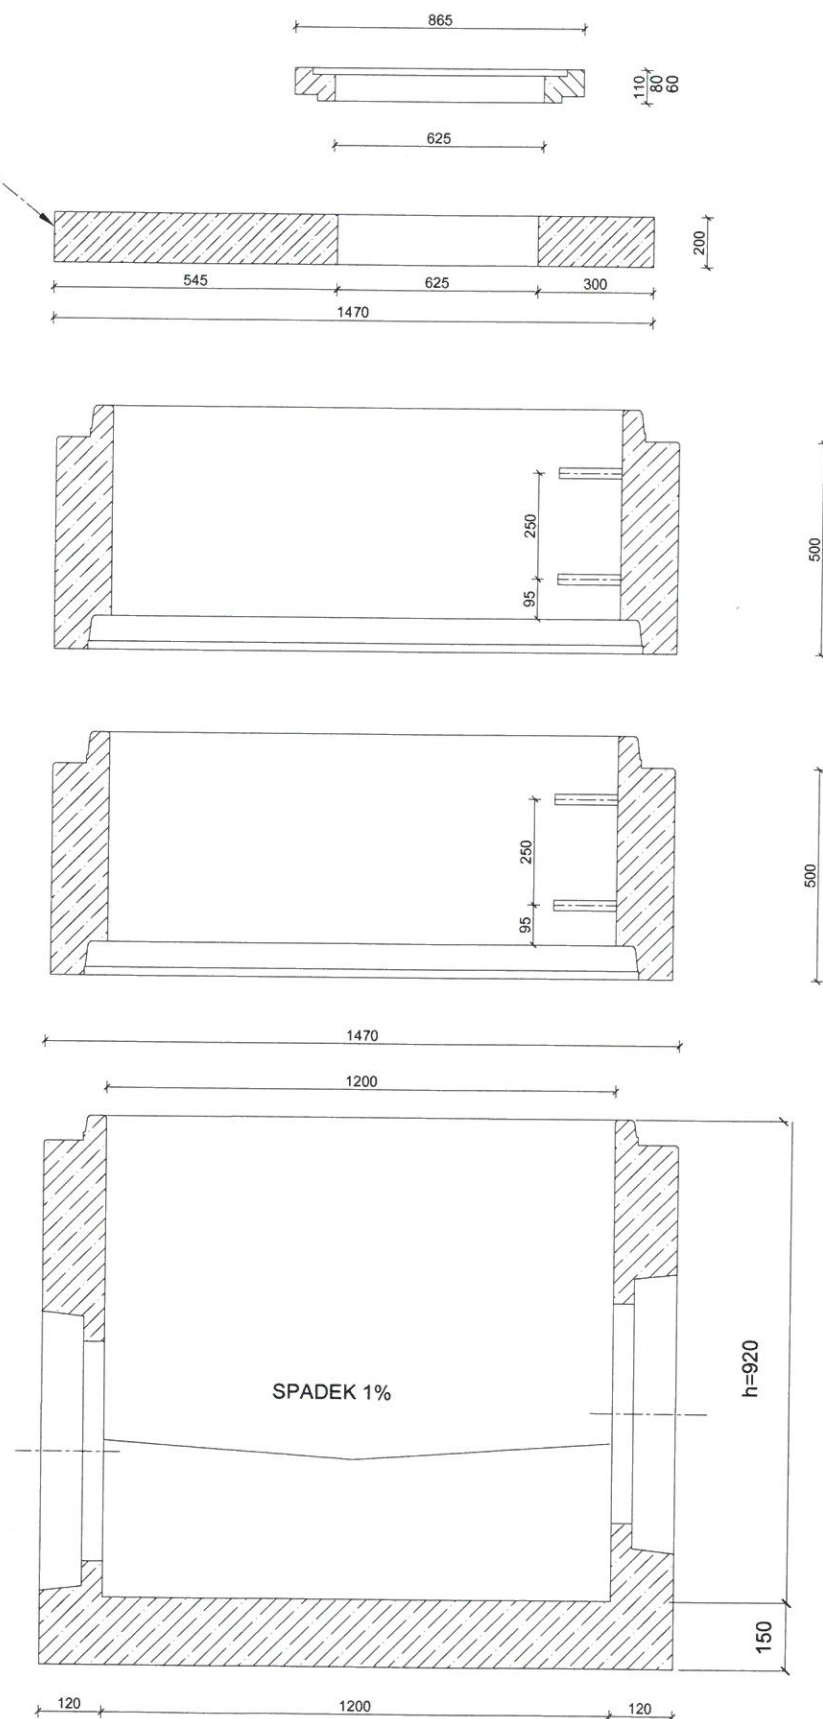

Biurowie Projektów i Nadzoru w Budownictwie BRANŻA SANITARNA mgr inż. Roman Lesiak	Projekt budowy sieci kanalizacji sanitarnej grawitacyjnej i ilocznej wraz z przepompownią ścieków oraz przyłącza wodociągowego na terenie dz. nr 237/5, 237/4, 237/3, 237/2, 237/7 obr. Szymbark gm. Słężycza, dz. nr 13, 14, 12 obr. Rybaki gm. Somonino.
83-324 Brodnica Górna Szynkiel 114C tel. (0-58) 684-53-62 kom. 695-401-525	Inwestor: Gmina Somonino ul. Ceynowy 21 83-314 Somonino Nazwa rysunku: Schemat studzienki kanalizacyjnej DN1200 Data: 2017 Strona: 125 RYS. NR 8 Projektował: mgr inż. Marcin Lesiak nr upr. POM/0054/PBS/19 Sprawdził: mgr inż. Roman Lesiak nr upr. 3580/GD/88/