



KONCEPCJA ZAGOSPODAROWANIA TERENU POŁOŻONEGO NA DZIAŁCE 86/10 W GORĘCZYNIE

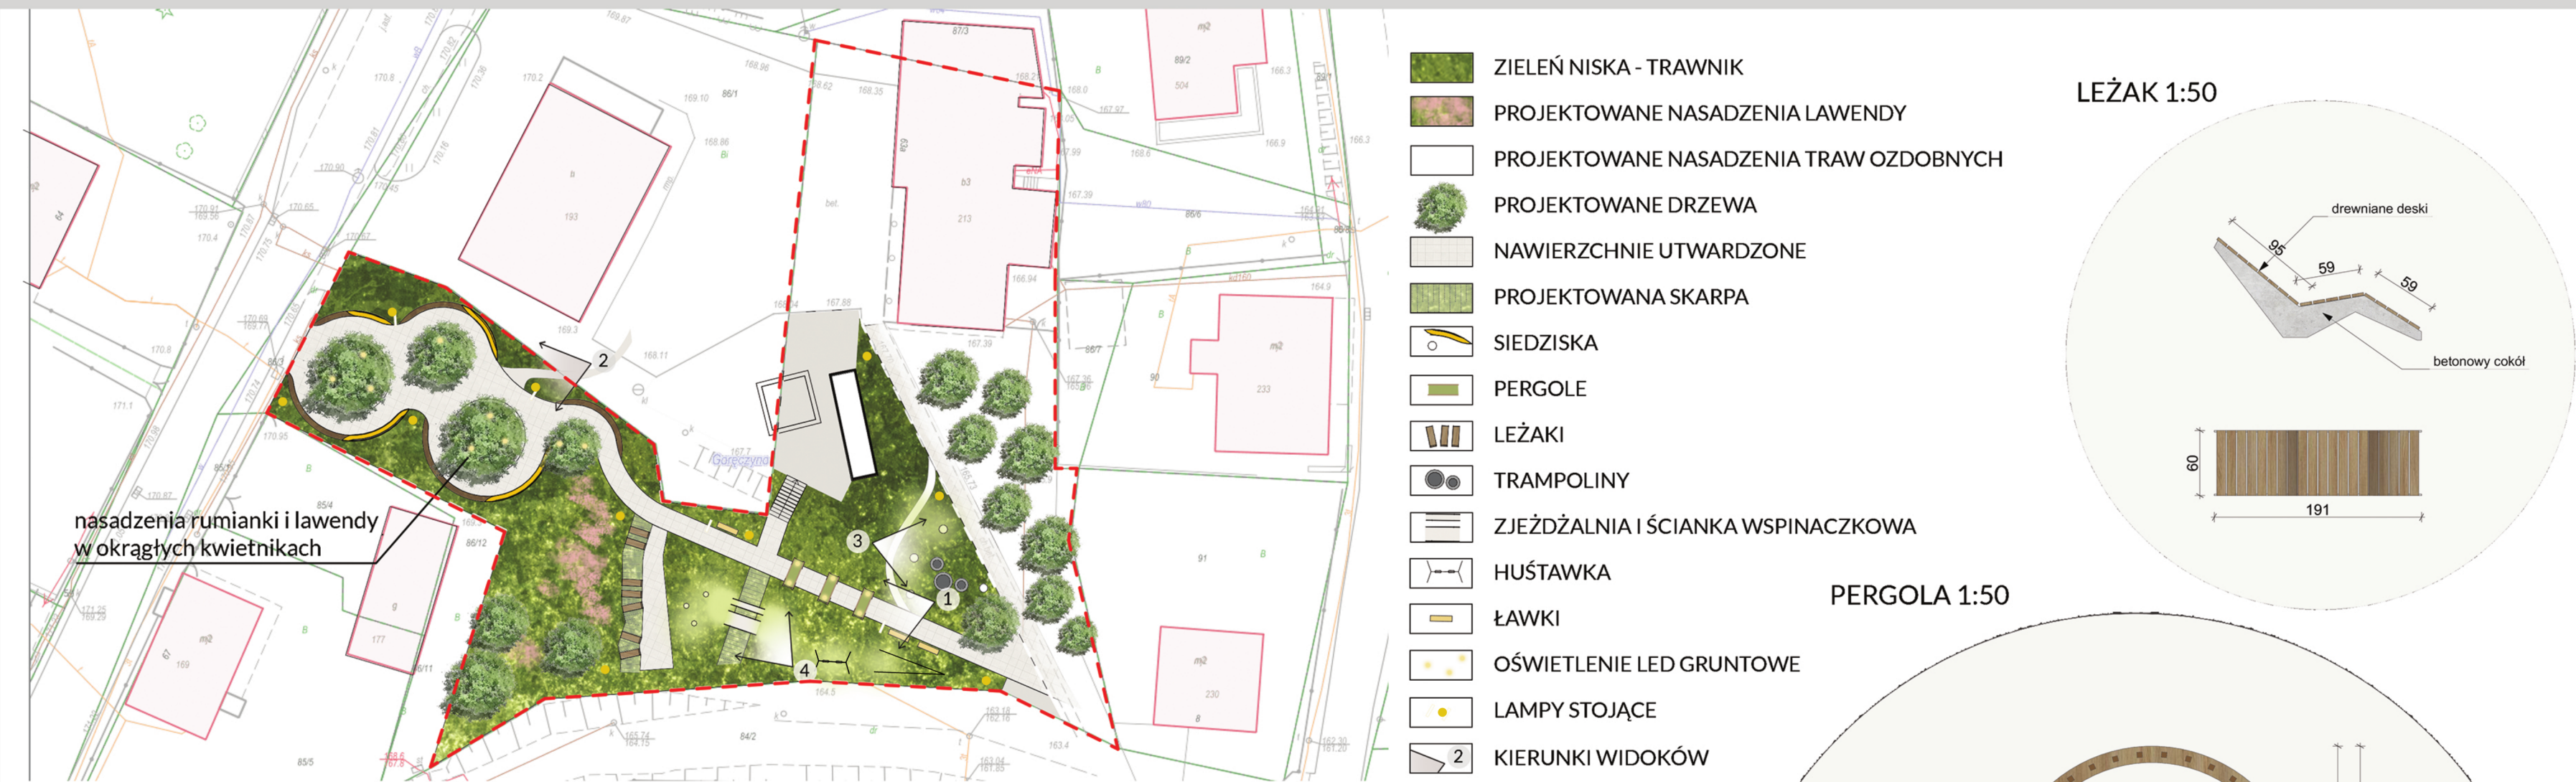



PLAN ZAGOSPODAROWANIA TERENU 1:500

Wschodnia część terenu została zaprojektowana w formie parku. Ścieżki wzdłuż, których zaplanowano siedziska oplatają okrągłe kwietniki, w których centrum rosną drzewa. Część ta połączona jest ścieżką z fontanną. Idąc na zachód po prawej stronie zaplanowano leżaki parkowe z których widać nie tylko fontannę ale również całą pozostałą część założenia. Umieszczenie leżaków zostało zdeterminowane przez ukształtowanie terenu. W kolejnej części działki przewidziano strefę dla najmłodszych. Wykorzystując istniejące skarpy, zaplanowano zjeżdżalnię, huśtawki oraz urządzenie do chodzenia po linie. Przejście przez pergole prowadzi do trampolin a następnie do sadu z jabłoniemi, wiśniami itp. Istniejące nasadzenia w okolicach fontanny planuje się przerzedzić tak aby odsłonić widok. Dodatkowe schody natomiast mają połączyć istniejący zagospodarowany plac z projektowanym. Oświetlenie terenu zaproponowano w formie dekoracyjnej podświetlając drzewa oraz elementy małej architektury oraz w formie lamp stojących.

LEŻAK 1:50

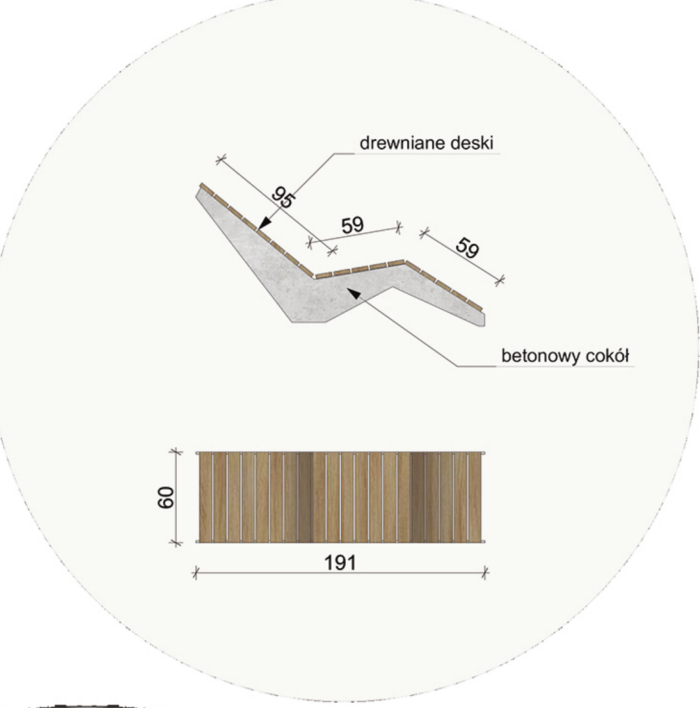

PERGOLA 1:50

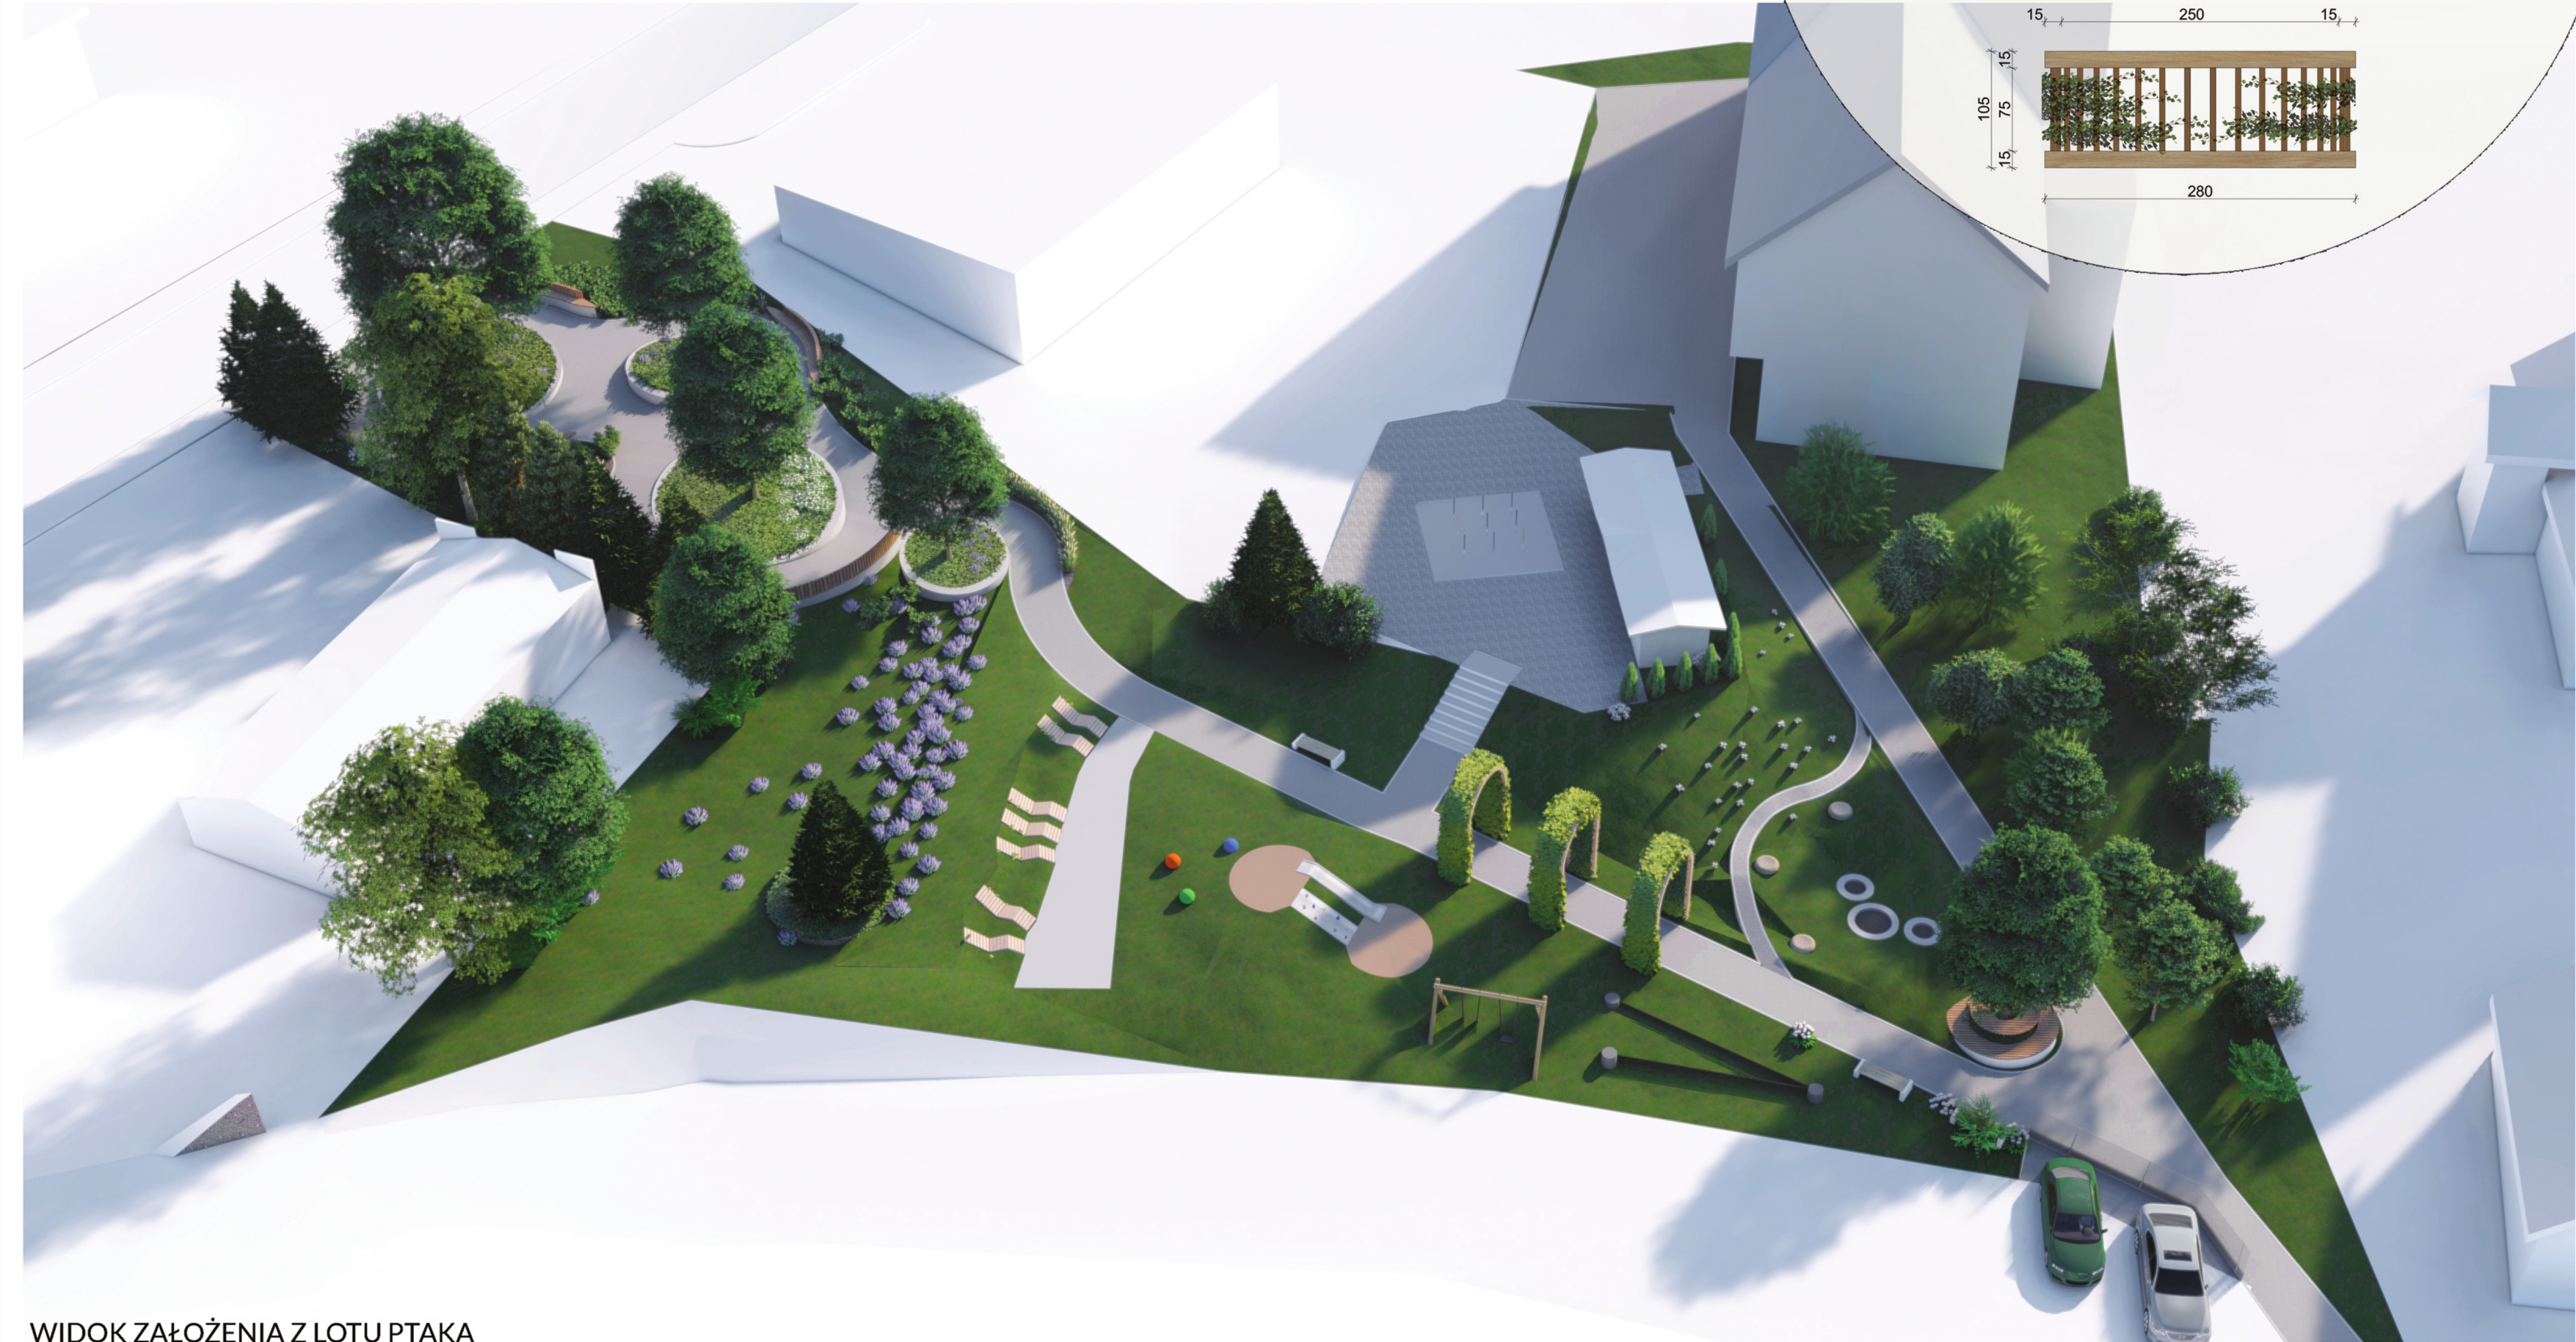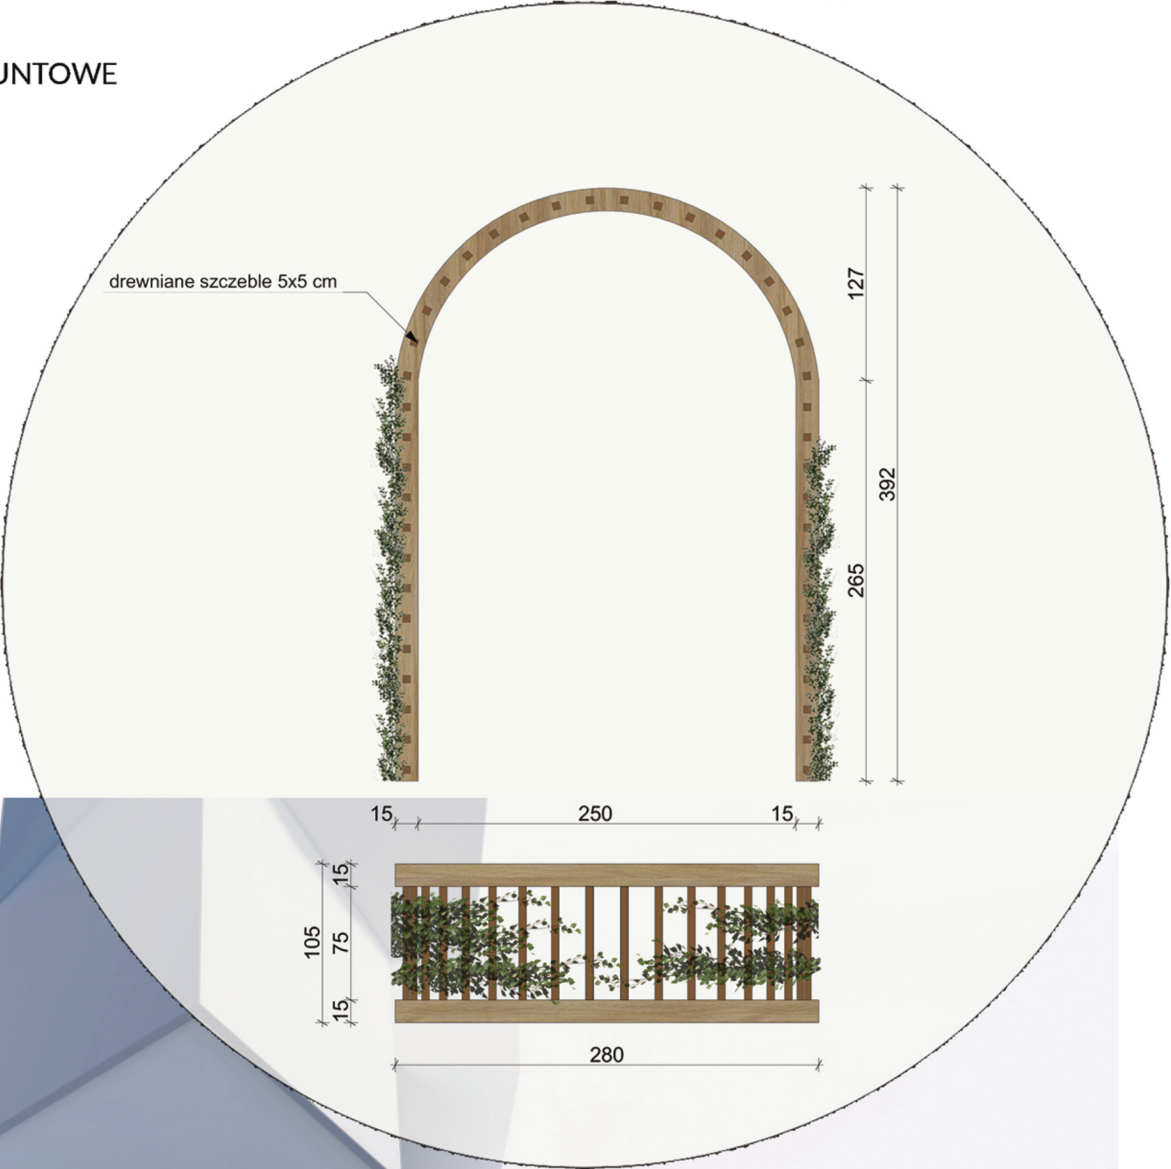

WIDOK ZAŁOŻENIA Z LOTU PTAKA

