MAPA EWIDENCJI GRUNTÓW I BUDYNKÓW
SKALA 1:5000

Układ odniesienia: PL-ETRF89, układ wsp. płaskich: PL-2000 strefa 6 (18°), układ wys.: PL-EVRF2007-NH

obr. Starkowa Huta 0015: dz. 150/5

N

Nazwa organu prowadzącego państwowy zasób geodezyjny i kartograficzny	Starosta Kartuski
Identyfikator ewidencyjny materiału zasobu	P.2205.2014.3211
Nazwa materiału zasobu	Mapa ewidencyjna
Data wykonania kopii materiału zasobu	2022.05.31
Imię, nazwisko i podpis osoby reprezentującej organ	Z up. STAROSTY Magnacka Beata Inspektor w Geodezji

PLANOWANY SPOSÓB ZAGOSPODAROWANIA TERENU
Budowa Elektrowni Fotowoltaicznej
PV ACTIVIA SUN Starkowa Huta
o mocy do 7 MW

Legenda
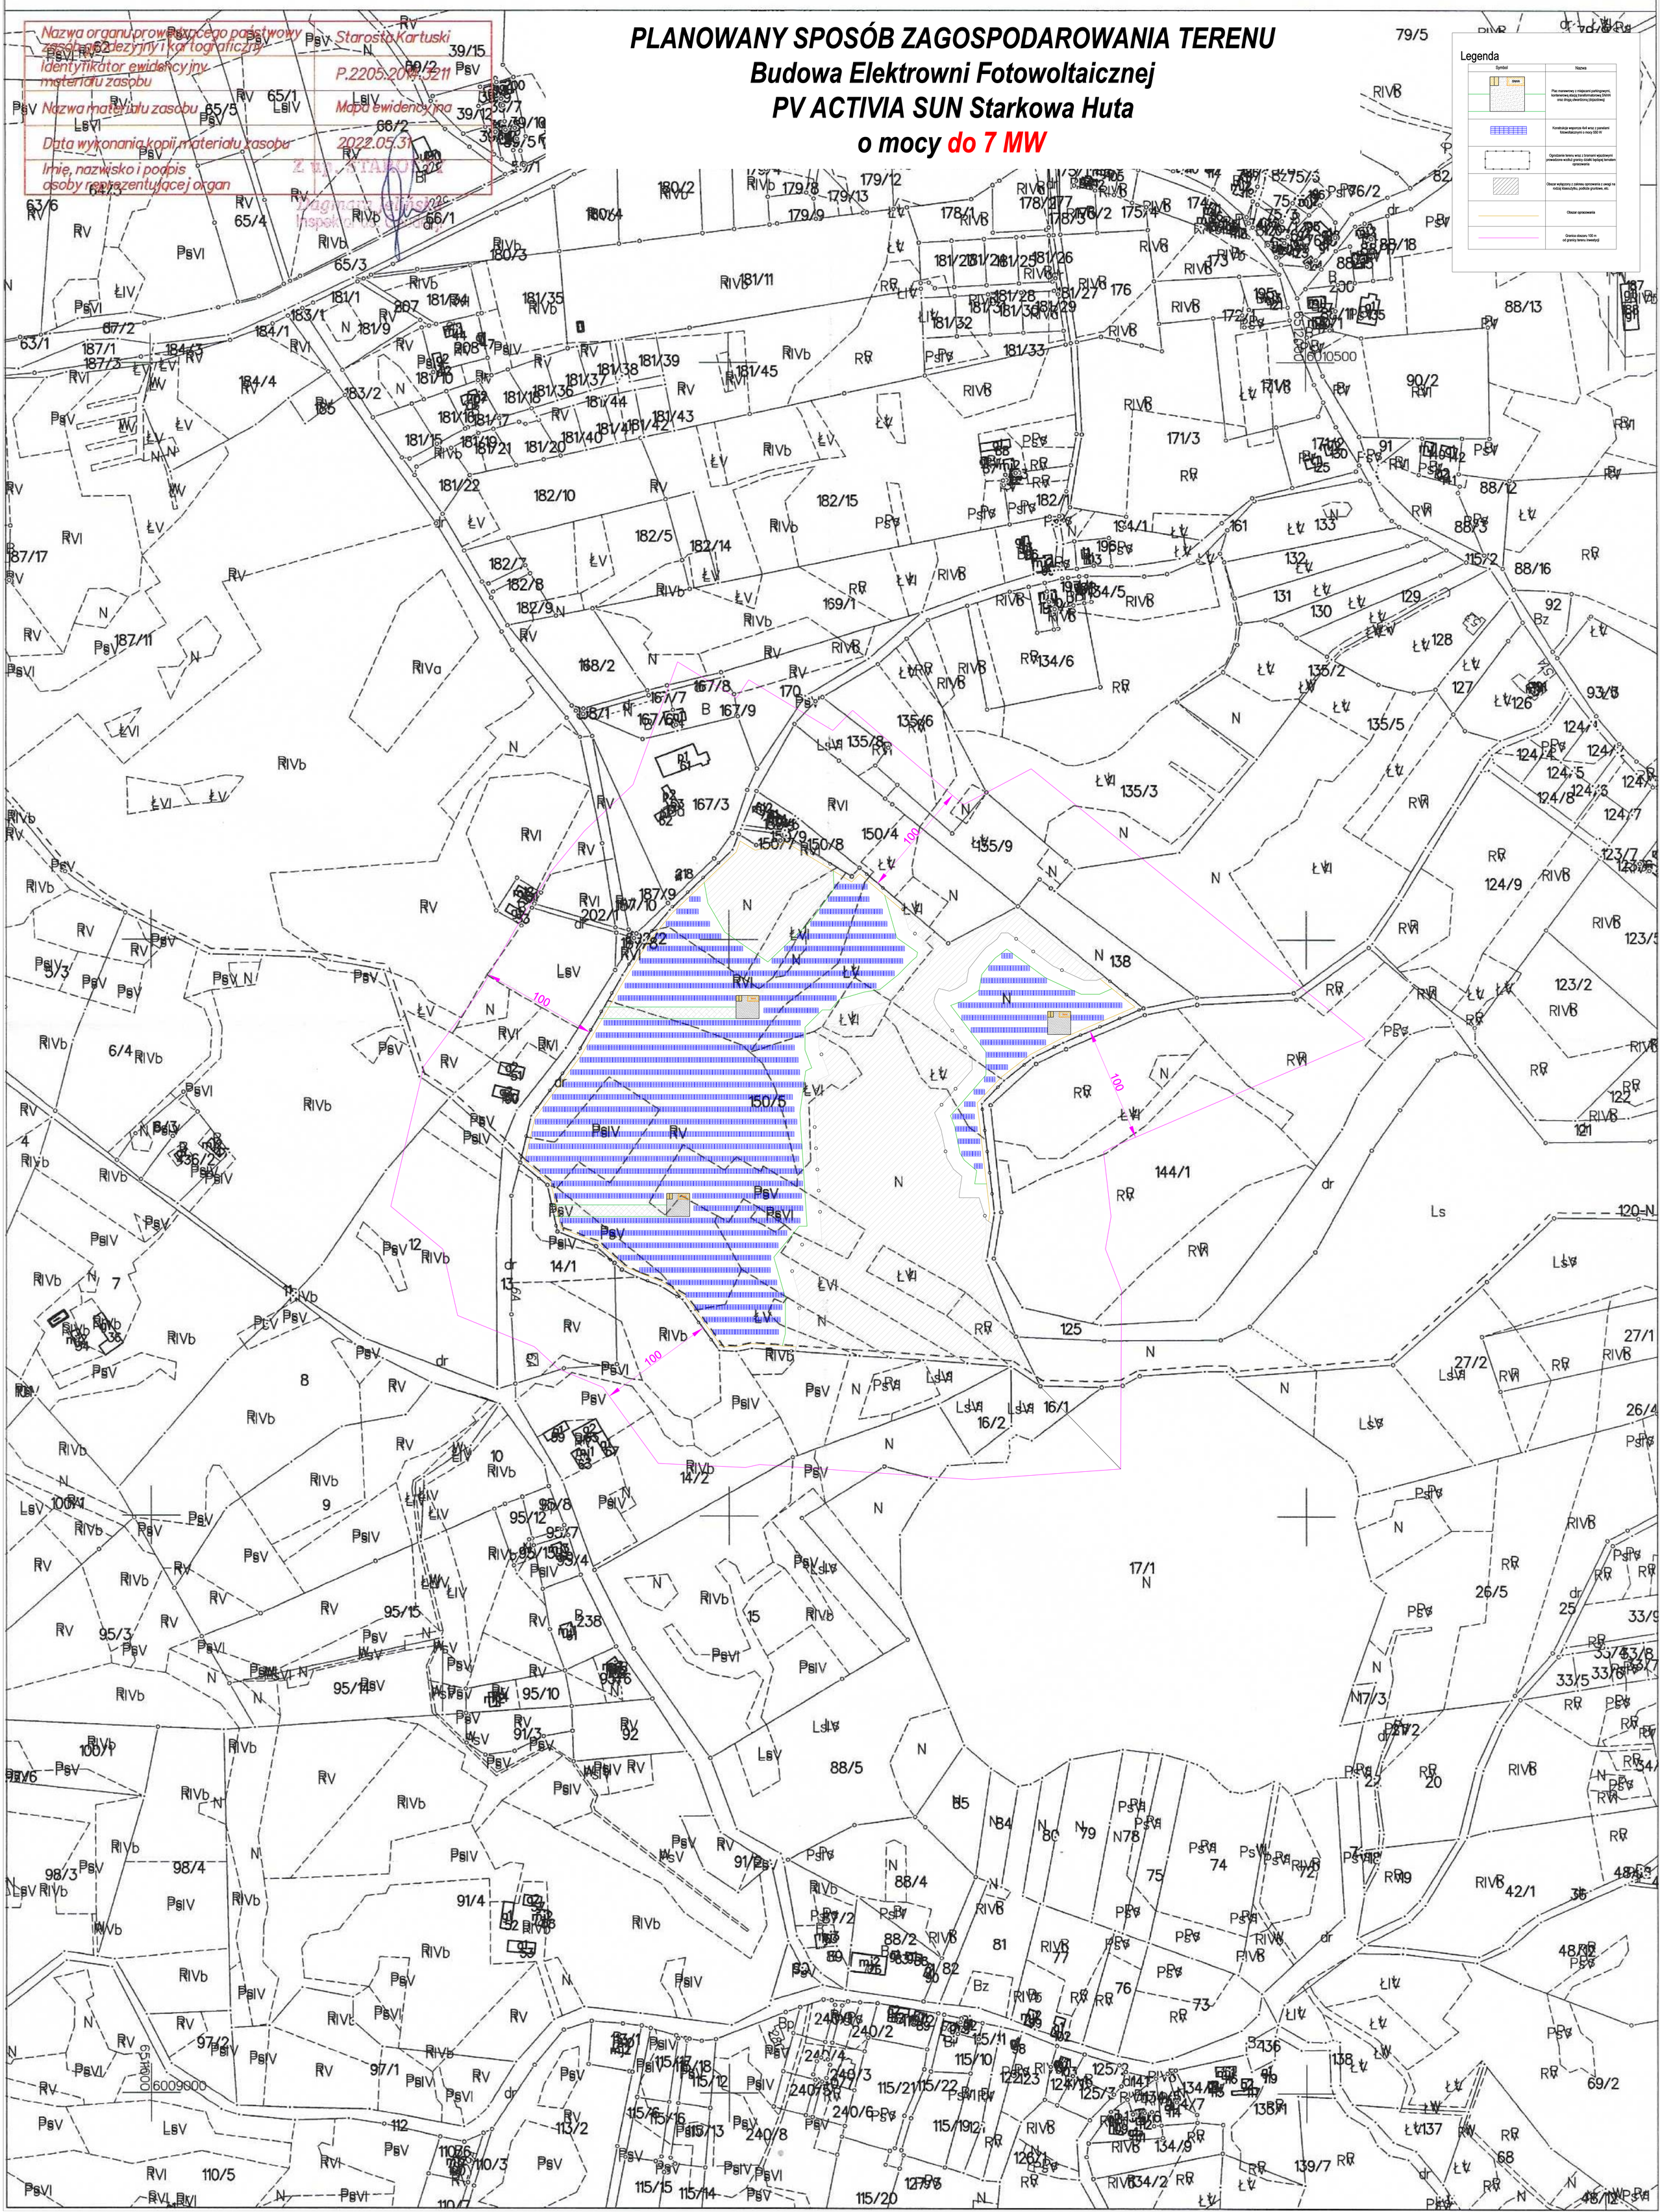
Symbol	Nazwa
DNHN	Plac manewrowy z miejscami parkingowymi, kontenerową stacją transformatorową ŻNHN oraz drogą dojazdową (dojazdową)
	Konstrukcje wsporcze 4x4 wraz z panelami fotowoltaicznymi o mocy 550 W
	Ogrodzenie terenu wraz z bramami wjazdowymi prowadzone wzdłuż granicy działki będącej terenem opracowania
	Obszar wyłączony z zakresu opracowania z uwagi na rodzaj klasoużytku, podłoże gruntowe, etc.
	Obszar opracowania
	Granica obszaru 100 m od granicy terenu inwestycji