





Powiat: KARTUSKI;
Gmina: SOMONINO;
Obręb geodezyjny: EGIERTOWO, STARKOWA HUTA;

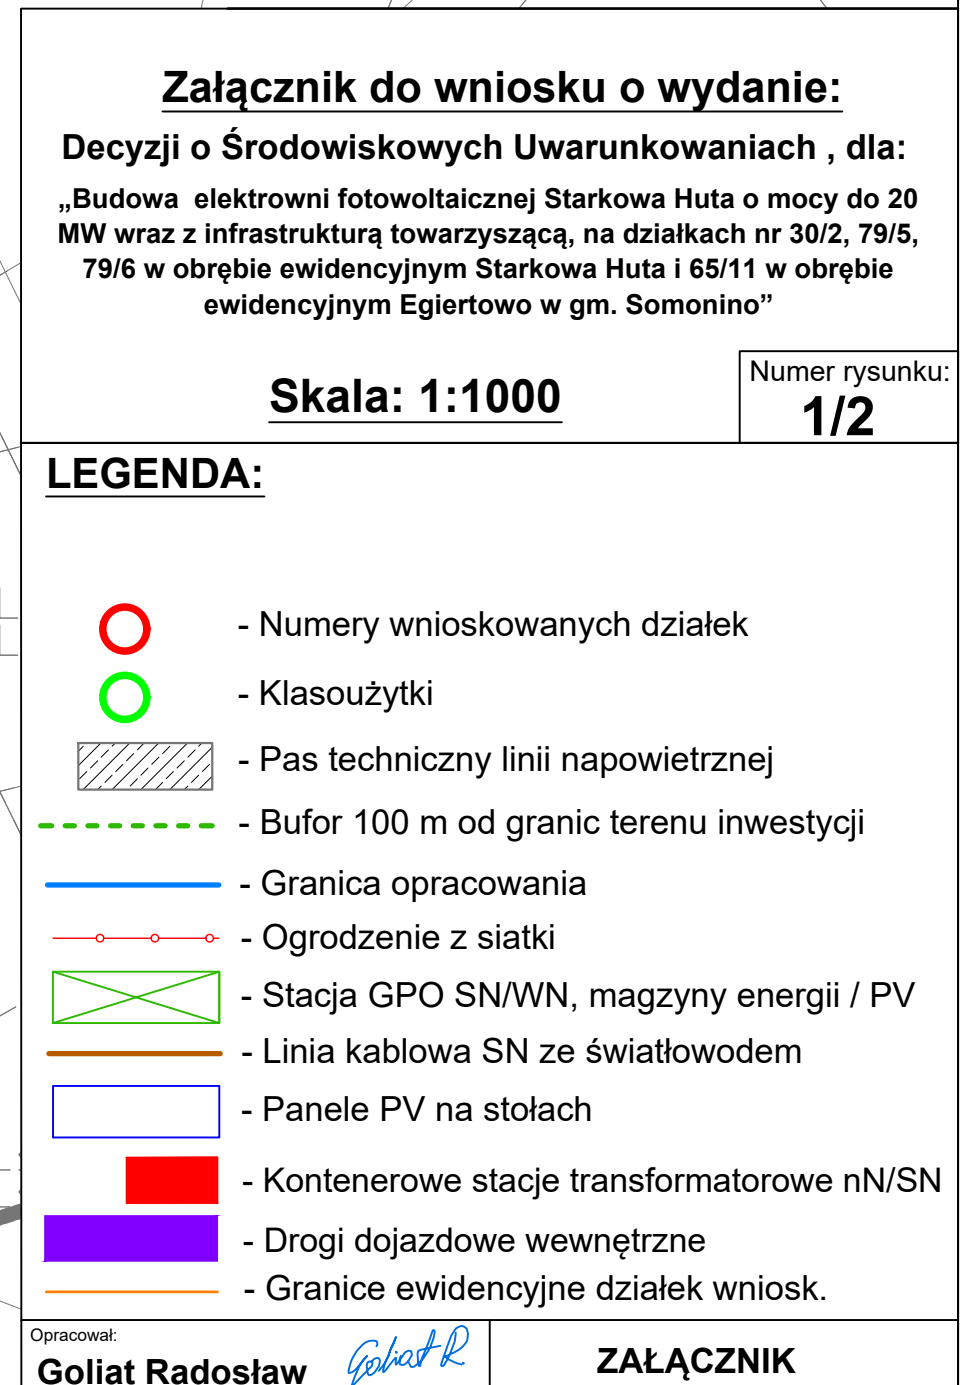

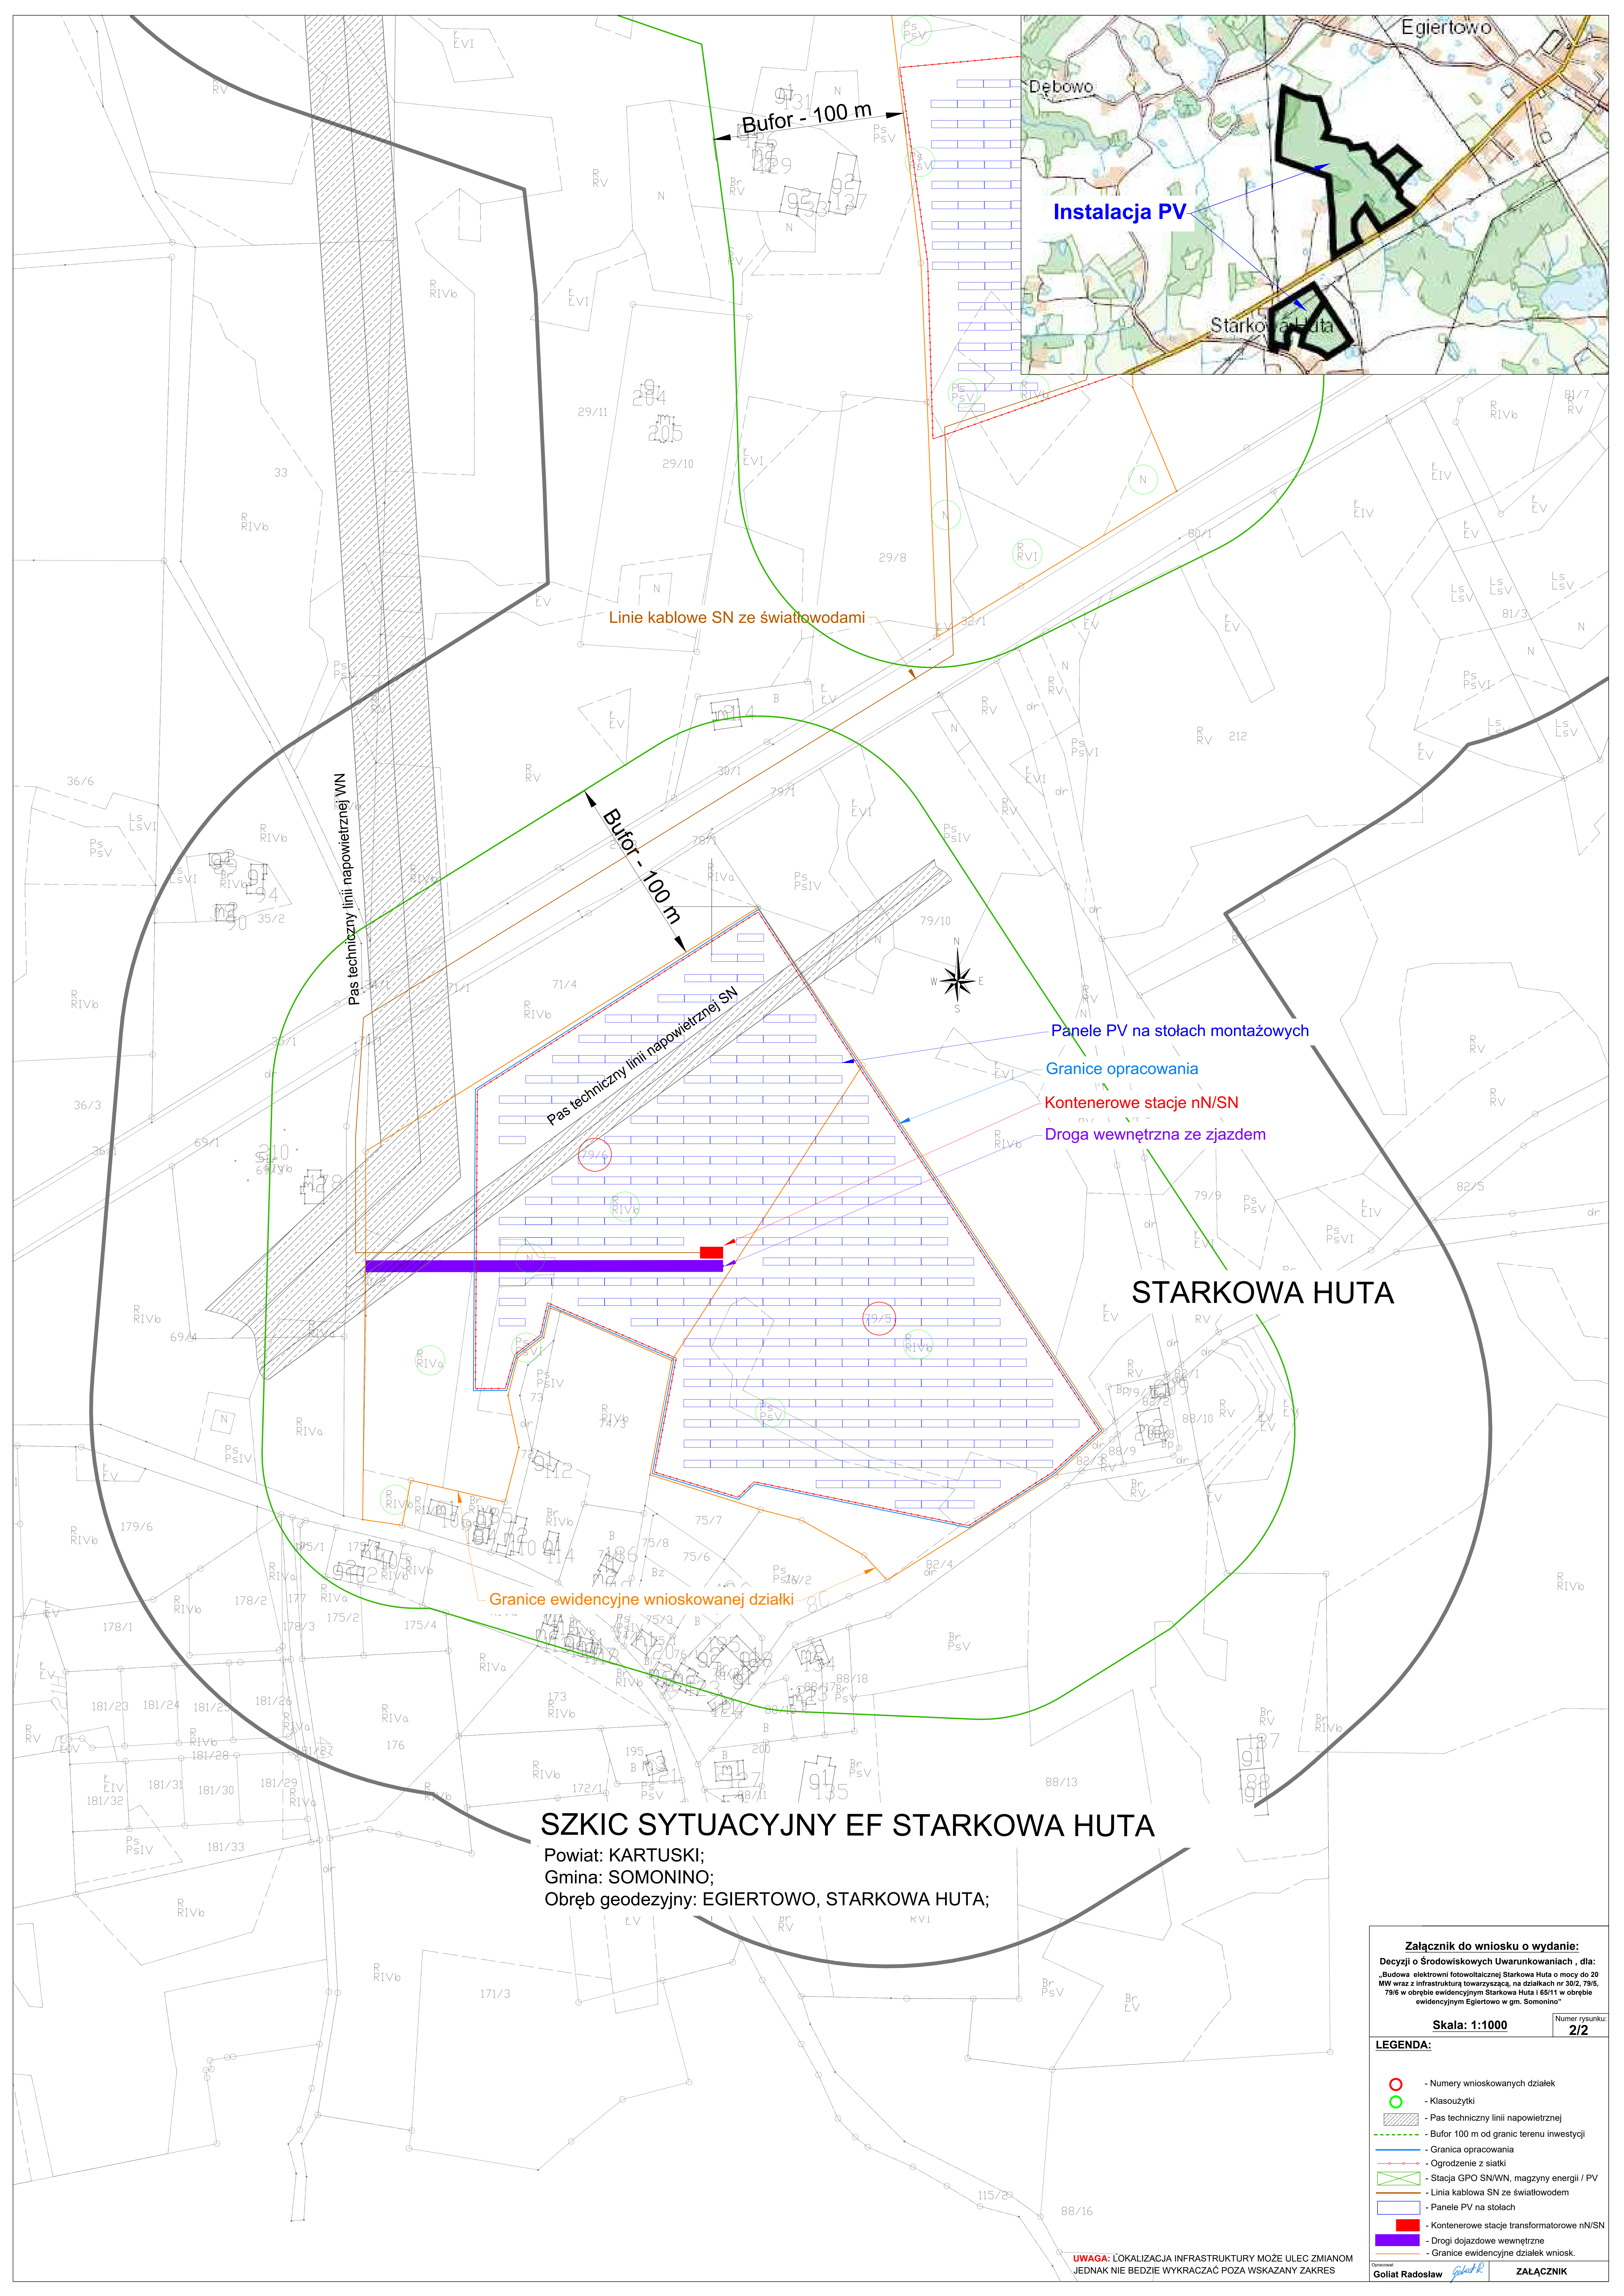

SZKIC SYTUACYJNY EF STARKOWA HUTA

Powiat: KARTUSKI;
Gmina: SOMONINO;
Obręb geodezyjny: EGIERTOWO, STARKOWA HUTA;

Załącznik do wniosku o wydanie:
Decyzji o Środowiskowych Uwarunkowaniach, dla:
„Budowa elektrowni fotowoltaicznej Starkowa Huta o mocy do 20 MW wraz z infrastrukturą towarzyszącą, na działkach nr 30/2, 79/5, 79/6 w obrębie ewidencyjnym Starkowa Huta i 65/11 w obrębie ewidencyjnym Egiertowo w gm. Somonino”

Skala: 1:1000

Numer rysunku:
2/2

LEGENDA:

- Numery wnioskowanych działek
- Klasoużytki
- Pasek techniczny linii napowietrznej
- Bufor 100 m od granic terenu inwestycji
- Granica opracowania
- Ogrózenie z siatki
- Stacja GPO SN/WN, magazyny energii / PV
- Linia kablowa SN ze światłowodem
- Panele PV na stołach
- Kontenerowe stacje transformatorowe nN/SN
- Drogi dojazdowe wewnętrzne
- Granice ewidencyjne działek wniosk.

Opracował:
Gołiat Radosław

UWAGA: LOKALIZACJA INFRASTRUKTURY MOŻE ULEC ZMIANOM
JEDNAK NIE BĘDZIE WYKRACZAĆ POZA WSKAZANY ZAKRES

ZAŁĄCZNIK