

MAPA DO CELÓW PROJEKTOWYCH
ARKUSZ 1

Identyfikator zgłoszenia pracy geodezyjnej	G.6640.10667.2022
Nazwa miejscowości	BORCZ, HOPOWO, WYCZECHOWO
Jednostka ewidencyjna	identyfikator 220505_2 nazwa Somanino
Obręb ewidencyjny	identyfikator BORCZ [0001], HOPOWO [0004], WYCZECHOWO [0016] nazwa Borch, Hopowo, Wyczechowo
Działka nr	Borch dz. 157, 140/1 Hopowo dz. 61, 197 Wyczechowo dz. 102, 65
Skala mapy	1:500
Nazwa układu współrzędnych	prostokątnych płaskich PL-2000 układu wysokości PL-EVRF-2007-NH
Oznaczenie granic obszaru, który był przedmiotem aktualizacji	24.11.2022 r.
Nie wykazuje się istnienia w terenie innych, niewykazanych na niniejszej mapie urządzeń podziemnych, które nie były zgłoszone do inwentaryzacji.	
Granice działek określono na podstawie danych otrzymanych z PODGK w Kartuzach bez ustalenia stanu prawnego.	
W granicach obszaru będącego przedmiotem aktualizacji nie wykonywano ustaleń obciążeń gruntowych.	
Projektowane sieci uzbrojenia podziemnego zgodzone w RIUDP: - zgodnie z treścią mapy	

Legenda:
1 w m - z wyjątkiem

USŁUGI GEODEZYJNE
SEBASTIAN FIGUROWSKI
83-324 Brodnica Górna, ul. Ks. B. Szuty 27
NIP 589-191-52-11 REGON 222046220
tel. 783-401-800

inż. Sebastian Figurowski
GEODETA UPRAWNIONY
nr upr. 22928

pieczęć wykonawcy

pieczęć geodety uprawnionego, który opracował mapę

Signature Not Verified
Dokument podpisany przez
Sebastian Figurowski
Data: 2023.03.17 07:28:23
CET

Poświadczam, że niniejszy dokument został opracowany
w wyniku prac, których rezultaty zawiera operat techniczny
wpisany do ewidencji materiałów państwowego zasobu
geodezyjnego i kartograficznego

Nazwa organu prowadzącego państwowy
zespół geodezyjny i kartograficzny

Starosta Kartuski

Identyfikator ewidencyjny
operatu technicznego

P.2205.2023.3057

Data przyjęcia operatu technicznego
do zasobu


13.04.2023

Imię, nazwisko i podpis
osoby reprezentującej organ

z up. Starosta
Joanna Rafalska

Signature Not Verified

Dokument podpisany przez Joannę Rafalską
Starostę Powiatowe
w Kartuzach
Data: 2023.04.13 10:24:28 CET

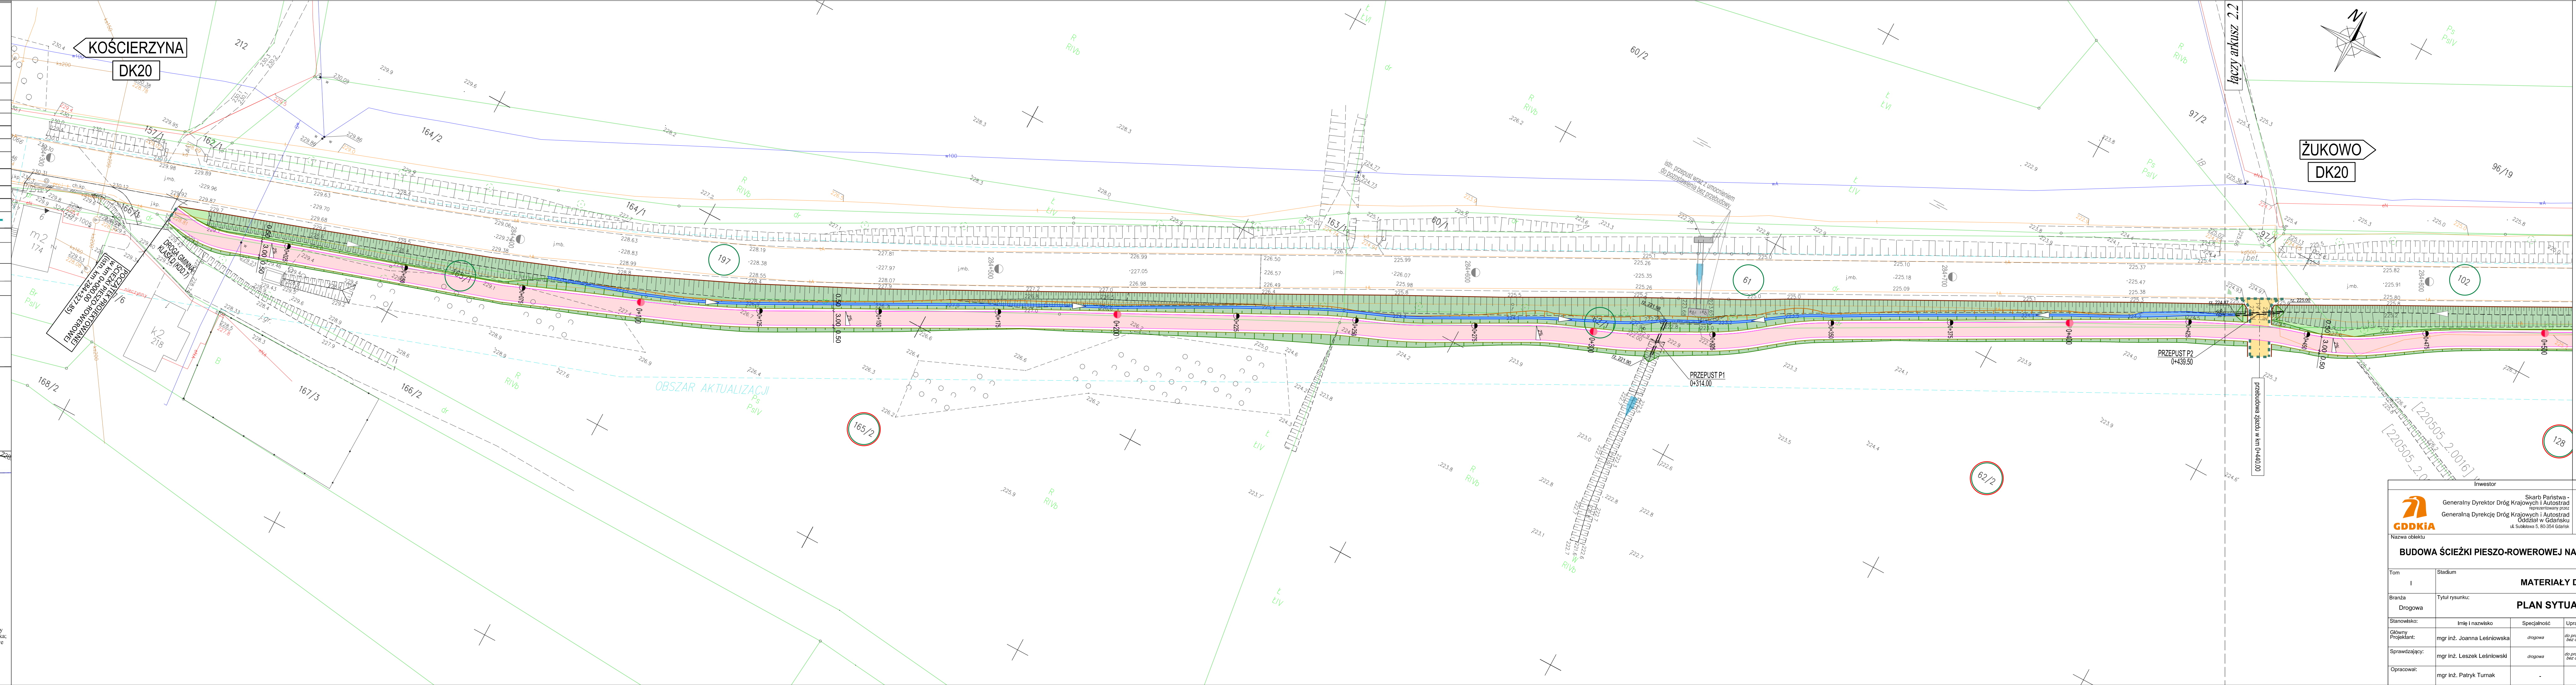

- LEGENDA:
- istn. granice ewidencyjne
 - zakres inwestycji
 - działki zajęte pod inwestycję
 - działki zajęte pod inwestycję przeznaczone do podziału
 - BRANŻA DROGOWA
 - projektowany krawężnik betonowy - wys. 12cm
 - projektowane oporniki betonowe - wtopione, 0cm
 - projektowane obrzeża betonowe - wys. 5cm
 - projektowane przepusty
 - projektowana lokalizacja pojazdów
 - projektowana nawierzchnia ścieżki pieszo-rowerowej
 - projektowana nawierzchnia chodnika
 - istn. chodniki do pozostawienia nasypowe
 - projektowane skarpy wykopowe
 - projektowane skarpy drogowe
 - profilowanie, oczyszczenie, przebudowa istn. rowów
 - projektowany kilometr
 - projektowana ścieżka pieszo-rowerowa
 - projektowana kanalizacja deszczowa
 - projektowany ściek
 - projektowany wpust deszczowy
 - BRANŻA ELEKTROENERGETYCZNA
 - projektowany punkt świetny oświetlenia drogowego
 - projektowany punkt świetny oświetlenia przejścia dla pieszych
 - projektowana linia kablowa oświetlenia

Investor

Skarb Państwa - Generalny Dyrektor Dróg Krajowych i Autostrad
Generalna Dyrekcja Dróg Krajowych i Autostrad
Oddział w Gdańsku
ul. Sobieskiego 5, 80-354 Gdańsk

Biuro Projektowe PRO-VIA
tel. 606 966 230 / fax +48 58 333 49 45
biuro@pro-via.pl
ul. Dłbie Młgwa 150, 80-282 Gdańsk

Nazwa obiektu

BUDOWA ŚCIEŻKI PIESZO-ROWEROWEJ NA DK20 NA ODCINKU HOPOWO-BORCZ

Tom	I	Stadium	MATERIAŁY DO KIP				Adres obiektu w tym pomieszczeniu
Branża	Drogowa	Tytuł rysunku:	PLAN SYTUACYJNY				Data
Stanowisko:	Imię i nazwisko	Specjalność	Uprawnienia	Nr uprawnień	Podpis	Nr projektu	05.2023
Główny Projektant:	mgr inż. Joanna Leśniowska	drogowa	do projektowania i nadzoru	POM/0093/POOD/11		PV-173	Rewizja
Sprawdzający:	mgr inż. Leszek Leśniowski	drogowa	do projektowania i nadzoru	POM/0094/POOD/11		Skala	1:500
Opracował:	mgr inż. Patryk Turnak					Nr rys.	KIP.02.1