




MAPA DO CELÓW PROJEKTOWYCH ARKUSZ 1	
Identyfikator zgłoszenia pracy geodezyjnej	G.6640.10667.2022
Nazwa miejscowości	BORCZ, HOPOWO, WYCZECHOWO
Jednostka ewidencyjna	identyfikator nazwa 220505_2 Somonino
Obszary ewidencyjne	identyfikator nazwa BORCZ [0001], HOPOWO [0004], WYCZECHOWO [0016]
Dziatka nr	Borc dz. 157, 140/1 Hopowo dz. 61, 197 Wyczecho dz. 102, 65
Skala mapy	1:500
Nazwa układu współrzędnych	prostokątnych płaskich układu wysokości PL-2000 PL-EVRF2007-NH
Oznaczenie granic obszaru, który był przedmiotem aktualizacji	
Data opracowania mapy	24.11.2022 r.
Nie wyklucza się istnienia w terenie innych, niewykazanych na niniejszej mapie urządzeń podziemnych, które nie byłyby zgłoszone do inwentaryzacji.	
Granice działek określono na podstawie danych otrzymanych z PODGK w Kartuzach bez ustalenia stanu prawnego.	
W granicach obszaru będącego przedmiotem aktualizacji nie wykonywano ustaleń obciążeń gruntowych.	
Projektowane sieci uzbrojenia podziemnego uzgodnione w RUDP: - zgodnie z treścią mapy	

USŁUGI GEODEZYJNE
SEBASTIAN FIGUROWSKI
83-324 Brodnica Górna, ul. Ks. B. Szuty 27
NIP 589-191-52-11 REGON 222046220
tel. 783-401-800

inż. Sebastian Figurowski
GEODETA UPRAWNIONY
nr upr. 22928

pieczęć wykonawcy

pieczęć geodety uprawniającego, który opracował mapę

164/2

Signature Not Verified
Dokument podpisany przez
Sebastian Figurowski
Data: 2023.03.17 07:28:23
CET

Poswiadcza się, że niniejszy dokument został opracowany
w wyniku prac, których rezultaty zawiera operat techniczny
wpisany do ewidencji materiałów geodezyjnych i kartograficznych

Starosta Kartuski
P.2205.2023.3057
13.04.2023
z up. Starosty
Joanna Rafalska

Signature Not Verified
Dokument podpisany przez Joannę Rafalską
Starostę Powiatowe
w Kartuzach
Data: 2023.04.13
10:24:28 CET

LEGENDA:	
	istn. granice ewidencyjne
	zakres inwestycji
	działki zajęte pod inwestycję
	działki zajęte pod inwestycję przeznaczonych do podziału
BRANŻA DROGOWA	
	projektowany krawężnik betonowy - wys. 12cm
	projektowane oporniki betonowe - wtopiony, 0cm
	projektowane obrzeże betonowe - wys. 5cm
	projektowane przepusty
	projektowana lokalizacja zjazdów
	projektowana nawierzchnia ścieżki pieszo-rowerowej
	projektowana nawierzchnia chodnika
	istn. chodniki do pozostawienia
	projektowane skarpy nasypowe
	projektowane skarpy wykopowe
	projektowane rowy drogowe
	profilowanie, oczyszczenie, przebudowa istn. rowów
	projektowany kilometr
	ścieżki pieszo-rowerowej
	istniejące drzewa do usunięcia
	istniejące drzewa do pozostawienia
	projektowana kanalizacja deszczowa
	projektowany ściek
	projektowany wpust deszczowy
BRANŻA ELEKTROENERGETYCZNA	
	projektowany punkt świetlny oświetlenia drogowego
	projektowany punkt świetlny oświetlenia przejścia dla pieszych
	projektowana linia kablowa oświetlenia

GDDKIA
Nazwa obiektu

Skarb Państwa -
Generalny Dyrektor Dróg Krajowych i Autostrad
Generalna Dyrekcja Dróg Krajowych i Autostrad
Oddział w Gdańsku
ul. Sułkiewicza 5, 80-354 Gdańsk

PRO-VIA
BIURO PROJEKTOWE

Biuro Projektowe PRO-VIA
tel. 606 966 230 / fax +48 58 333 49 45
biuro@pro-via.pl
ul. Dobre Miasto 15D, 80-282 Gdańsk

BUDOWA ŚCIEŻKI PIESZO-ROWEROWEJ NA DK20 NA ODCINKU HOPOWO-BORCZ

Tom	I	Stadium	MATERIAŁY DO KIP				Adres obiektu
Branża	Drogowa	Tytuł rysunku:	PLAN SYTUACYJNY				Data
Stanowisko:	Imię i nazwisko:		Specjalność:	Uprawnienia:	Nr uprawnień:	Podpis	05.2023
Główny Projektant:	mgr inż. Joanna Leśniewska		drogowa	do projektowania bez ograniczeń	POM/0093/POD/11	Reżyser	PV-173
Sprawy:	mgr inż. Leszek Leśniewski		drogowa	do projektowania bez ograniczeń	POM/0094/POD/11	Skala	1:500
Opracował:	mgr inż. Patryk Turnak		Nr rys.				KIP.02.2