




MAPA DO CELÓW PROJEKTOWYCH
ARKUSZ 2

Identyfikator zgłoszenia pracy geodezyjnej

G.6640.10667.2022

Nazwa miejscowości

BORCZ, HOPOWO, WYCZECHOWO

Jednostka ewidencyjna

220505_2

Obreęg ewidencyjny

Identyfikator BORCZ 100011, HOPOWO 100041, WYCZECHOWO 100161
nazwa Borch, Hopowo, Wyczechowo

Działka nr

Borch dz. 157, 140/1 Hopowo dz. 61, 197 Wyczechowo dz. 102, 65

Skala mapy

1:500

Nazwa układu współrzędnych

prostokątnych płaskich PL-2000
układu wysokości PL-EVRF2007-NH

Źnaczenie granic obszaru, który był przedmiotem aktualizacji

PL-EVRF2007-NH

Data opracowania mapy

24.11.2022 r.

Nie wyklucza się istnienia w terenie innych, niewykazanych na niniejszej mapie urządzeń podziemnych, które nie były zgłoszone do inwentaryzacji.

Granice działek określono na podstawie danych otrzymanych z PODGIK w Kartuzach bez ustalenia stanu prawnego.

W granicach obszaru będącego przedmiotem aktualizacji nie wykonywano ustaleń obciążań gruntowych.

Projektowane sieci urządzenia podziemnego uzgodnione w RUDOP:
- zgodnie z treścią mapy

Legenda:
w m - żywoplot

USŁUGI GEODEZYJNE
SEBASTIAN FIGUROWSKI
83-324 Brodnica Górna, ul. Ks. B. Szuty 27
NIP 589-191-52-11 REGON 222046220
tel. 783-401-800

inż. Sebastian Figurowski
GEODETA UPRAWNIONY
nr upr. 22928

poświadczam, że niniejszy dokument został opracowany
w wyniku prac, których rezultaty zawiera operat techniczny
wpisany do ewidencji materiałów państwowego zasobu
geodezyjnego i kartograficznego

Nazwa organu prowadzącego państwowy
zasób geodezyjny i kartograficzny

Starosta Kartuski

Identyfikator ewidencyjny
operatu technicznego

P.2205.2023.3057

Data przyjęcia operatu technicznego
do zasobu

13.04.2023

Imię, nazwisko i podpis
osoby reprezentującej organ

z up. Starosty
Joanna Rafalska

Signature Not Verified
Dokument podpisywany przez
Sebastian Figurowski
Data: 2023.03.17 07:28:56
CET

Signature Not Verified
Dokument podpisywany przez
Joanna Rafalska, Starosta
Powiatowe w Kartuzach
Data: 2023.03.15 10:24:38
CEST

LEGENDA:

istn. granice ewidencyjne

zakres inwestycji

dziaki zajęte pod inwestycję

dziaki zajęte pod inwestycję przeznaczane do podziału

BRANŻA DROGOWA

projektowany krawężnik betonowy - wys. 12cm

projektowane oporniki betonowe - wtopiony 0,2m

projektowane obrzeża betonowe - wys. 5cm

projektowane przepusty

projektowana lokalizacja zjazdów

projektowana nawierzchnia ścieżki pieszo-rowerowej

projektowana nawierzchnia chodnika

istn. chodniki do pozostawienia

projektowane skłapy nasypowe

projektowane skłapy wykopowe

projektowane rowy drogowe

profilowanie, oczyszczenie, przebudowa istn. rowów

projektowany kilometr ścieżki pieszo-rowerowej

projektowana kanalizacja deszczowa

projektowany ściek

projektowany wpust deszczowy

BRANŻA ELEKTROENERGETYCZNA

projektowany punkt świetlny oświetlenia drogowego

projektowany punkt świetlny oświetlenia przystanku dla pieszych

projektowana linia kablowa oświetlenia

Investor

Skarb Państwa - Generalny Dyrektor Dróg Krajowych i Autostrad
Generalna Dyrekcja Dróg Krajowych i Autostrad
Oddział w Gdańsku
ul. Sułkowskiego 5, 80-354 Gdańsk

Jednostka projektowa

Biuro Projektowe PRO-VIA
tel. 606 968 230 / fax +48 58 333 49 45
biuro@pro-via.pl
ul. Dobre Wilgo 15D, 80-282 Gdańsk

Nazwa obiektu

BUDOWA ŚCIEŻKI PIESZO-ROWEROWEJ NA DK20 NA ODCINKU HOPOWO-BORCZ

Tom I

Stadium

BRANŻA Drogowa

Tytuł rysunku: PLAN SITUACYJNY

Adres obiektu: woj. pomorski powiat kartuski gmina Somonino

Data: 05.2023

Stanowisko:

Główny Projektant:

Sprawdzający:

Opracował:

Imię i nazwisko:

mgr inż. Joanna Leśniewska

mgr inż. Leszek Leśniewski

mgr inż. Patryk Turnak

Specjalność:

drogowa

drogowa

Uprawnienia:

POM/0093/POD/11

POM/0094/POD/11

Nr uprawnień:

POM/0093/POD/11

Podpis:

Rewizja:

Skala:

1:500

Nr rys.:

KIP.02.3