

MAPA DO CELÓW PROJEKTOWYCH
ARKUSZ 3

Identyfikator zgłoszenia pracy geodezyjnej	G.6640.10667.2022
Nazwa miejscowości	BORCZ, HOPOWO, WYCZECHOWO
Jednostka ewidencyjna	identyfikator 220505_2 nazwa Samorino
Obszar ewidencyjny	identyfikator BORCZ [0001], HOPOWO [0004], WYCZECHOWO [0016] nazwa Borch, Hapowo, Wyczecho
Działka nr	Borch dz. 157, 140/1 Hapowo dz. 61, 197 Wyczecho dz. 102, 65

Skala mapy	1:500
Nazwa układu współrzędnych	prostokątnych płaskich układu wysokości PL-E VRF 2007-NH
Oznaczenie granic obszaru, który był przedmiotem aktualizacji	

Data opracowania mapy 24.11.2022 r.

Nie wyklucza się istnienia w terenie innych, niewykazanych na niniejszej mapie urządzeń podziemnych, które nie były zgłoszone do inwentaryzacji.

Granice działek określono na podstawie danych otrzymanych z PODGK w Kartuzach bez ustalenia stanu prawnego.

W granicach obszaru będącego przedmiotem aktualizacji nie wykonywano ustalenia obciążenia gruntowych.

Projektowane sieci uzbrojenia podziemnego uzgodnione w RUDP:
- zgodnie z treścią mapy

Legenda:
w m - żywyplot

USŁUGI GEODEZYJNE
SEBASTIAN FIGUROWSKI
83-324 Brodnica Górna, ul. Ks. B. Szuty 27
NP 589-191-52-11 REGON 222046220
tel. 783-401-800


inż. Sebastian Figurowski
GEODETA UPRAWNIONY
nr upr. 22928

pieczęć wykonawcy
podpis geodety uprawnionego, który opracował mapę

Poświadczam, że niniejszy dokument został opracowany w wyniku prac, których rezultaty zawiera operat techniczny wpisany do ewidencji materiałów państwowego zasobu geodezyjnego i kartograficznego

Nazwa organu prowadzącego państwowy zasób geodezyjny i kartograficzny	Starosta Kartuski
Identyfikator ewidencyjny operatu technicznego	P.2205.2023.3057
Data przyjęcia operatu technicznego do zasobu	13.04.2023
Imię, nazwisko i podpis osoby reprezentującej organ	z up. Starosta Joanna Rafalska

Signature Not Verified
Dokument podpisany przez Joannę Rafalską, Starostę Kartuskiego w Kartuzach
Data: 2023.04.13 10:24:47 CET

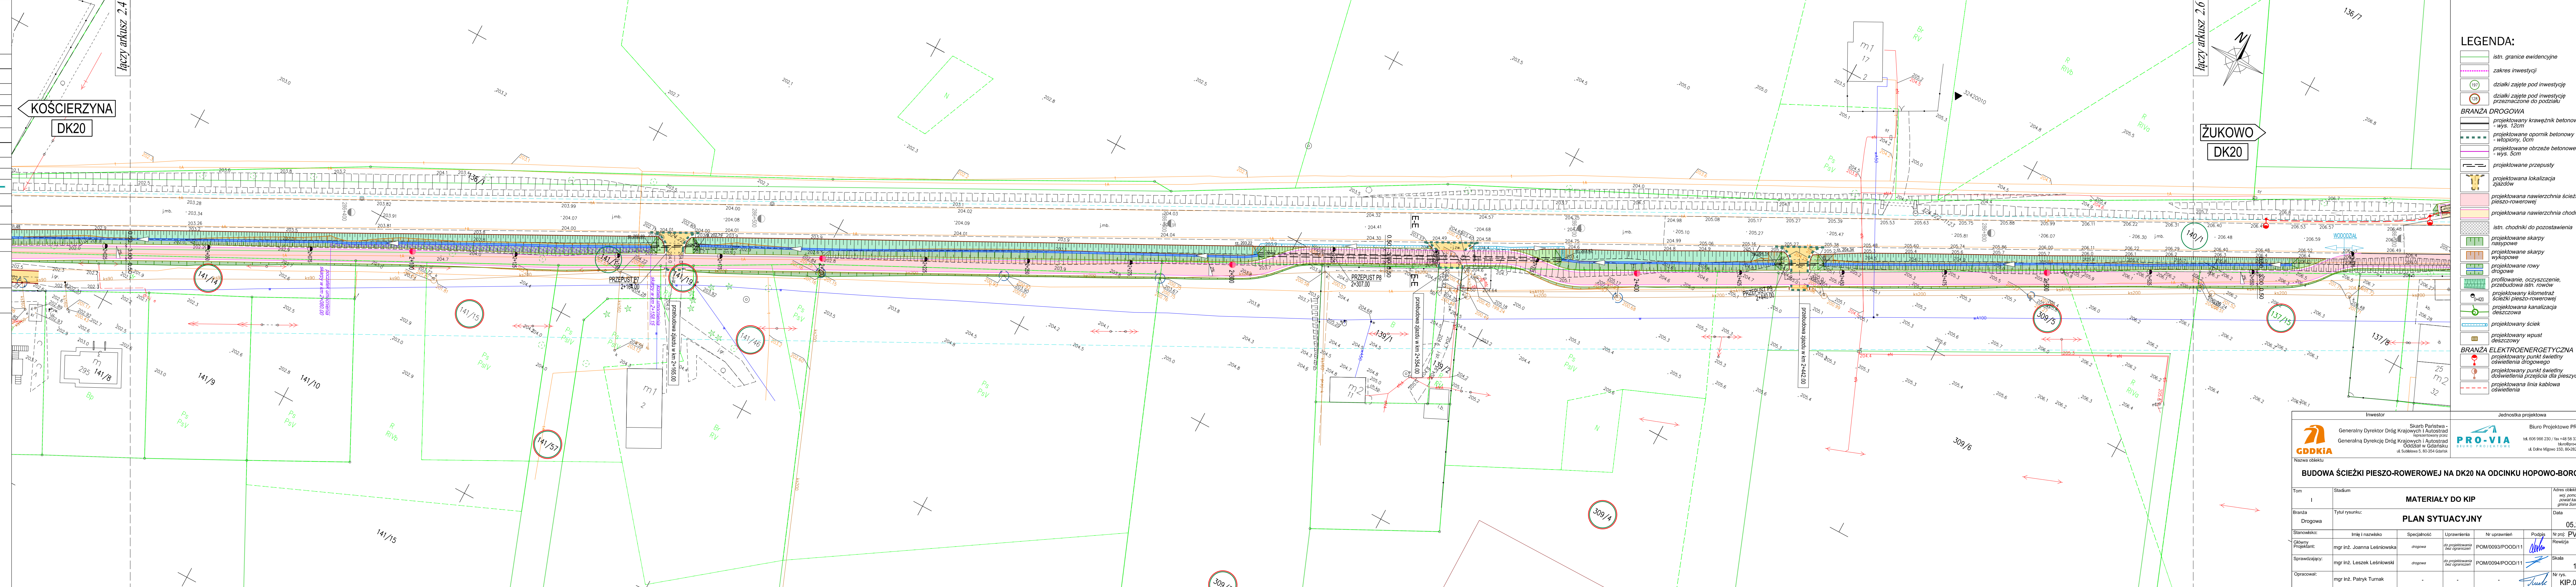

- LEGENDA:
- istn. granice ewidencyjne
 - zakres inwestycji
 - dziaki zajęte pod inwestycję
 - dziaki zajęte pod inwestycję przeznaczone do podziału
 - BRANŻA DROGOWA
 - projektowany krawężnik betonowy - wys. 12cm
 - projektowane oporniki betonowe - wtopiony, 0cm
 - projektowane obrzeże betonowe - wys. 5cm
 - projektowane przepusty
 - projektowana lokalizacja zjazdów
 - projektowana nawierzchnia ścieżki pieszo-rowerowej
 - projektowana nawierzchnia chodnika
 - istn. chodniki do pozostawienia
 - projektowane skarpy nasypowe
 - projektowane skarpy
 - projektowane rowy drogowe
 - profilowanie, oczyszczenie, przebudowa istn. rowów
 - projektowany kilometr ścieżki pieszo-rowerowej
 - projektowana kanalizacja deszczowa
 - projektowany ściek
 - projektowany wpust deszczowy
 - BRANŻA ELEKTROENERGETYCZNA
 - projektowany punkt świetlny oświetlenia drogowego
 - projektowany punkt świetlny oświetlenia przejścia dla pieszych
 - projektowana linia kablowa oświetlenia

Investor: Skarb Państwa - Generalny Dyrektor Dróg Krajowych i Autostrad, Generalna Dyrekcja Dróg Krajowych i Autostrad, Oddział w Gdańsku, ul. Subtelna 5, 80-354 Gdańsk

Jednostka projektowa: Biuro Projektowe PRO-VIA, tel. 606 966 230 / fax +48 58 333 49 45, biuro@pro-via.pl, ul. Dąb Młody 150, 80-262 Gdańsk

BUDOWA ŚCIEŻKI PIESZO-ROWEROWEJ NA ODCINKU HOPOWO-BORCZ

Tom I	Stadium	MATERIAŁY DO KIP				Adres obiektu
Branża Drogowa	Tytuł rysunku:	PLAN SYTUACYJNY				woj. pomorskie, powiat kartuski, gmina Samorino
Stanowisko:	Imię i nazwisko	Specjalność	Uprawnienia	Nr uprawnień	Podpis	Data
Główny Projektant:	mgr inż. Joanna Leśniewska	drogowa	bez ograniczeń	POM/0093/POOD/11	05.2023	Nr próg: PV-173
Sprawdzający:	mgr inż. Leszek Leśniewski	drogowa	bez ograniczeń	POM/0094/POOD/11	05.2023	Skala
Opracował:	mgr inż. Patryk Turnak	-	-	-	1:500	Nr rys.: KIP.02.5