

MAPA DO CELÓW PROJEKTOWYCH
ARKUSZ 4

Identyfikator zgłoszenia pracy geodezyjnej	G.6640.10667.2022
Nazwa miejscowości	BORCZ, HOPOWO, WYCZECHOWO
Jednostka ewidencyjna	identyfikator nazwa
Obwód ewidencyjny	identyfikator nazwa
Działka nr	Borcch. 157, 140/1 Hopowo dz. 61, 197 Wyczechowo dz. 102, 65
Skala mapy	1:500
Nazwa układu współrzędnych	prostokątnych płaskich układu wysokości
Oznaczenie granic obszaru, który był przedmiotem aktualizacji	PL-EVRF2007-NH
Data opracowania mapy	24.11.2022 r.
Nie wyklucza się istnienia w terenie innych, niewykazanych na niniejszej mapie urządzeń podziemnych, które nie były zgłoszone do inwentaryzacji.	
Granice działek określono na podstawie danych otrzymanych z PODGIG w Kartuzach bez ustalenia stanu prawnego.	
W granicach obszaru będącego przedmiotem aktualizacji nie wykonywano ustaleń obciążenia gruntowych.	
Projektowane sieci uzbrojenia podziemnego uzgodnione w RUDP: - zgodnie z treścią mapy	

Legenda:
w m - żywiopłat

Signature Not Verified
Dokument podpisany przez
Sebastian Figurowski
Data: 2023.03.17 07:30:04
CET

USŁUGI GEODEZYJNE
SEBASTIAN FIGUROWSKI
83-324 Brodnica Górna, ul. Ks. B. Szuty 27
NP 589-191-52-11 REGON 222046220
tel. 783-401-800

inż. Sebastian Figurowski
GEODETA UPRAWNIONY
nr upr. 22928


pieczęć wykonawcy

Signature Not Verified
Dokument podpisany przez
Joanna Rafalska
Ponawianie: 10:25:00
Data: 2023.04.13

Poświadczam, że niniejszy dokument został opracowany w wyniku prac, których rezultaty zawiera operat techniczny wpisany do ewidencji materiałów państwowego zasobu geodezyjnego i kartograficznego

Nazwa organu prowadzącego państwowy zasób geodezyjny i kartograficzny
Identyfikator ewidencyjny operatu technicznego
Data przyjęcia operatu technicznego do zasobu
Imię, nazwisko i podpis osoby reprezentującej organ

Starosta Kartuski
P.2205.2023.3057
13.04.2023
z up. Starosty
Joanna Rafalska

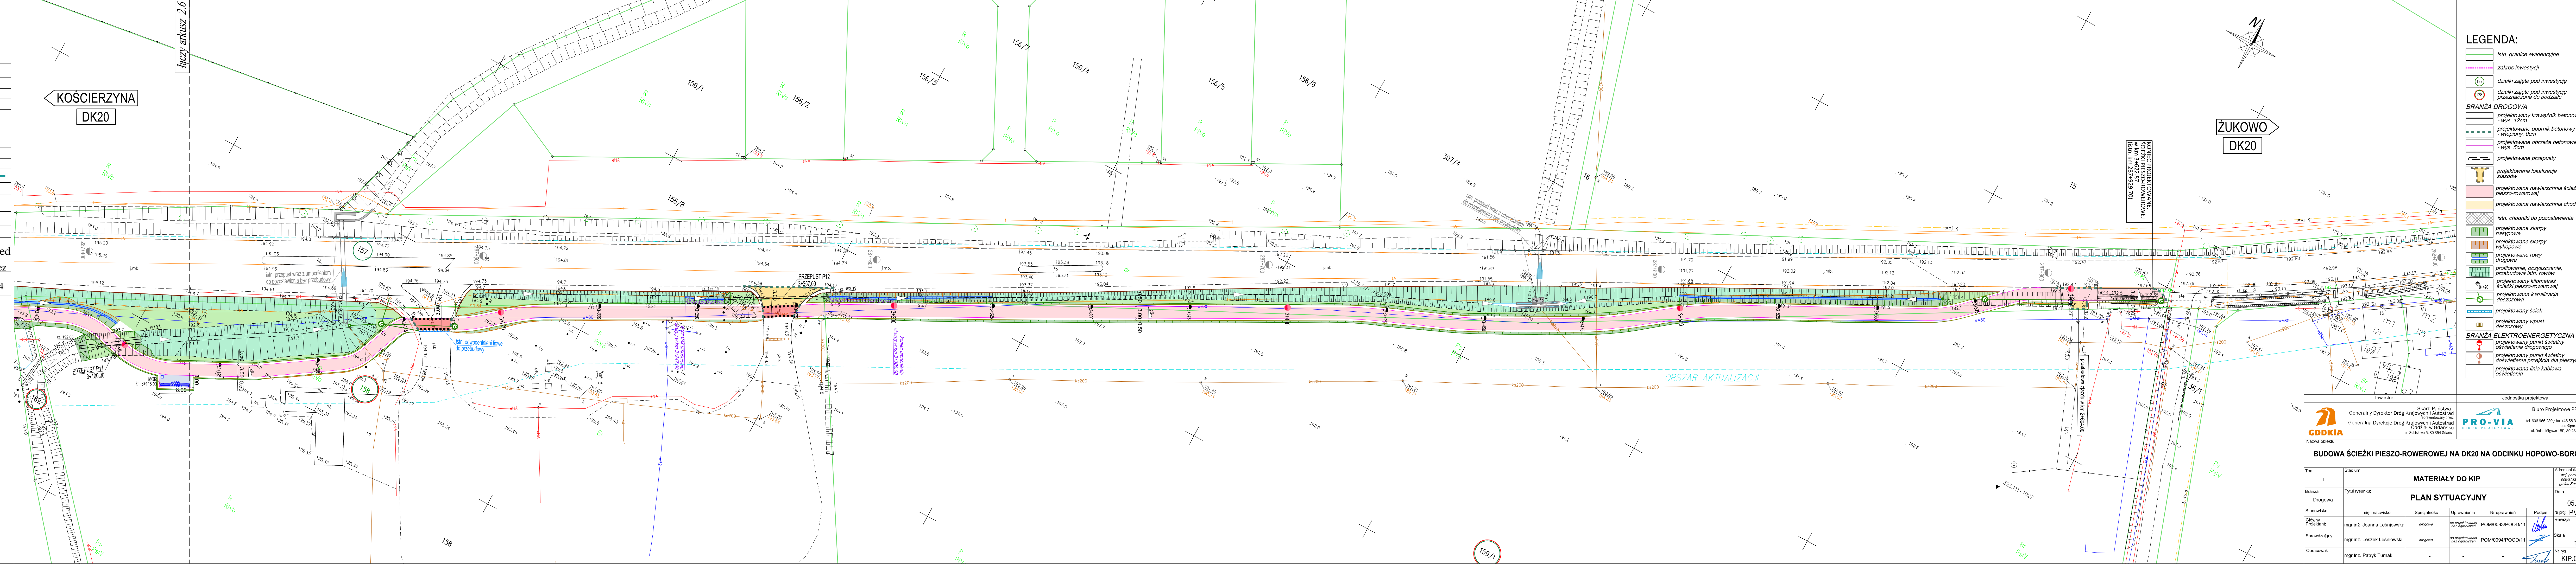

- LEGENDA:
- istn. granice ewidencyjne
 - zakres inwestycji
 - działki zajęte pod inwestycję
 - działki zajęte pod inwestycję przeznaczoną do pozostawienia
 - BRANŻA DROGOWA
 - projektowany krawężnik betonowy - wys. 12cm
 - projektowane obrzeże betonowe - wys. 5cm
 - projektowane przepręsty
 - projektowana lokalizacja zjazdów
 - projektowana nawierzchnia ścieżki pieszo-rowerowej
 - projektowana nawierzchnia chodnika
 - istn. chodniki do pozostawienia
 - projektowane skarpy nasypowe
 - projektowane skarpy drogowe
 - profilowanie, oczyszczenie, przebudowa istn. rowów
 - projektowany kilometr ścieżki pieszo-rowerowej
 - projektowana kanalizacja deszczowa
 - projektowany ściek
 - projektowany wpust deszczowy
 - BRANŻA ELEKTROENERGETYCZNA
 - projektowany punkt świetlny oświetlenia drogowego
 - projektowany punkt świetlny oświetlenia przejścia dla pieszych
 - projektowana linia kablowa oświetlenia

Investor: Skarb Państwa - Generalny Dyrektor Dróg Krajowych i Autostrad, Oddział w Gdańsku

Jednostka projektowa: Biuro Projektowe PRO-VIA

GDDKIA

BUDOWA ŚCIEŻKI PIESZO-ROWEROWEJ NA DK20 NA ODCINKU HOPOWO-BORCZ

Tom	Stadium	Adres obiektu
I	Materiały do KIP	woj. pomorskie, powiat kartuski, gmina Somonino
Branża	Tytuł rysunku:	Data
Drogowa	PLAN SYTUACYJNY	05.2023
Stanowisko:	Imię i nazwisko	Specjalność
Główny Projektant:	mgr inż. Joanna Leśniewska	drogowa
Sprawdzający:	mgr inż. Leszek Leśniewski	drogowa
Opracował:	mgr inż. Patryk Turnak	-
Nr projektu:	PV-173	Skala
Nr rys.:	KIP.02.7	1:500