


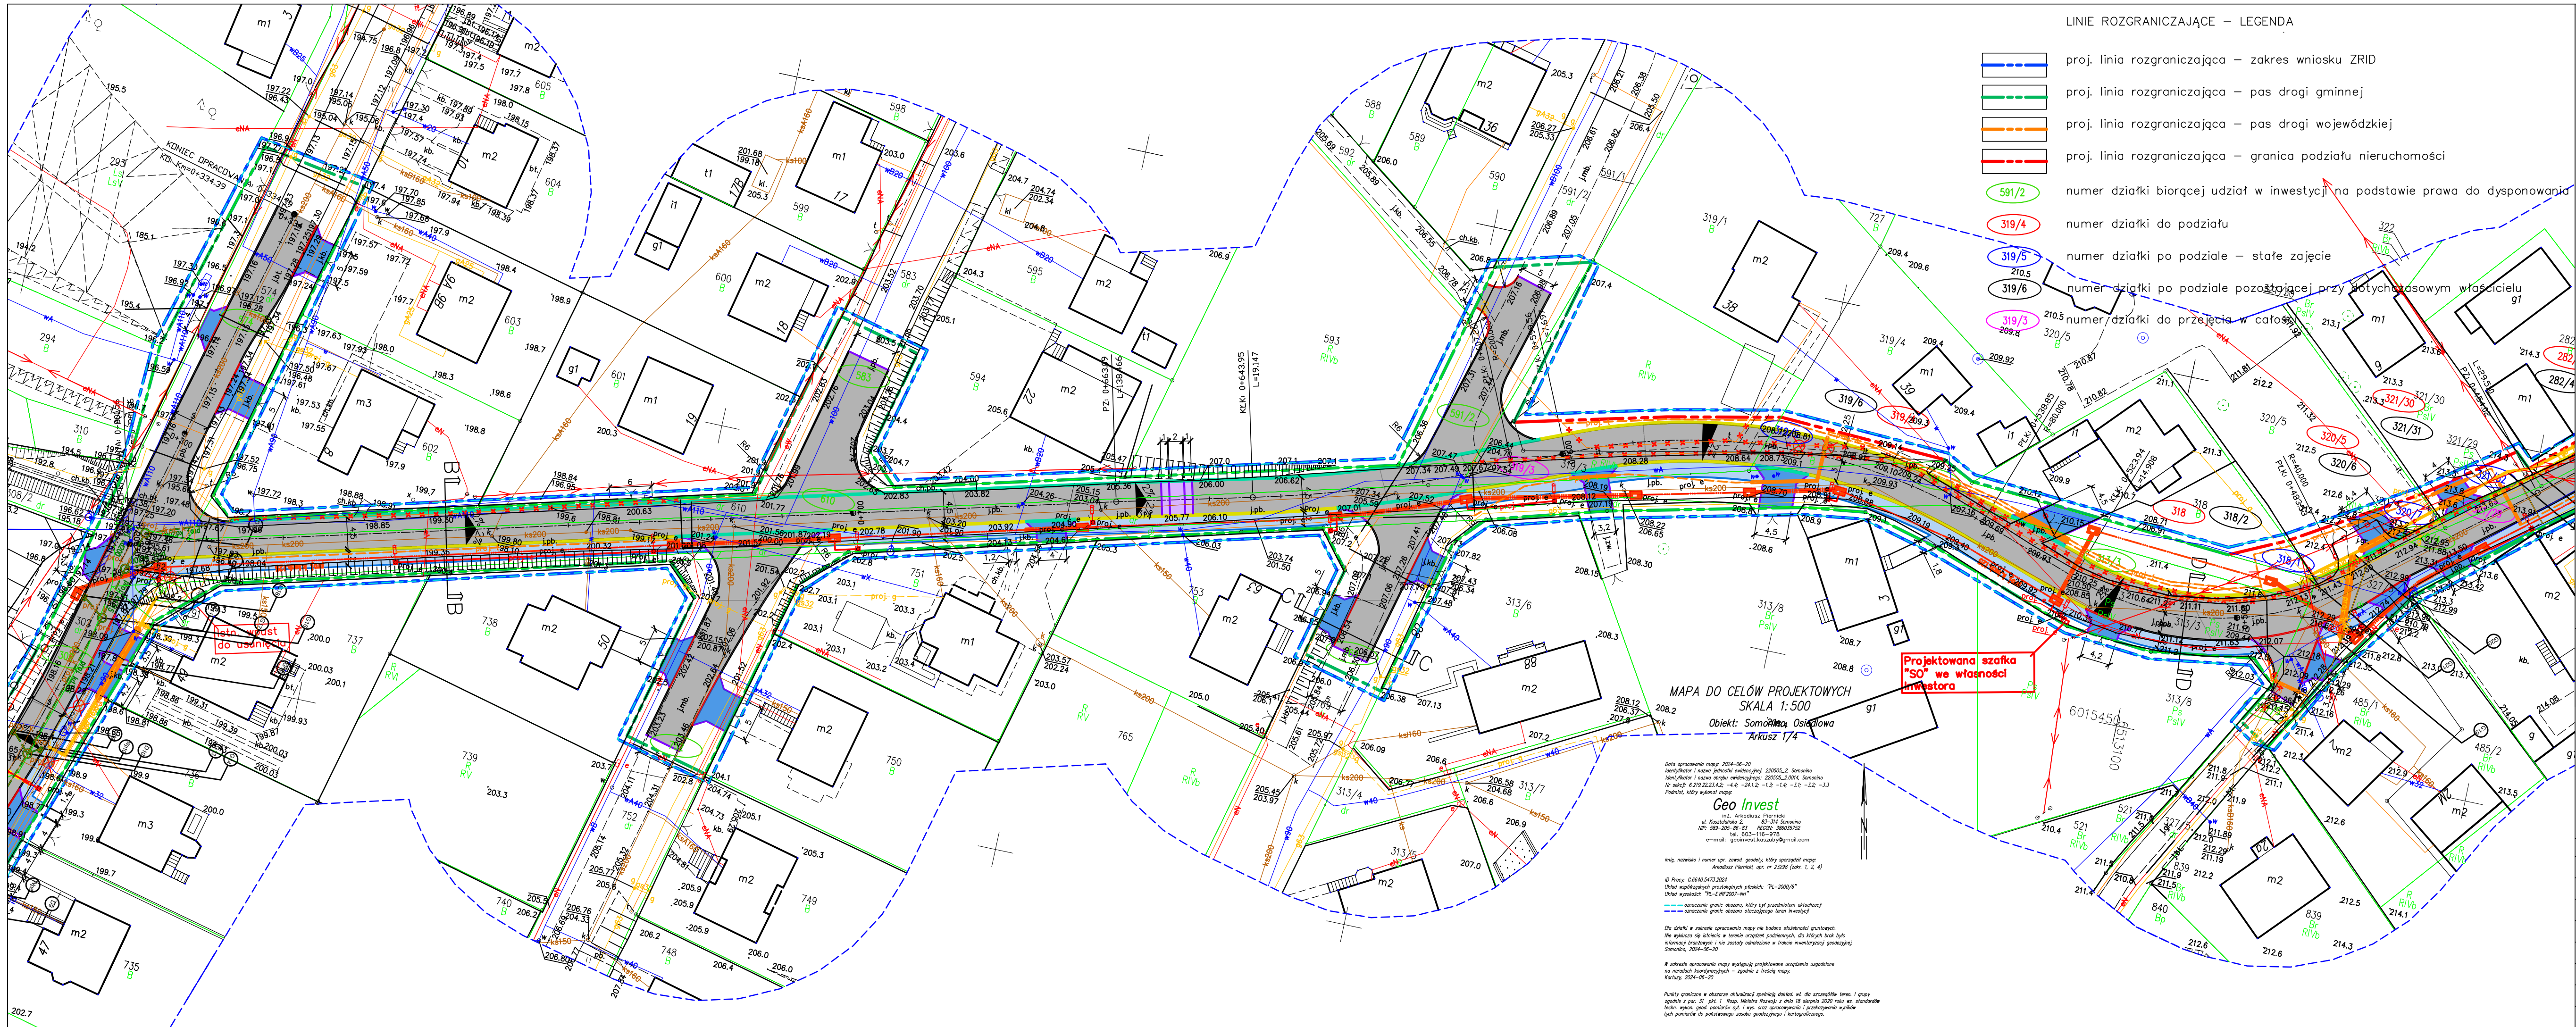

LINIE ROZGRANICZAJĄCE – LEGENDA

- proj. linia rozgraniczająca – zakres wniosku ZRID
- proj. linia rozgraniczająca – pas drogi gminnej
- proj. linia rozgraniczająca – pas drogi wojewódzkiej
- proj. linia rozgraniczająca – granica podziału nieruchomości

- 591/2 numer działki biorącej udział w inwestycji na podstawie prawa do dysponowania
- 319/4 numer działki do podziału
- 319/5 numer działki po podziale – stałe zajęcie
- 319/6 numer działki po podziale pozostającej przy dotychczasowym właścicielu
- 319/3 numer działki do przejęcia w całości

- proj. jezdnia oraz zjazdy publiczne (beton asfaltowy)
- proj. chodnik (kostka betonowa)
- proj. zjazd indywidualny (kostka betonowa)
- proj. powierzchnia wyniesiona (kostka granitowa)
- proj. mulda trawiasta
- proj. krawężnik drogowy z odwodnieniem liniowym
- proj. krawężnik wtopiony z odwodnieniem liniowym
- proj. krawężnik drogowy
- proj. opornik
- proj. kabel oświetleniowy
- proj. słup oświetleniowy z wysięgnikiem pojedynczym
- proj. pobocze (KŁSM)
- proj. krawężnik nożadzowy
- proj. obrzeże
- proj. ścianka oporowa typu L
- proj. kanał technologiczny KTp-2
- proj. kanał technologiczny KTU-2
- proj. studnia kablowa SKO-2
- istn. element do usunięcia/rozbiórki
- proj. słup oświetleniowy z wysięgnikiem podwójnym

UWAGI:
1) kabel oświetleniowy oprócz miejsc oznaczonych na PZT poprowadzić w projektowanym kanale technologicznym

- proj. sieć kanalizacji deszczowej Dn200, Dn315 PVC
- proj. studnia kanalizacji deszczowej Dn 1200
- proj. wpust uliczny kanalizacji deszczowej
- proj. przebudowa gazociągu Dn 32, Dn63, Dn90 z PE
- proj. rura osłonowa Dn 63, Dn 110, Dn 160
- istn. przewód po przeniesieniu
- istn. przewód do przeniesienia
- istn. przewód po przeniesieniu rurze osłonowej
- istn. ogrodzenie do usunięcia

objaśnienia przebudowy gazociągu i przyłączy:
G1 – proj. pkt. połączenia z ist. siecią gazową Dn 63
G3 – proj. pkt. połączenia z ist. siecią gazową Dn 63
G6 – proj. pkt. połączenia z ist. siecią gazową Dn 90
G8 – proj. pkt. połączenia z ist. siecią gazową Dn 90
G12 – proj. pkt. połączenia z ist. siecią gazową Dn 90
G13 – proj. pkt. połączenia z ist. siecią gazową Dn 90
G16 – G17 – proj. przebudowa przyłącza gazowego Dn 32
G18 – proj. pkt. połączenia z ist. siecią gazową Dn 90
G19 – proj. pkt. połączenia z ist. siecią gazową Dn 63
G20 – G21 – proj. przebudowa przyłącza gazowego Dn 32
G24 – G25 – proj. przebudowa przyłącza gazowego Dn 32
G28 – G29 – proj. przebudowa przyłącza gazowego Dn 32
G30 – proj. pkt. połączenia z ist. siecią gazową Dn 63
G31 – proj. pkt. połączenia z ist. siecią gazową Dn 63
G36 – proj. pkt. połączenia z ist. siecią gazową Dn 63

MAPA DO CELÓW PROJEKTOWYCH
SKALA 1:500
Objekt: Somońca Osiedlowa
Arkusz 174

Data opracowania mapy: 2024-06-20
Identyfikator i nazwa jednostki wydawniczej: 22005.2, Somonino
Identyfikator i nazwa oddziału wydawniczej: 22005.2.2014, Somonino
Nr sekcji: 6.219.22.23.4.2 – 4.4, – 24.1.2, – 1.3, – 1.4, – 1.5, – 1.2, – 1.2, – 1.3
Podmiot, który wydał mapę:
Geo Invest
ul. Kasztanowa 2, 83-314 Somonino
NIP: 589-205-08-61 REGON: 38632072
tel. 503-116-978
e-mail: geoinvest.kaszyn@gmail.com

Imię, nazwisko i numer urz. zawod. geodety, który sporządził mapę:
Arkadiusz Flemich, upr. nr 23298 (zob. 1, 2, 4)
© Prace: 0.6640.5473.2024
Układ współrzędnych prostokątnych płaskich: "PL-2000/6"
Układ współrzędnych "PL-2000/2001-nie"

Uzasadnienie granic obszarów, który był przedmiotem aktualizacji:
Uzasadnienie granic obszarów otaczającego teren inwestycji:
Dla działki w zakresie opracowania mapy nie badano słabości gruntów.
Nie wykazano się istnieniem w terenie urządzeń podziemnych, dla których brak było informacji branżowych i nie zostały odnotowane w trakcie inwentaryzacji geodezyjnej Somonino, 2024-06-20
W zakresie opracowania mapy występują projektowane urządzenia zgodnie z narządami koordynacyjnymi – zgodnie z treścią mapy Kartuz, 2024-06-20
Punkty graniczne w obszarze aktualizacji spełniają dotychczas w dotychczasowym terenie. I grupy zgodnie z par. 31 pkt. 1 Rozp. Ministra Rolnictwa z dnia 18 sierpnia 2020 roku w sprawie techn. wym. i sposobu pomiarów w pomiarach geodezyjnych i pomiarach w pomiarach tych pomiarów do polskiego systemu geodezyjnego i kartograficznego.

BPB
Biuro Projektów Budowlanych
tel. 723-071-098
biuro@bpb.net.pl
www.bpb.net.pl

Investycja:
Rozbudowa drogi ulicy Osiedlowej w Somoninie
Adres:
Dz. ew. 887/15, 328/10, 328/5, 328/9, 328/6, 327/1, 326/2, 473/1, 896/24, 896/14, 474/1, 327/2, 324/4, 323/22, 481/1, 482/10, 323/23, 282/1, 321/29, 282/2, 321/30, 320/4, 320/5, 318/1, 327/5, 314, 313/3, 319/4, 319/3, 591/2, 769, 583, 610, 752, 791, 574, 302, 790, 734, 733, 327/5, 304, 282
Obręb 0014 Somonino
Jedn. ewid. 220505_2

Zamawiający:
Wójt Gminy Somonino
ul. Cymnowy 21
83-314 Somonino

Tworzący:
Plan sytuacyjny

Skala: 1:500
Data: 01.2024
Wzrost: 2.2

Wykonali	Branża	Imię i nazwisko	Nr uprawnień	Podpis
Projektant	Drogowa	Marian Piłta	GP.17342/75/TO/92	
Projektant	Drogowa	mgr inż. Dariusz Grzegorski	MAZ/0372/PBD/22	
Sprawdzający	Drogowa	mgr inż. Paweł Gontarek	MAZ/0024/PBD/20	
Projektant	Sanitarna	mgr inż. Adam Radaszewski	ZAP/0082/PBS/20	
Sprawdzający	Sanitarna	mgr inż. Agata Piotrowska	KUP/0076/PBS/23	
Projektant	Instalacyjno-inżynierska	Marian Świechowski	UAN-IV/8346/129/TO/88	
Opracował	Drogowa	Piotr Grabowski	---	
Opracował	Drogowa	mgr inż. Rafał Grenda-Wolkow	---	