


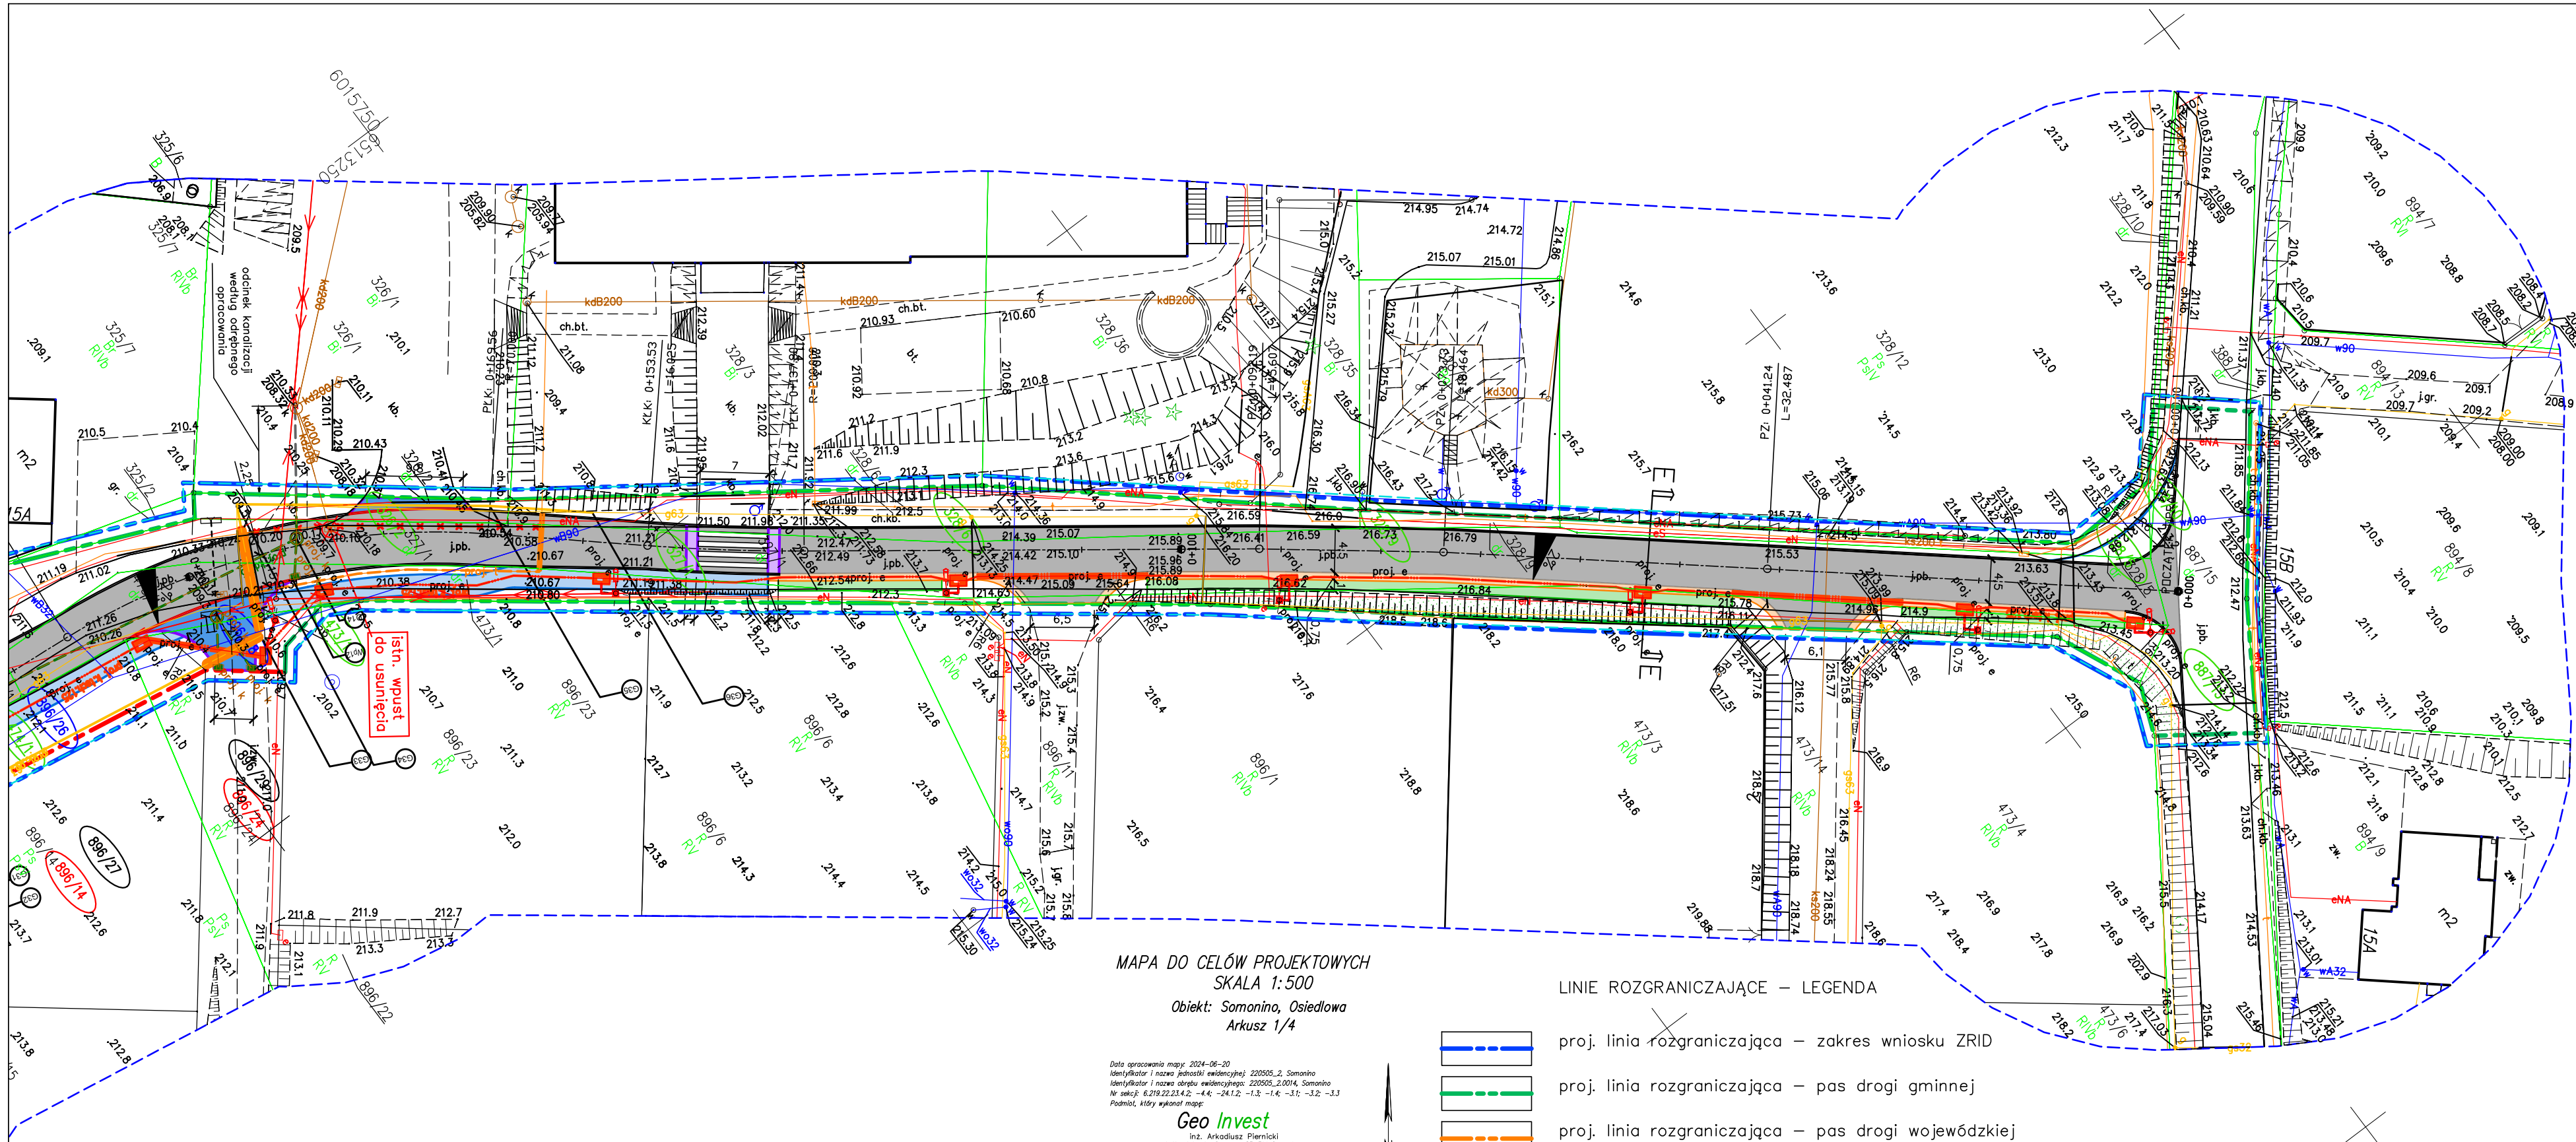

MAPA DO CELÓW PROJEKTOWYCH
SKALA 1:500

Obiekt: Somonino, Osiedlowa
Arkusz 1/4

Data opracowania mapy: 2024-06-20
Identyfikator i nazwa jednostki ewidencyjnej: 220505_2_Somonino
Identyfikator i nazwa obszaru ewidencyjnego: 220505_20014_Somonino
Nr sekcji: 6.219.22.23.4.2; -4.4; -24.1.2; -1.3; -1.4; -3.1; -3.2; -3.3
Podmiot, który wykonał mapę:
Geo Invest
inż. Arkadiusz Piernicki
ul. Kaszubska 2, 83-314 Somonino
NIP: 589-203-86-83 REGON: 386035752
tel. 603-116-978
e-mail: geoinvest.kaszuby@gmail.com

Inię, nazwisko i numer upr. zawod. geodety, który sporządził mapę:
Arkadiusz Piernicki, upr. nr 23298 (zob. 1, 2, 4)

Id Pracę: 0.6640.5473.2024
Układ współrzędnych prostokątnych płaskich: "Pn-2000/6"
Układ wysokości: "78-UMR2001-M"

--- oznaczenie granic obszaru, który był przedmiotem aktualizacji
--- oznaczenie granic obszaru otaczającego teren inwestycji

Do działki w zakresie opracowania mapy nie badano skuteczności gruntowych.
Nie wykazano ani istnienia w terenie urządzeń podziemnych, dla których brak było
Informacji branżowych i nie zostały oznaczone w trakcie inwentaryzacji geodezyjnej
Somonino, 2024-06-20

W zakresie opracowania mapy występują projektowane urządzenia uzgodnione
na warunkach koordynacyjnych - zgodnie z treścią mapy.
Kartuz, 2024-06-20

Punkty graniczne w obszarze aktualizacji spełniają dokład. wt. do szczegółów teren. i grupy
zgodnie z par. 31 pkt. 1 Rozp. Ministra Rozwoju z dnia 18 sierpnia 2020 roku ws. standardów
techn. wykon. geod. pomiarów wyl. i wys. oraz opracowania i przekazywania wyników
tych pomiarów do państwowego zasobu geodezyjnego i kartograficznego.

LINIE ROZGRANICZAJĄCE - LEGENDA

- proj. linia rozgraniczająca - zakres wniosku ZRID
- proj. linia rozgraniczająca - pas drogi gminnej
- proj. linia rozgraniczająca - pas drogi wojewódzkiej
- proj. linia rozgraniczająca - granica podziału nieruchomości
- 591/2 numer działki biorącej udział w inwestycji na podstawie prawa do dysponowania
- 319/4 numer działki do podziału
- 319/5 numer działki po podziale - stałe zajęcie
- 319/6 numer działki po podziale pozostającej przy dotychczasowym właścicielu
- 319/3 numer działki do przejęcia w całości

- proj. jezdnia oraz zjazdy publiczne (beton asfaltowy)
- proj. chodnik (kostka betonowa)
- proj. zjazd indywidualny (kostka betonowa)
- proj. powierzchnia wyniesiona (kostka granitowa)
- proj. nasadzenia (obsianie trawą)
- proj. mulda trawiasta
- proj. krawężnik drogowy z odwodnieniem liniowym
- proj. krawężnik wtopiony z odwodnieniem liniowym
- proj. krawężnik drogowy
- proj. opornik
- proj. kabel oświetleniowy
- proj. słup oświetleniowy z wysięgnikiem pojedynczym
- proj. sieć kanalizacji deszczowej Dn200, Dn315 PVC
- proj. studnia kanalizacji deszczowej Dn 1200
- proj. wpust uliczny kanalizacji deszczowej
- proj. przebudowa gazociągu Dn 32, Dn63, Dn90 z PE
- proj. rura osłonowa Dn 63, Dn 110, Dn 160
- proj. pobocze (KŁSM)
- proj. krawężnik najazdowy
- proj. obrzeże
- proj. ścianka oporowa typu L
- proj. kanał technologiczny KTp-2
- proj. kanał technologiczny KTU-2
- proj. studnia kablowa SKO-2
- istn. element do usunięcia/rozbiórki
- proj. słup oświetleniowy z wysięgnikiem podwójnym

UWAGI:
1) kabel oświetleniowy oprócz miejsc oznaczonych na PZT poprowadzić w projektowanym kanale technologicznym

- istn. przewód po przeniesieniu
- istn. przewód do przeniesienia
- istn. przewód po przeniesieniu rurze osłonowej
- istn. ogrodzenie do usunięcia

objaśnienia przebudowy gazociągu i przyłączy:
G1 - proj. pkt. połączenia z ist. siecią gazową Dn 63
G1 - proj. pkt. połączenia z ist. siecią gazową Dn 63
G6 - proj. pkt. połączenia z ist. siecią gazową Dn 90
G8 - proj. pkt. połączenia z ist. przyłączem gazowym
G12 - proj. pkt. połączenia z ist. siecią gazową Dn 90
G13 - proj. pkt. połączenia z ist. siecią gazową Dn 90
G16 - G17 - proj. przebudowa przyłącza gazowego Dn 32
G18 - proj. pkt. połączenia z ist. siecią gazową Dn 90
G19 - proj. pkt. połączenia z ist. siecią gazową Dn 63
G20 - G21 - proj. przebudowa przyłącza gazowego Dn 32
G25 - proj. przebudowa przyłącza gazowego Dn 32
G28 - G29 - proj. przebudowa przyłącza gazowego Dn 32
G30 - proj. pkt. połączenia z ist. siecią gazową Dn 63
G31 - proj. pkt. połączenia z ist. siecią gazową Dn 63
G36 - proj. pkt. połączenia z ist. siecią gazową Dn 63



Biu Projektów Budowlanych
Tel. 723-071-098
biuro@bpb.net.pl
www.bpb.net.pl

Inwestycja:
Rozbudowa drogi ulicy Osiedlowej w Somoninie

Adres:
Dz. ew. 887/15, 328/10, 328/5, 328/9, 328/6, 327/1, 326/2, 473/1, 896/24*, 896/14*, 474/1, 327/2, 324/4, 323/22, 481/1, 482/10, 323/23, 282/1, 321/29**, 282/2*, 321/30*, 320/4, 320/5*, 318*, 327/5, 314, 313/3, 319/4*, 319/3**, 591/2, 769, 583, 610, 752, 791, 574, 302, 790, 734*, 733*, 327/5, 304*, 262

Obiekt:
0014 Somonino

Jedn. ewid. 220505_2

Zamawiający:
Wójt Gminy Somonino
ul. Ceynowy 21
83-314 Somonino

Temat ryc:
Plan sytuacyjny

Wykonali		Branża	Imię i nazwisko	Nr uprawnień	Podpis
Projektant		Drogowa	Marian Pluta	GP.1.7342/75/TO/92	
Projektant		Drogowa	mgr inż. Dariusz Grzegorski	MAZ/0372/PBD/22	
Sprawdzający		Drogowa	mgr inż. Paweł Gontarek	MAZ/0024/PBD/20	
Projektant		Sanitarna	mgr inż. Adam Radaszewski	ZAP/0082/PBS/20	
Sprawdzający		Sanitarna	mgr inż. Agata Piotrowska	KUP/0076/PBS/23	
Projektant		Instalacyjno-inżynierska	Marian Świechowicz	UAN-IV/8346/129/TO/88	
Opracował		Drogowa	Piotr Grabowski	---	
Opracował		Drogowa	mgr inż. Rafał Grenda-Wolkow	---	