


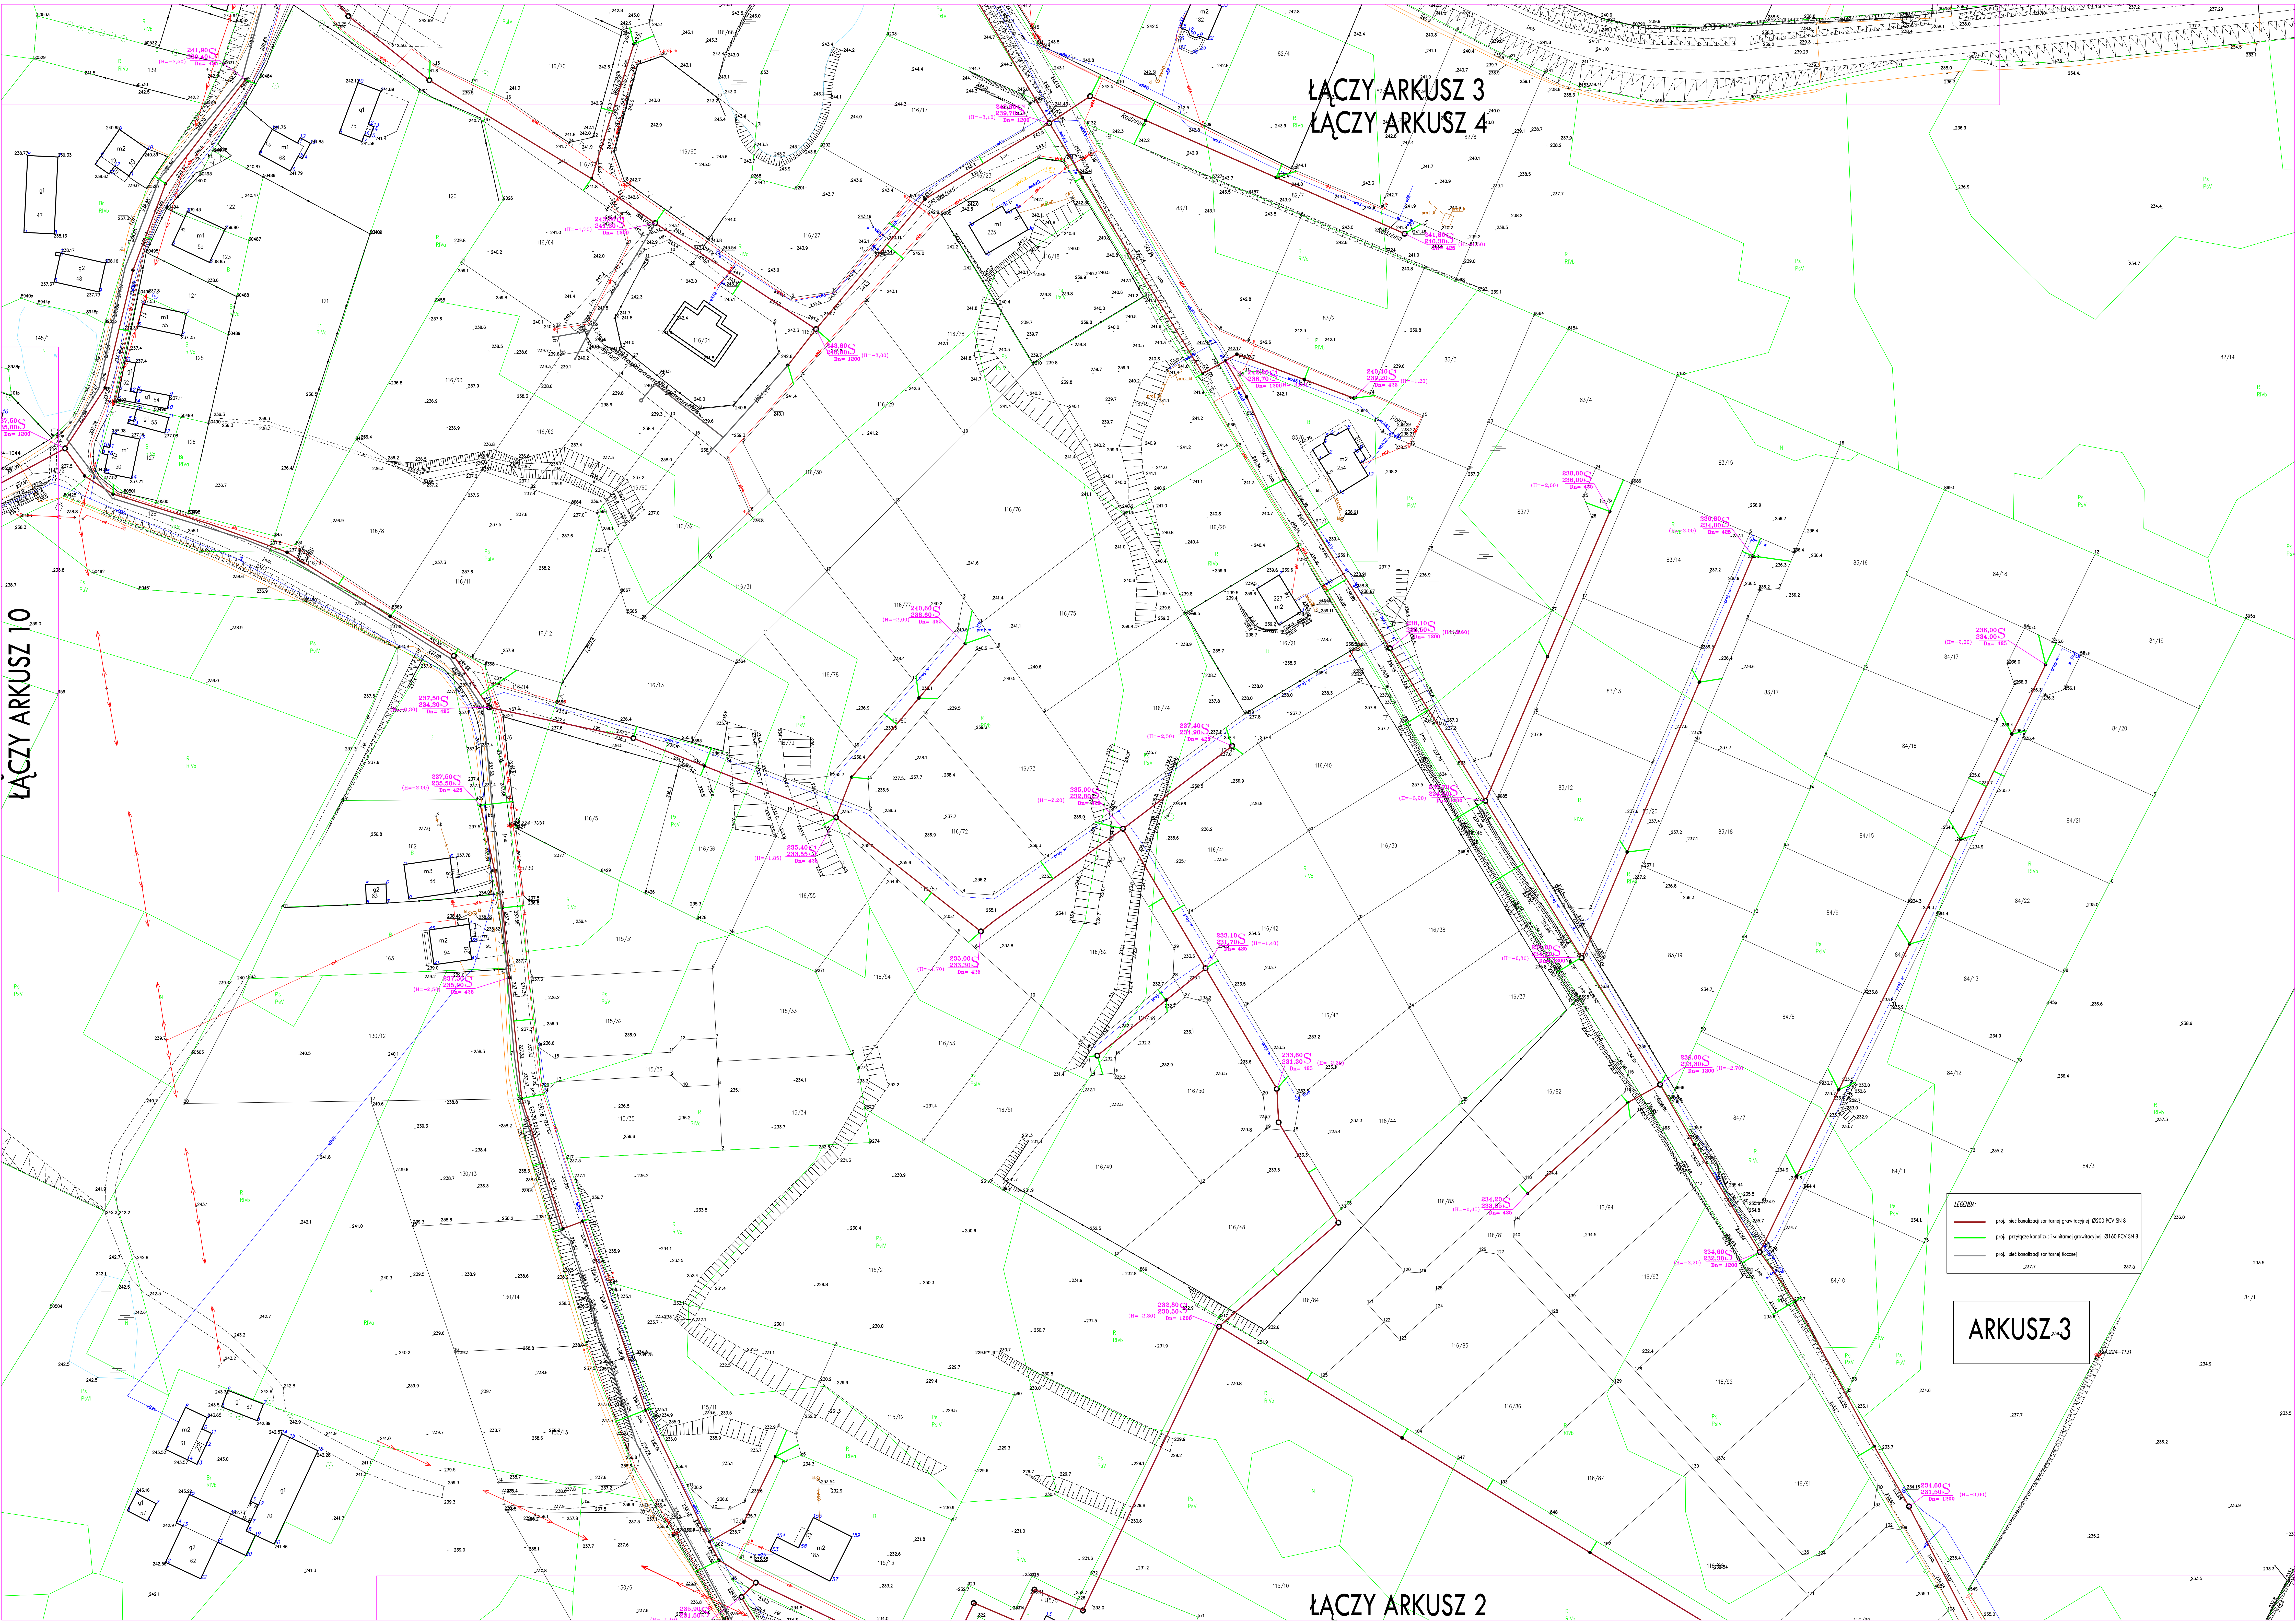

ŁĄCZY ARKUSZ 3
ŁĄCZY ARKUSZ 4

ŁĄCZY ARKUSZ 10

- LEGENDA:
- pró. ściek kanalizacji sanitarnej grawitacyjnej Ø200 PCV SN 8
 - pró. przyłącze kanalizacji sanitarnej grawitacyjnej Ø160 PCV SN 8
 - pró. ściek kanalizacji sanitarnej tłocznej

ARKUSZ 3

ŁĄCZY ARKUSZ 2