


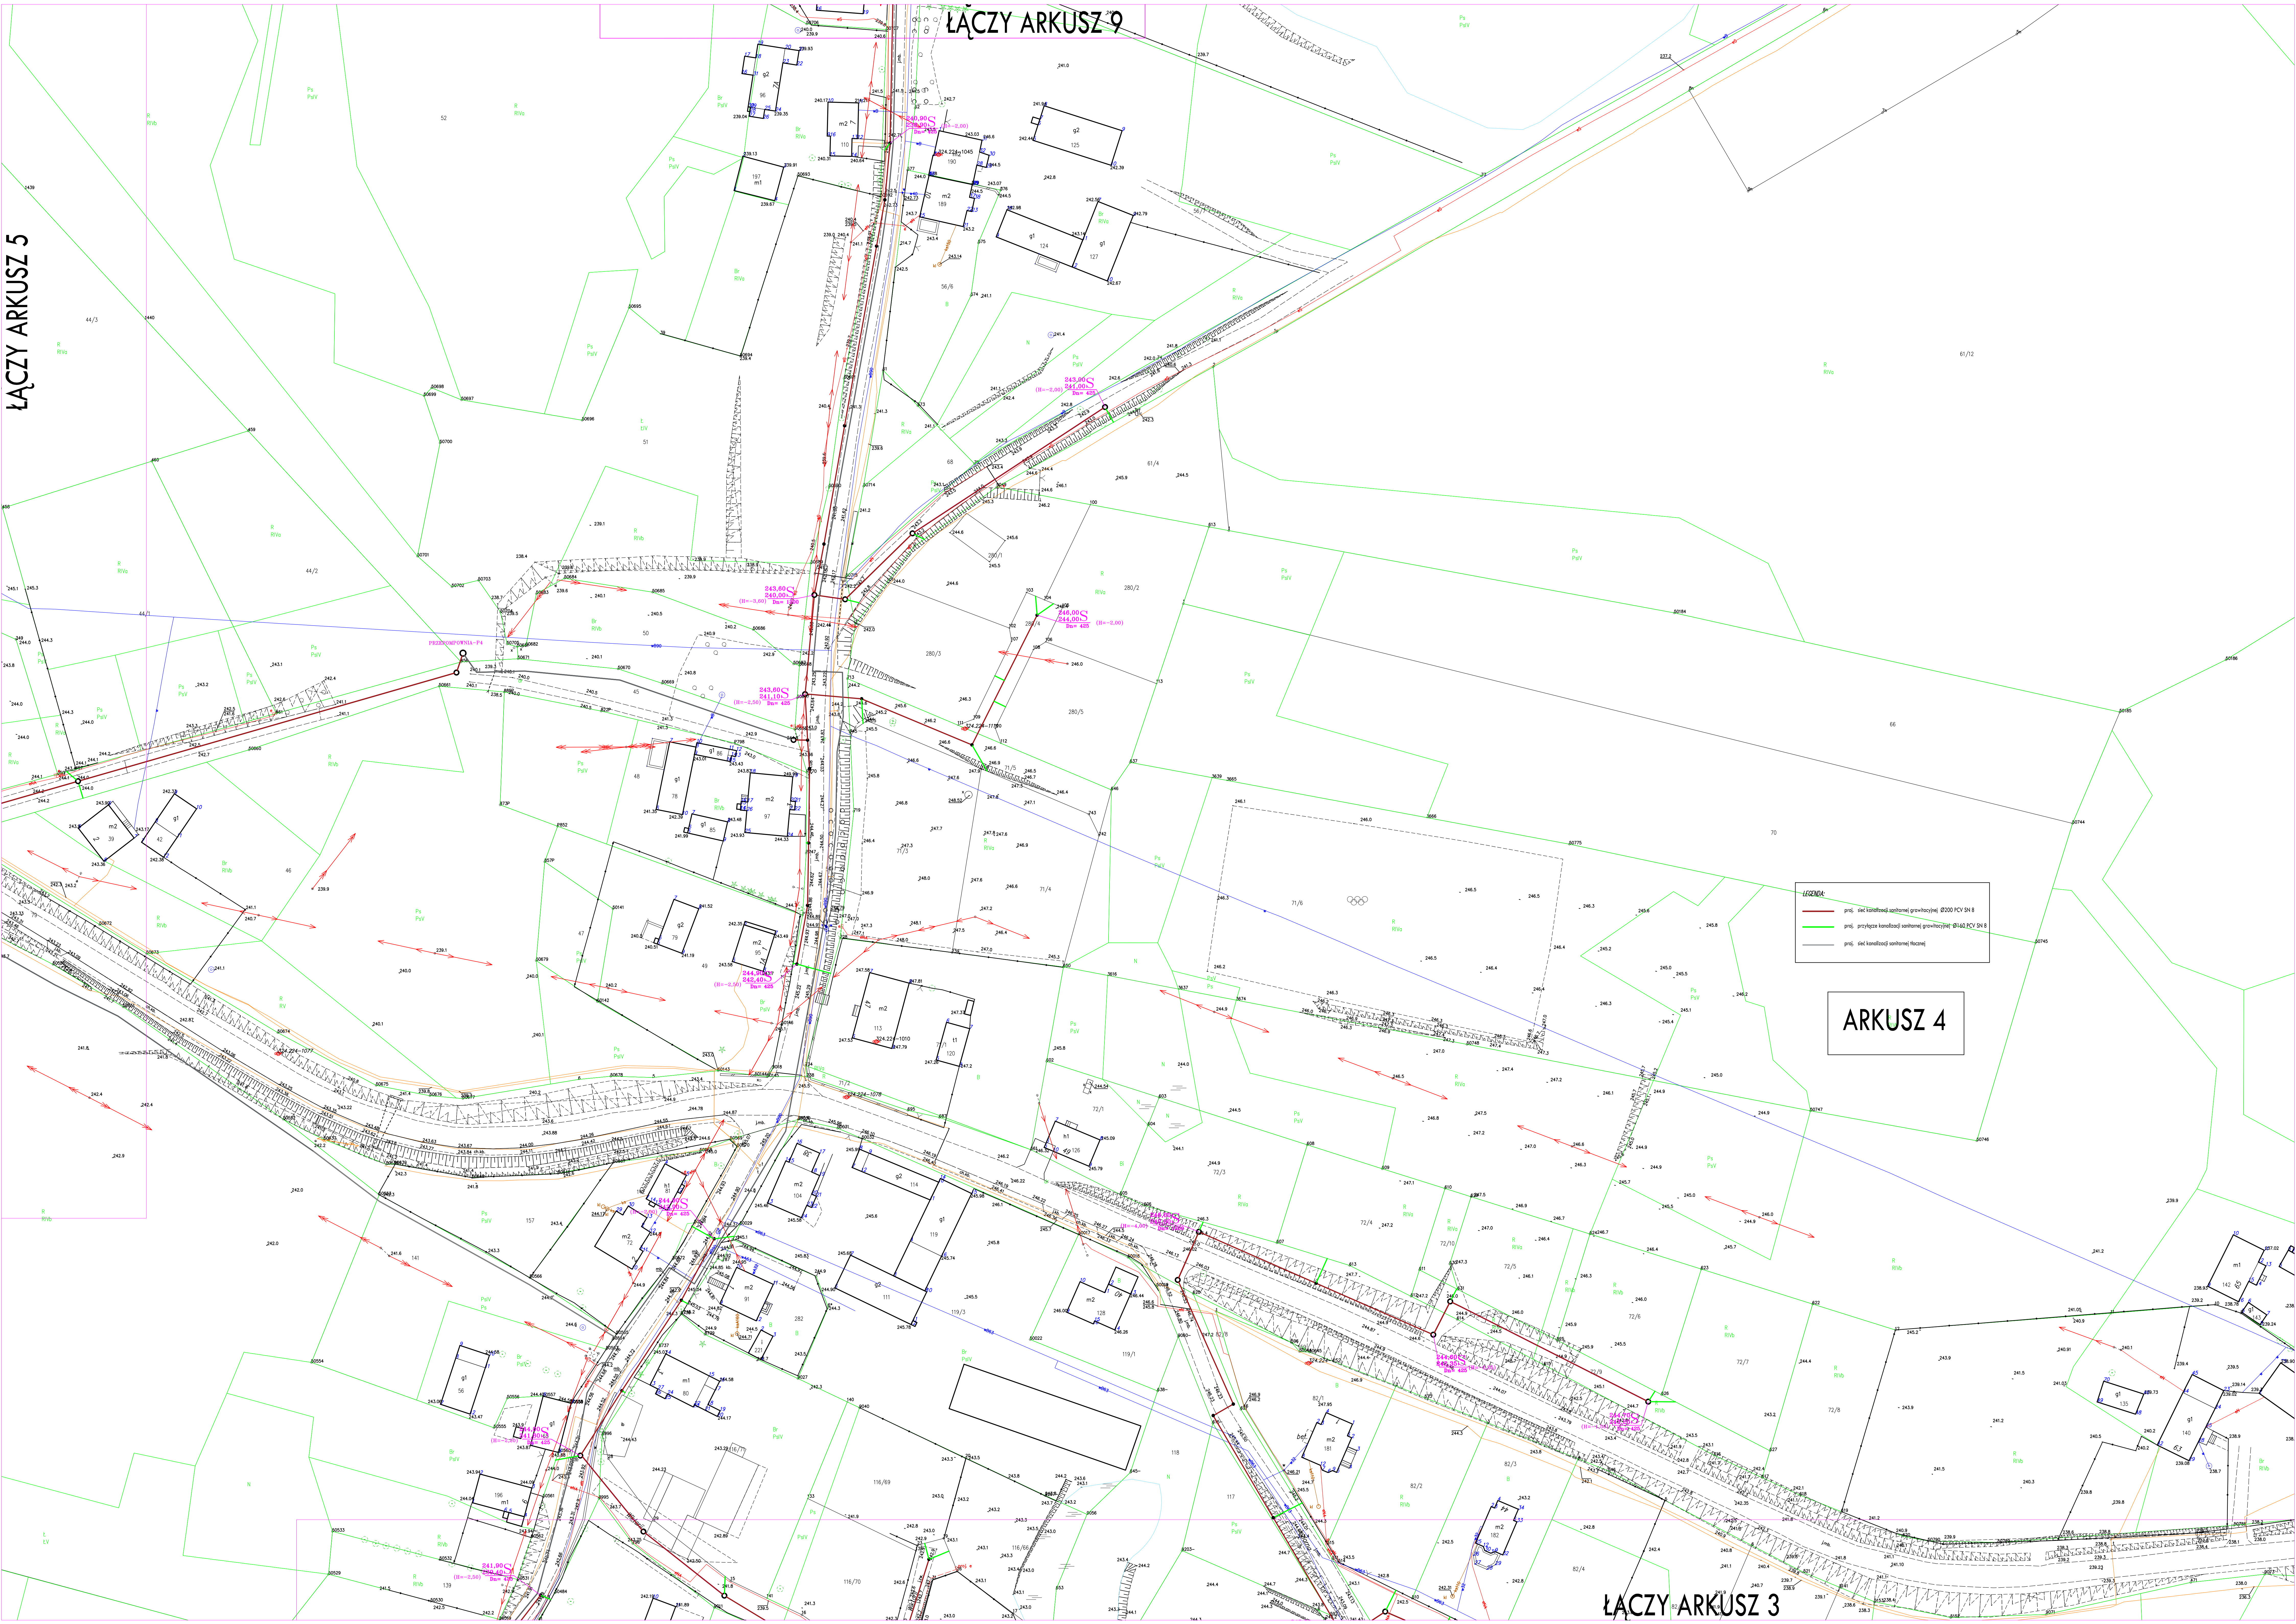

LEGENDA:

- proś. ściek kanalizacyjny sztalowny grawitacyjny Ø200 PCV SN 8
- proś. przyłącza kanalizacyjne sztalowne grawitacyjne Ø160 PCV SN 8
- proś. ściek kanalizacyjny sztalowny tłoczny

ARKUSZ 4