


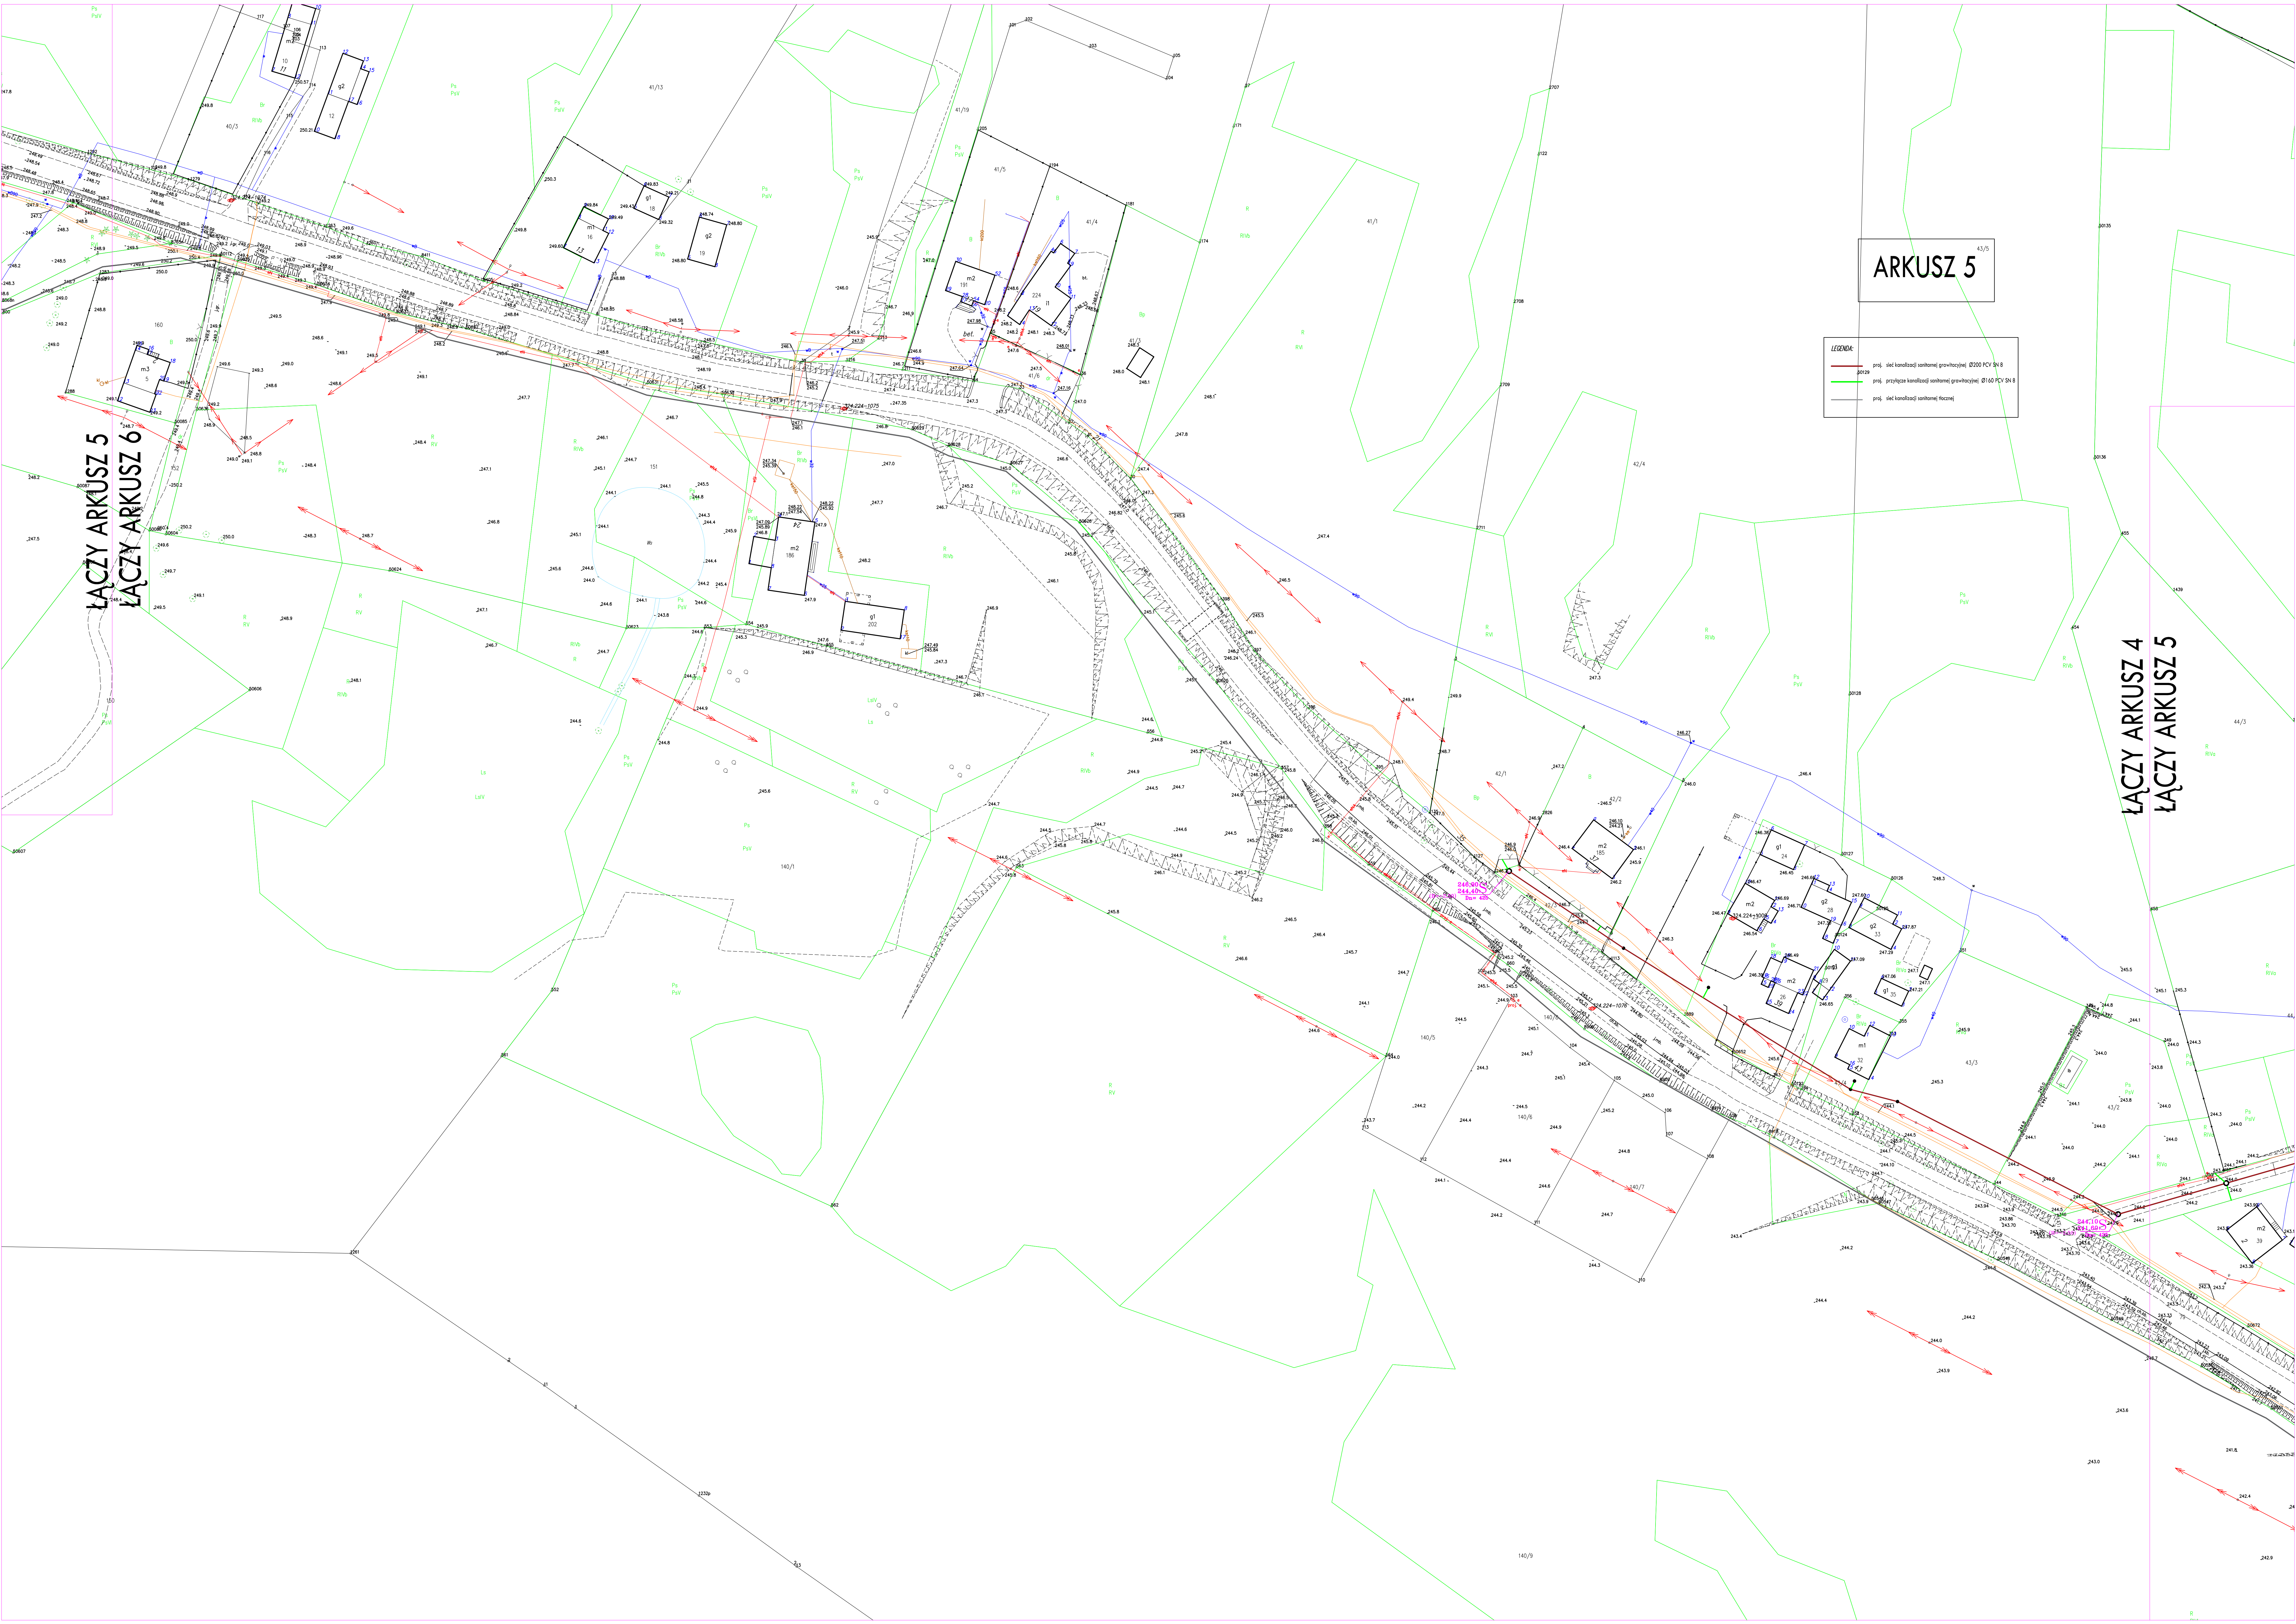

ARKUSZ 5

- LEGENDA:
- próg, sieć kanalizacji sanitarnej grawitacyjnej, Ø200 PCV SN 8
 - próg, przyłącze kanalizacji sanitarnej grawitacyjnej, Ø160 PCV SN 8
 - próg, sieć kanalizacji sanitarnej tłocznej

ŁĄCZY ARKUSZ 5
ŁĄCZY ARKUSZ 6

ŁĄCZY ARKUSZ 4
ŁĄCZY ARKUSZ 5