


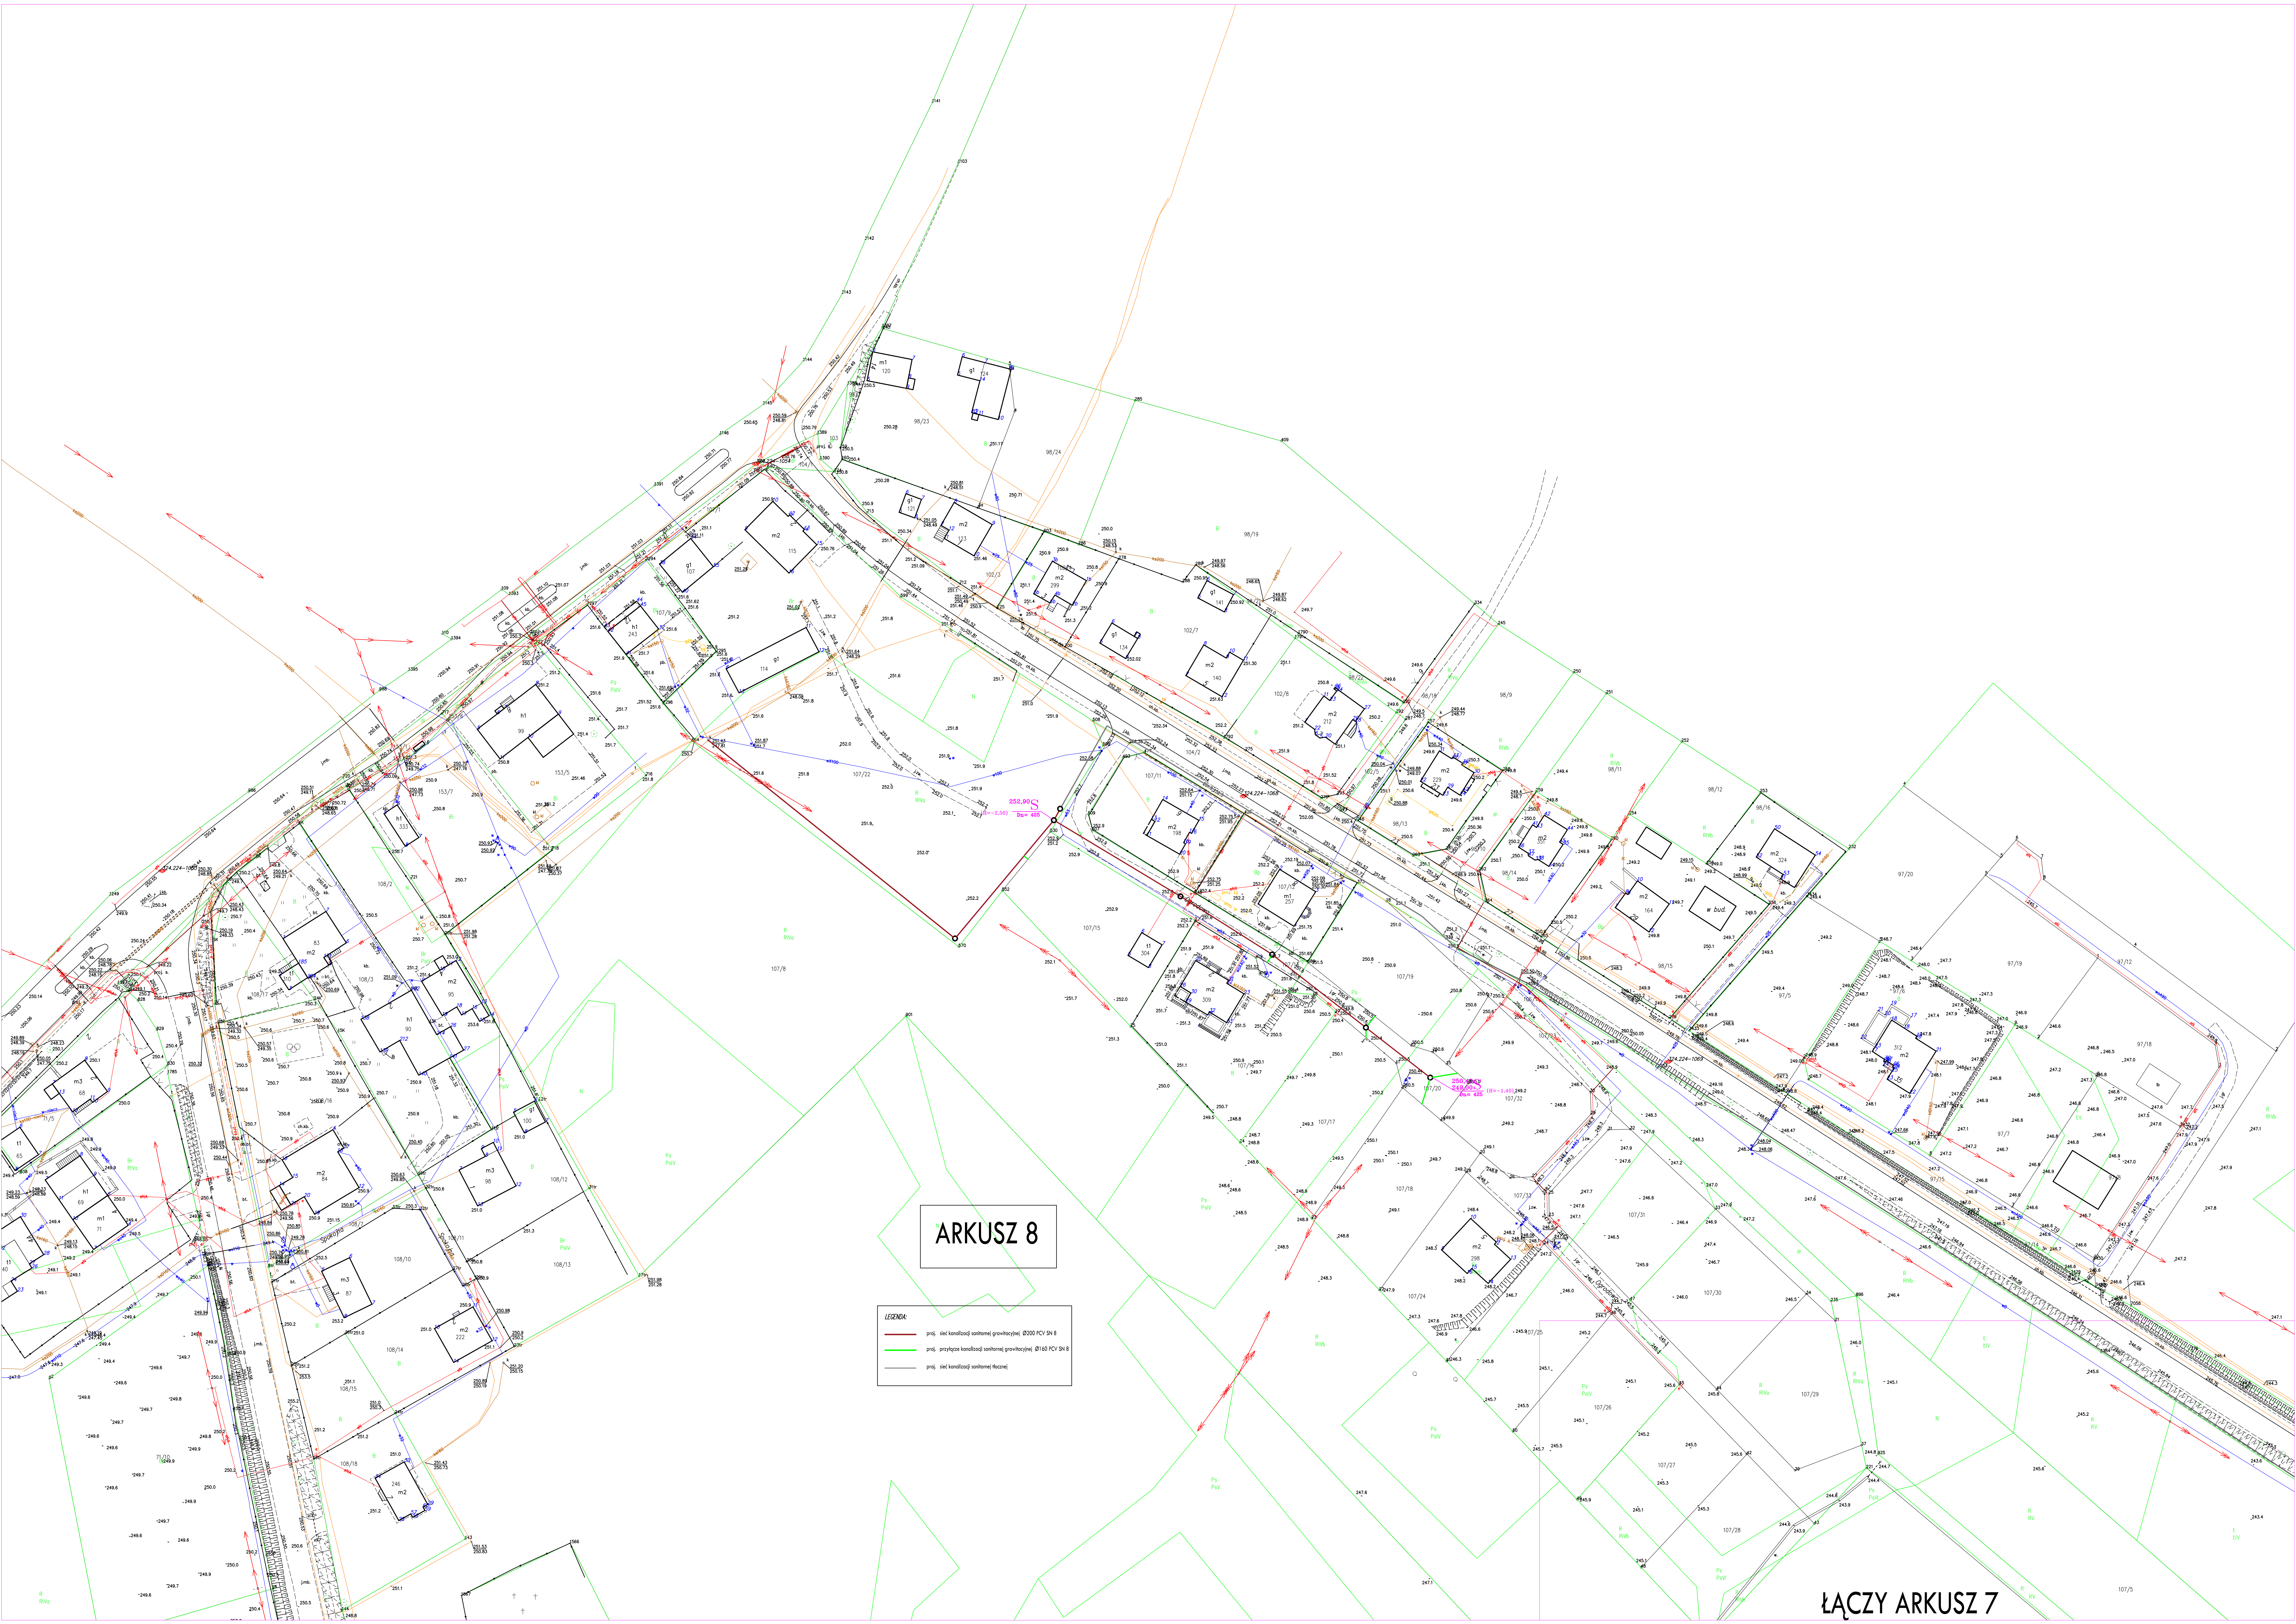

ARKUSZ 8

- LEGENDA
- proj. sieć kanalizacji sanitarnej Ø200 PCV SN 8
 - proj. przyłącza kanalizacji sanitarnej Ø160 PCV SN 8
 - proj. sieć kanalizacji sanitarnej

ŁĄCZY ARKUSZ 7